


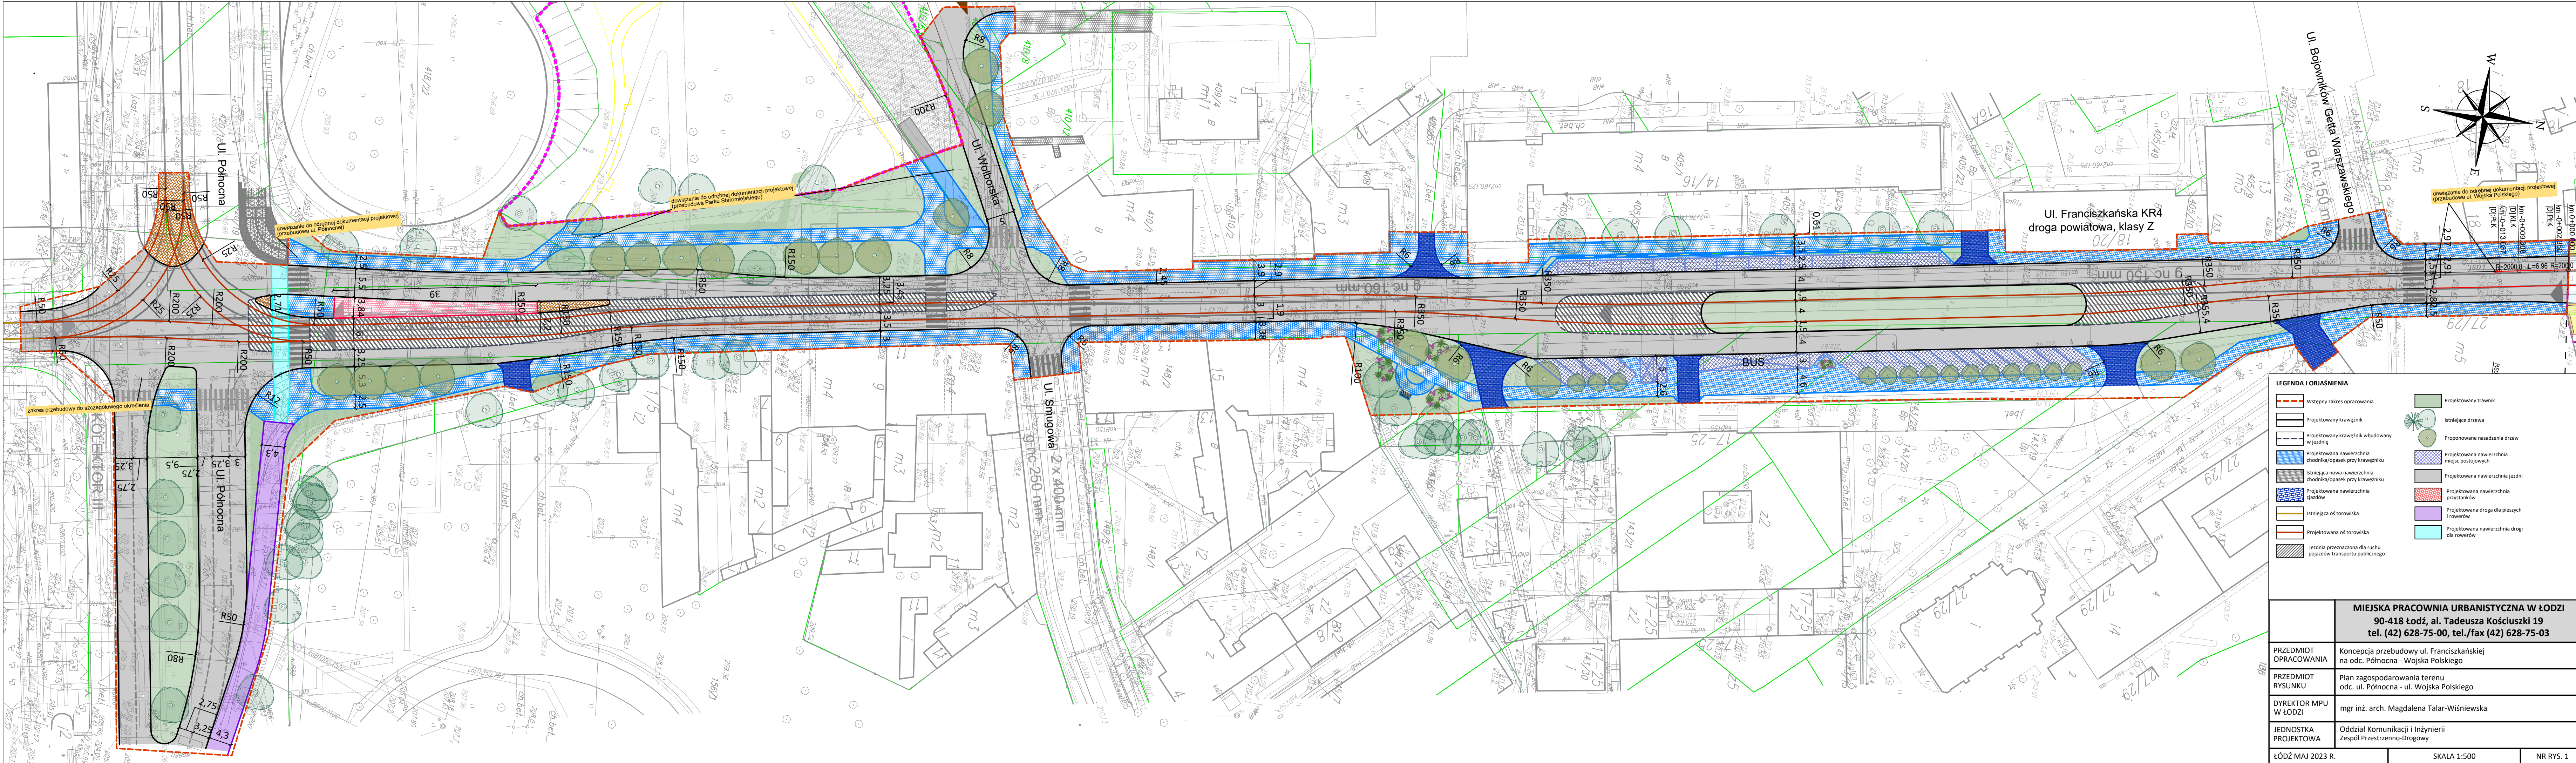

LEGENDA I OBJAŚNIENIA	
	Wstępny zakres opracowania
	Projektowany krawężnik
	Projektowany krawężnik wbudowany w jezdnię
	Projektowana nawierzchnia chodnika/opasek przy krawężniku
	Istniejąca nowa nawierzchnia chodnika/opasek przy krawężniku
	Projektowana nawierzchniajazdów
	Istniejąca os torowiska
	Projektowana os torowiska
	Jezdnia przeznaczona dla ruchu pojazdów transportu publicznego
	Projektowany trawnik
	Istniejące drzewa
	Proponowane nasadzenia drzew
	Projektowana nawierzchnia miejsc postojowych
	Projektowana nawierzchnia jezdni
	Projektowana nawierzchnia przystanków
	Projektowana droga dla pieszych i rowerów
	Projektowana nawierzchnia drogi dla rowerów

MIEJSKA PRACOWNIA URBANISTYCZNA W ŁÓDZI	
90-418 łódź, al. Tadeusza Kościuszki 19 tel. (42) 628-75-00, tel./fax (42) 628-75-03	
PRZEDMIOT OPRACOWANIA	Koncepcja przebudowy ul. Franciszkańskiej na odc. Północna - Wojska Polskiego
PRZEDMIOT RYSUNKU	Plan zagospodarowania terenu odc. ul. Północna - ul. Wojska Polskiego
DYREKTOR MPU W ŁÓDZI	mgr inż. arch. Magdalena Talar-Wisniewska
JEDNOSTKA PROJEKTOWA	Oddział Komunikacji i Inżynierii Zespół Przerzeczno-Drogowy
ŁÓDŹ MAJ 2023 R.	SKALA 1:500
NR RYS. 1	