




	MIĘSKA PRACOWNIA URBANISTYCZNA W ŁÓDZI 90-418 Łódź, ul. Tadeusza Kościuszki 19 tel. (42) 628-75-00, tel./fax (42) 628-75-01	
	PRZEMÓT OPIAKCJANIA	Koncepcja przebudowy ul. Zielonej
	PRZEMÓT RYSUNKU	Plan zagospodarowania terenu
	DIREKTOR MPU W ŁÓDZI	mgr inż. arch. Magdalena Talar-Mieszkowa
	JEDNOSTKA PROJEKTOWA	Oddział Komunikacji i Inżynierii Zespół Organizacji-Procesory
ŁÓDŹ, SERPENT 2022 R.		SKALA 1:1000 NR RYS. 1