
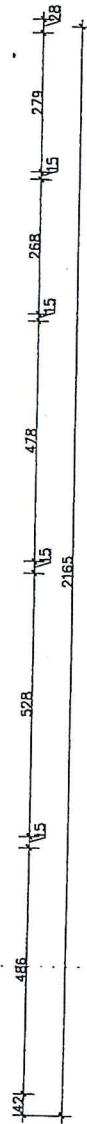
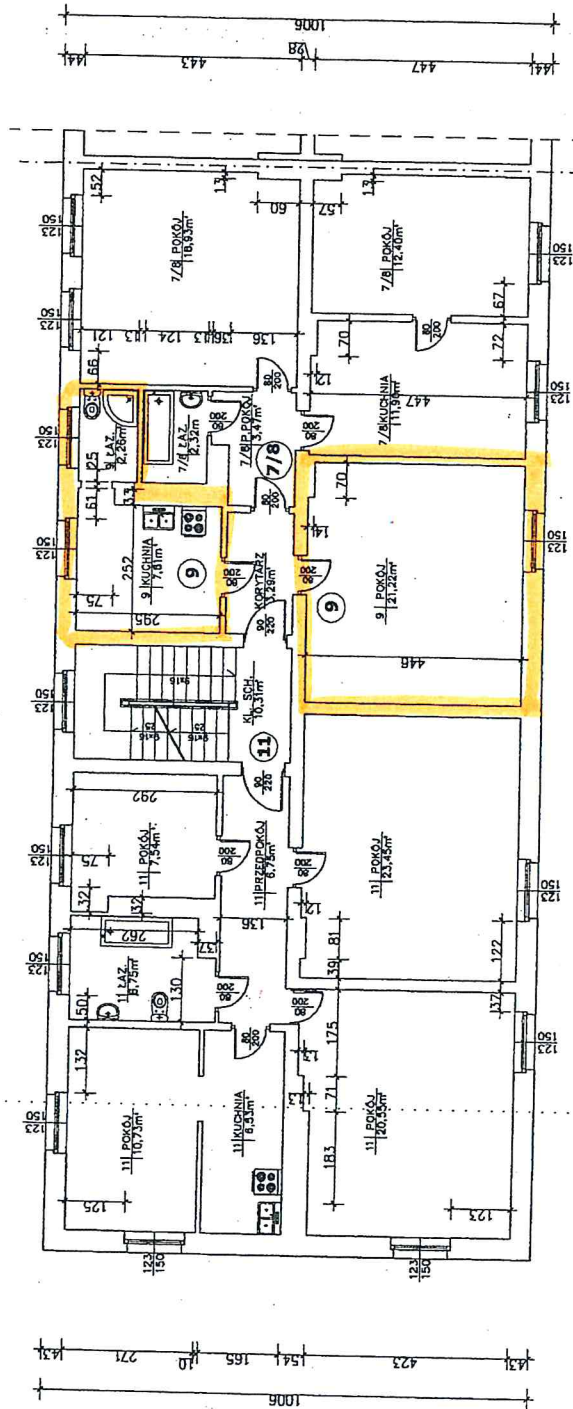


Inwentaryzacja budynku mieszkalnego Rzut piętrowy

Skala 1:100

Szczytowa 9

m. 9

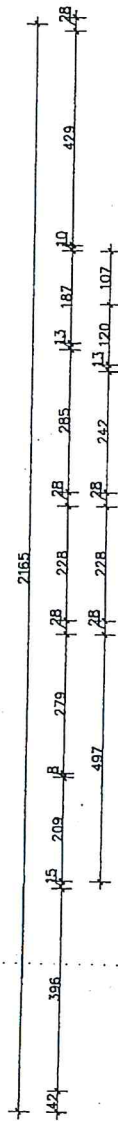

ZARZĄD LOKALI MIEJSKICH
90-514 Łódź, al. T. Kościuszki 47
NIP 7252122232 REGON 36375254f
tel 42 639-64-00

HALINA WIELGOS
upr. bud. § 13.1 pkt 2
Nr. 280/93/Wt.

UWAGA!
Lokal nr 11 - wykupiony.
Właściciel lokalu nie wyraził zgody na
dokonanie pomiarów.
Powierzchnię lokalu przyjęto zgodnie z
dokumentami dostarczonymi przez Inwestora.

Tytuł opracowania:	Inwentaryzacja budynku mieszkalnego
Adres obiektu:	Łódź ul. Szczytowa 3/9
Opis rysunku:	Rzut piętra
Projektant:	Bogdan Sowiński
SKALA:	1:100
DATA:	luty 2008 r.
RYS. NR	3

Mapa Łodzi

UL. SZCZYTOWA 9 M. 9

