


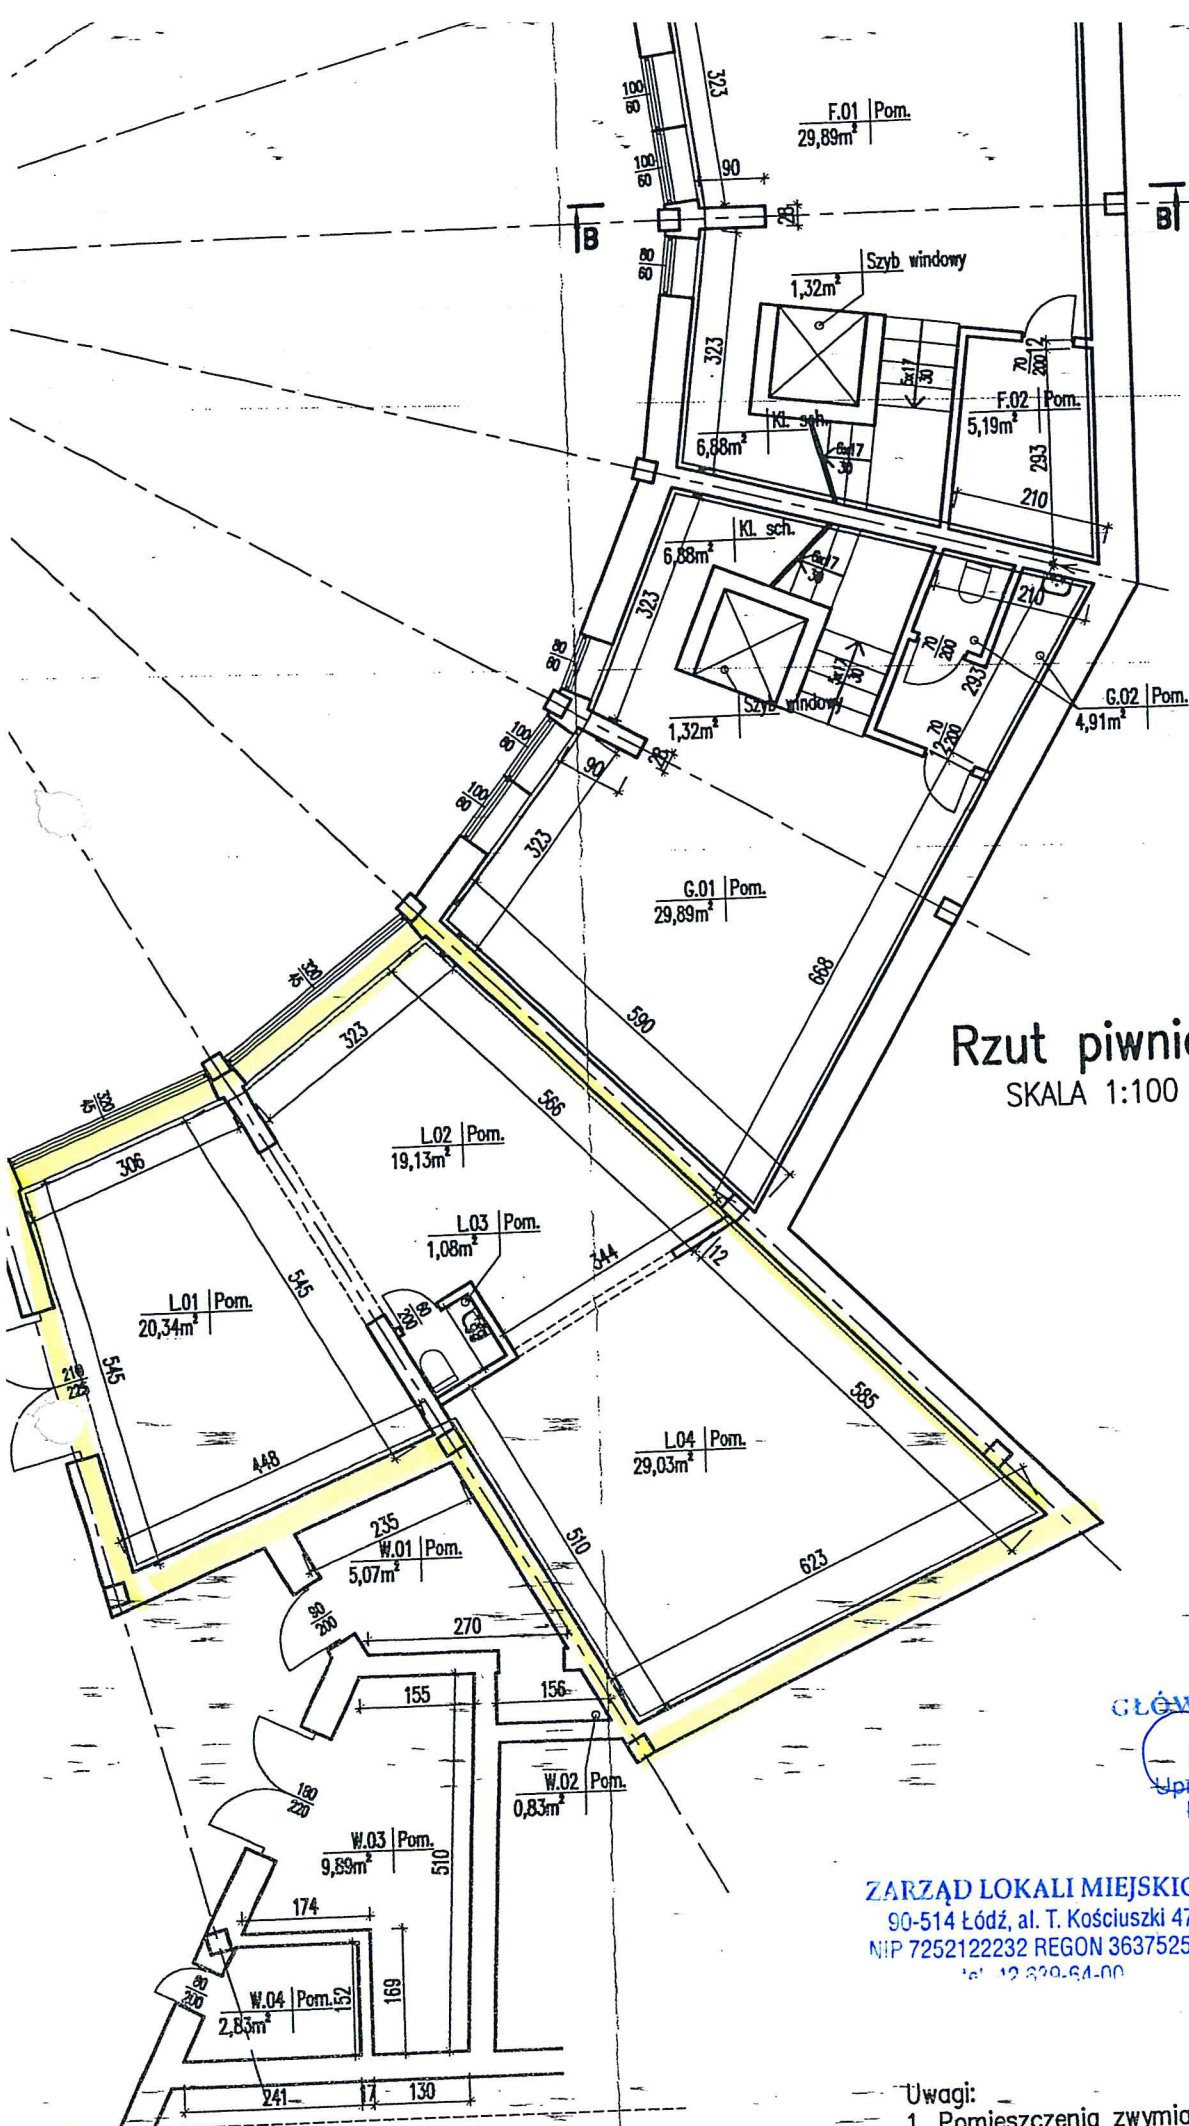

Rzut piwnicy – część po
SKALA 1:100



GŁÓWNY SPECJALISTA

Halina Wielgos
Upr. Bud. Nr 280/93/WŁ
ŁOD/BO/3773/03

ZARZĄD LOKALI MIEJSKICH

90-514 Łódź, al. T. Kościuszki 47
NIP 7252122232 REGON 363752546
tel. 12 630-64-00

mgr inż. To
projektant kons.
uprawnienia projekt.
nr ewidencyj.

Uwagi:

1. Pomieszczenia zwymiarowano w świetle tynków zgodnie z wymogami Zamawiającego.
2. Powierzchnie obliczono w świetle tynków zgodnie z wytyczeniami Zamawiającego.

pow=287,76m²