


VL. WÓLCZAŃSKA 137 M. 4

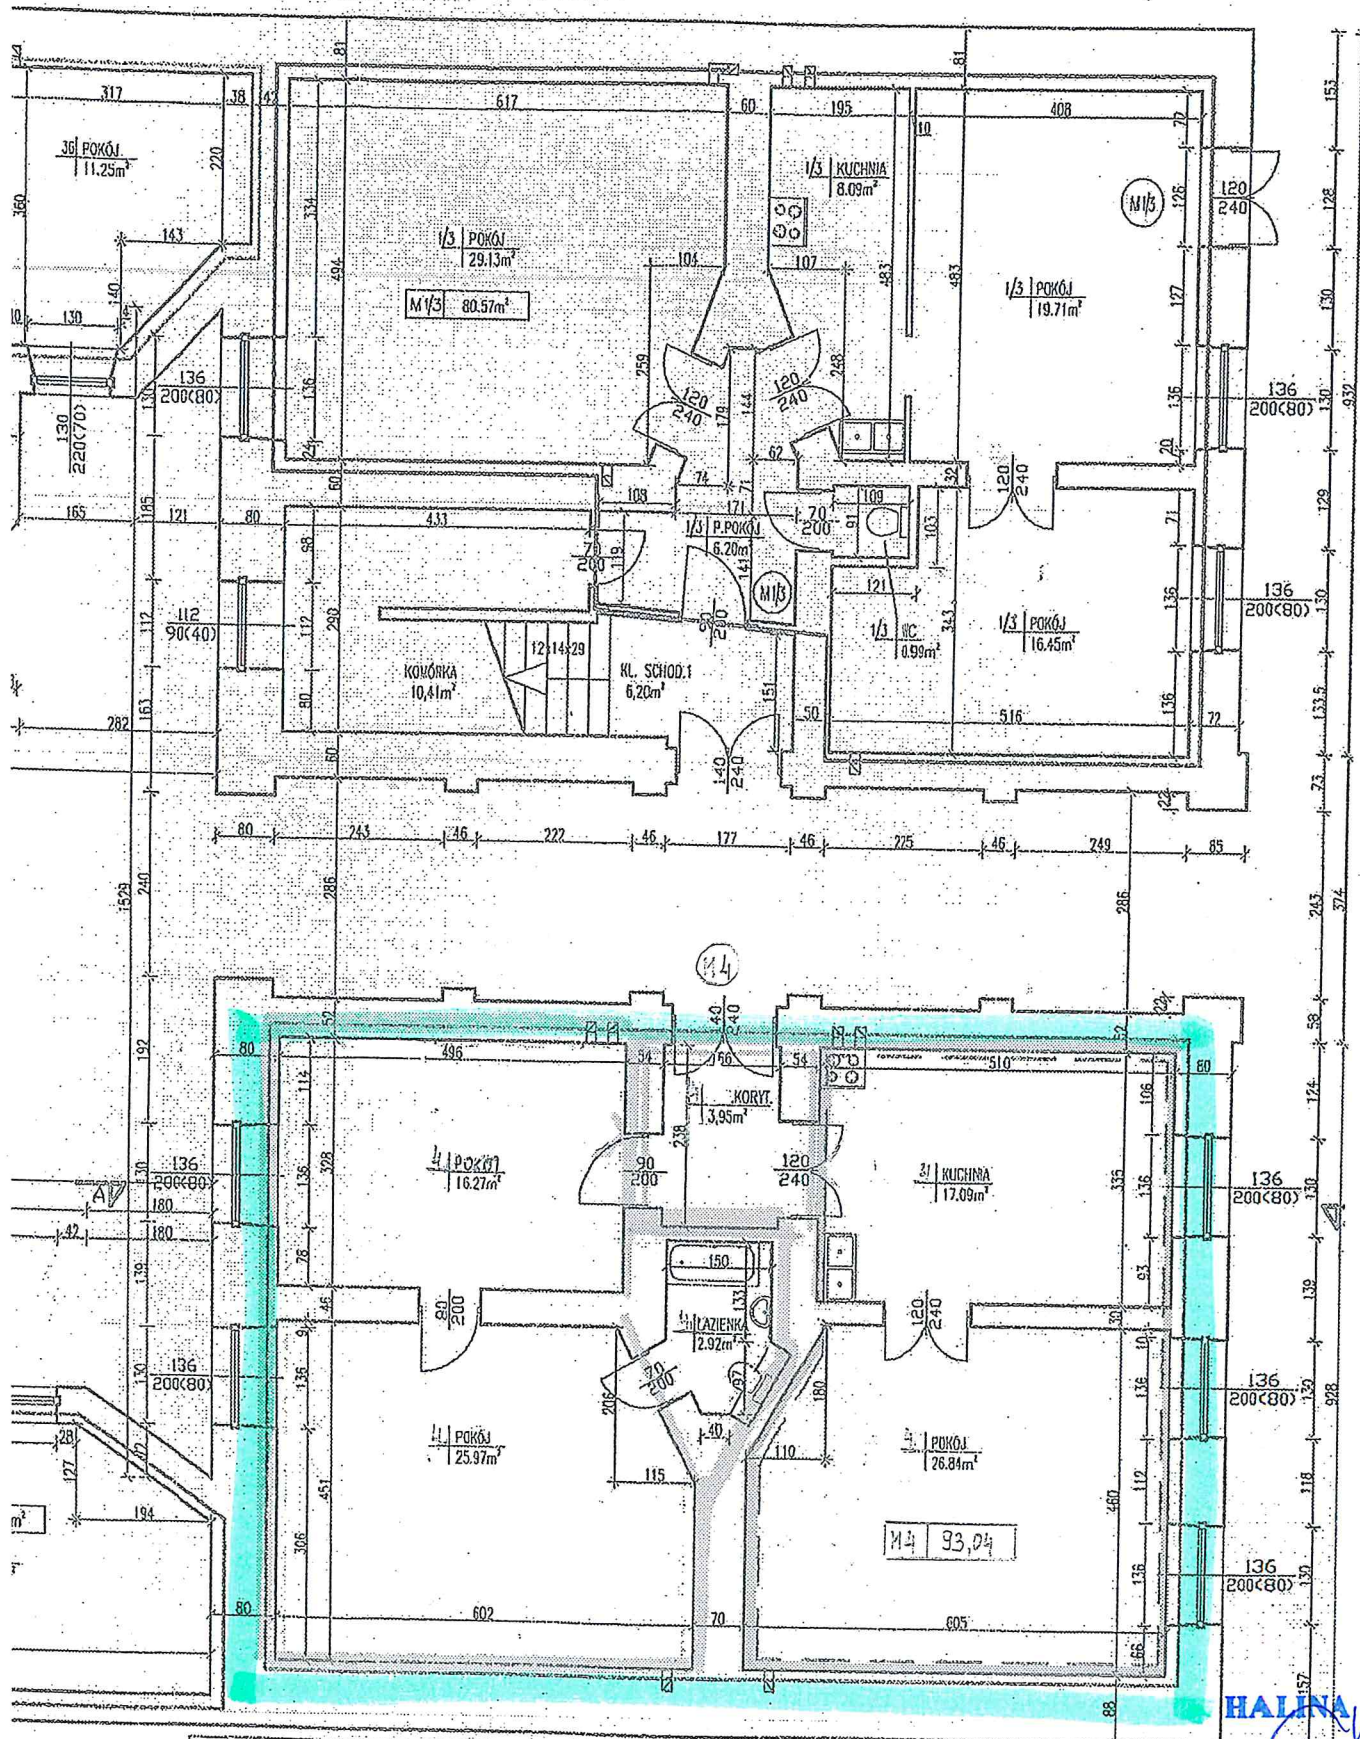

HALINA WIELGOC

Inwestor: ADMINISTRACJA NIERUCHOMOŚCIAMI
ŁÓDŹ - POLESIE "RADWAŃSKA"
90-103 ŁÓDŹ UL. RADWAŃSKA 31

12.2008

upr. bud. 13.1 pkt 2
Skala: 1:100
Nr. 280/93/Wt

INWENTARYZACJA BUDYNKU MIESZKALNEGO
ZLOKALIZOWANEGO W ŁÓDZI
ul. Wólczańska 137
RZUT PARTERU

Projektował: ZARZĄD LOKALI MIEJSK
Wydział Nadzoru Właścielsk
mgr inż. arch. Danuta
Wysocka - Stochowiak
upr. nr UAM-8386/24/89
Nr. rysur

Mapa Łodzi

UL. WÓLCZAŃSKA 137 M. 4

