


ul. Piotrkowska, 28 lok. u 10

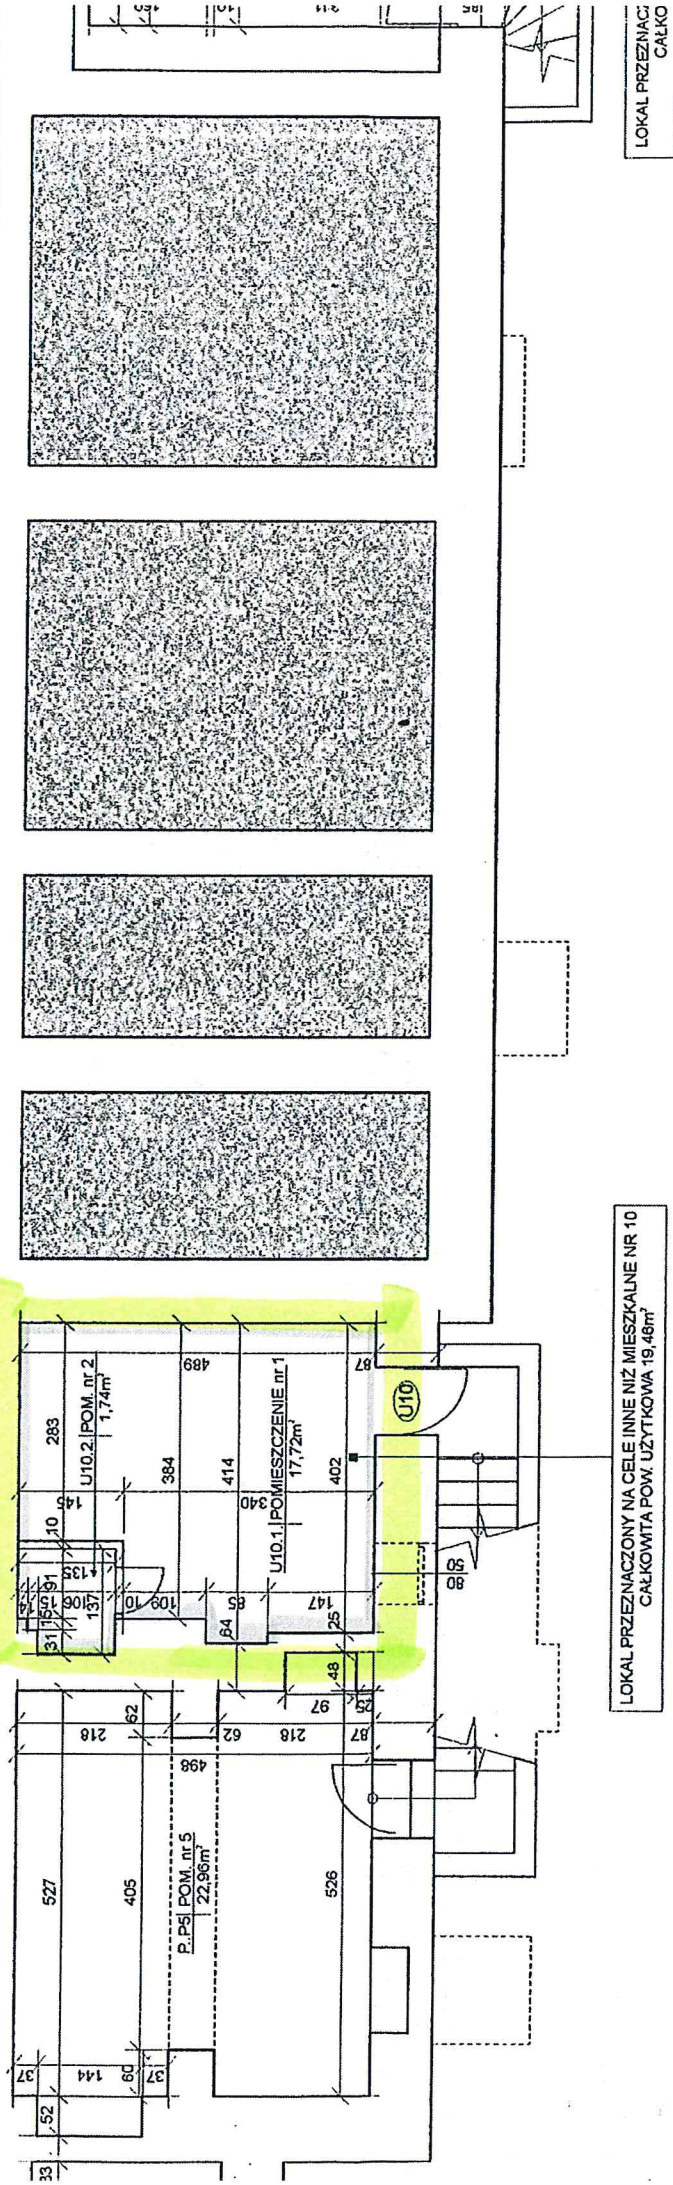

RZUT PIWNIC skala 1:100

BUDYNEK MIESZKALNO - USŁUGOWY PRZY ULICY PIOTRKOWSKIEJ 28 W ŁODZI

GŁÓWNY SPECJALISTA


Halina Wielgos
Upr. Budl. Nr 280/93/MŁ
ŁOD/BO/3773/03

ZARZĄD LOKALI MIEJSKICH

90-514 Łódź, al. T. Kościuszki 47

NIP 7252122232 REGON 36375254f

tel 42 639-64-00

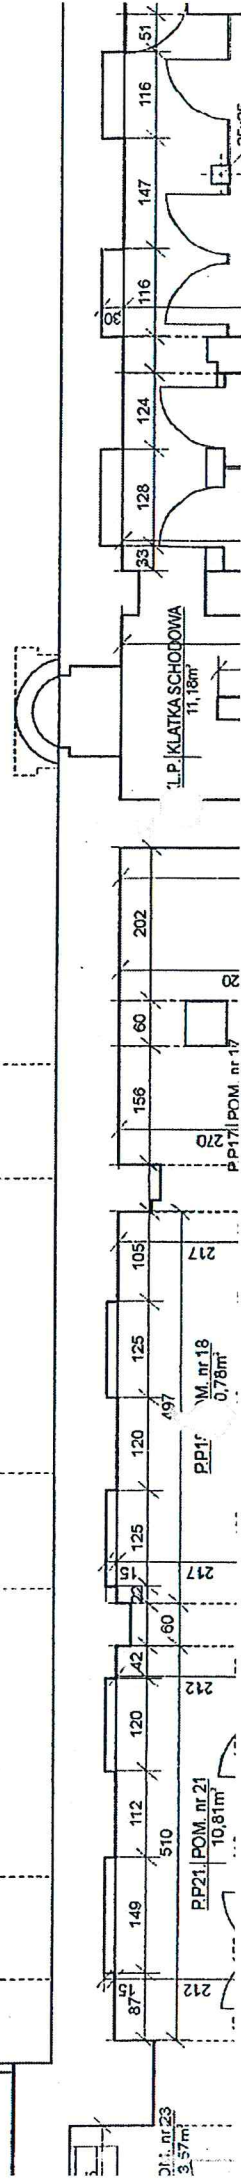

ul. Piotrkowska 28 lok. 110

