


ul. Nawrot 47 nr 1/a

RZUT PARTERU 1:100
Łódź, ul. Nawrot 77

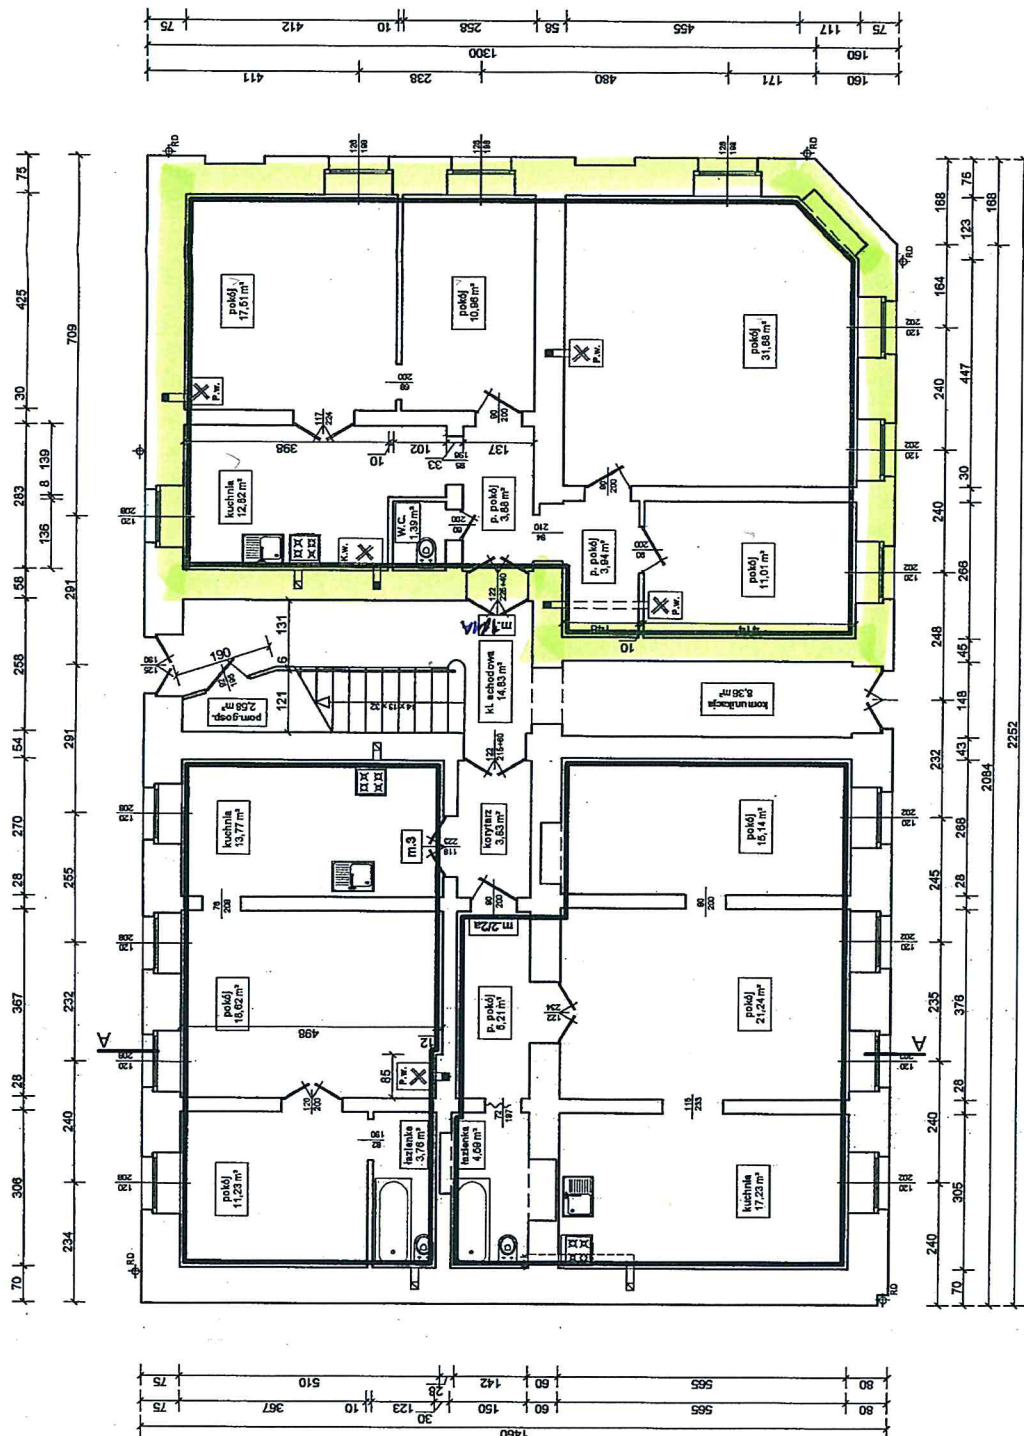

GŁÓWNY SPECJALISTA

mgr inż. JOLANTA MIEJSKICH

30-514 Łódź, al. T. Kościuszki 47

795212232 REGON 363752546

22 94-64-00

Halina Wójcik

Upr. Bud. Nr 286/93/MŁ

ŁÓDŹ/BO/37/3/03

DB PROJEKTOWANIE INSTALACYJNO-BUDOWLANE

Inwentaryzacja architektoniczno-budowlana budynku
mieszkalnego oraz budynku gospodarczego
Łódź, ul. Nawrot 77

OPRACOWAŁ: mgr inż. HALINA ONOJA
upr. bud. nr 199/89/MŁ, upr. podł. 92, upr. 1.5, upr. 1.3, upr. 1.2, 92-009 Łódź, ul. Włocławka 77/77

Tytuł rys. RZUT PARTERU

DATA: 07.2008

SKALA: 1:100

LIŚCI: 3