


DEMOKRATYCZNA 24 m 4.

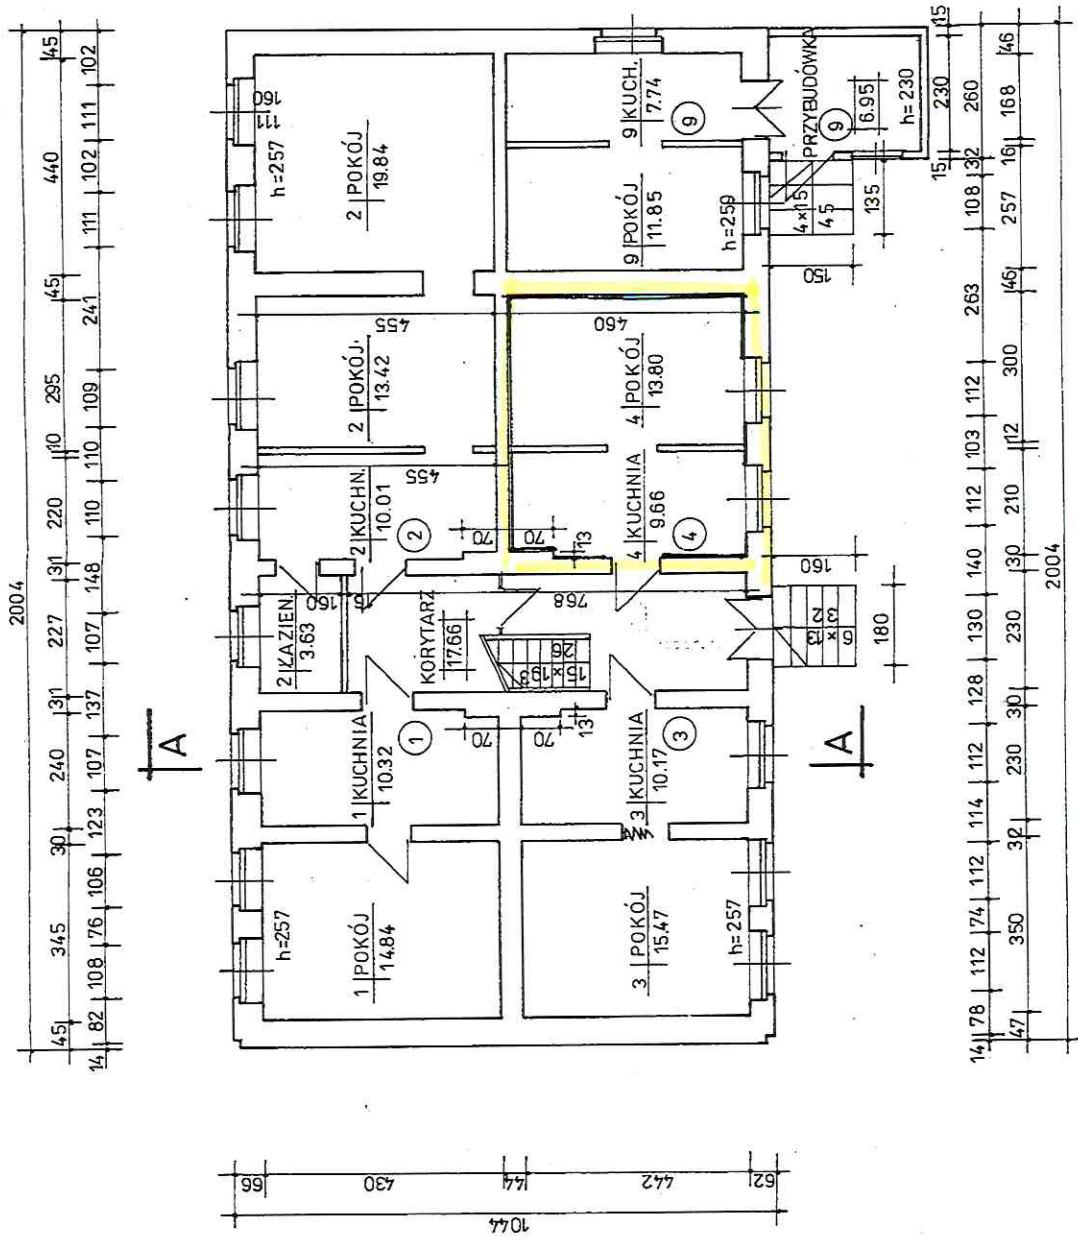

HALINA WIELGOS
bud. 3/13.1 pkt 2
ul. 280/93AWK

ZARZĄD LOKALNIEJSKICH
90-514 Łódź, al. T. Kościuszki 47
NIP 725212232 REGON 36375254C
tel. 42 630-64-00


"PRO-BUD" 94-064 Łódź ul. Kusodzieńskiego 88 b/41 tel. 699-08-49		Inwestycja budowlana budynku mieszkalnego przy ul. Demokratycznej 24 w Łódzi	
Projektant: Jerzy Rakowski	Wykonawca: Rakowski	Przebieg rysunku: Rzut parteru	Skala: 1:100
INWESTOR: Administracja Miejscowości ul. Chłopska 10 Łódź, ul. Piotrowskiego 47		Rys. nr: 2	Liczba rys. 5
		Nr archiw. FBV-0901	Data: 05.2007 r.

RZUT PARTERU 1:100

WYKONAWCA
Rakowski
Inżynier

InterSIT

NEKONKURTYCZNA 20 m. l.

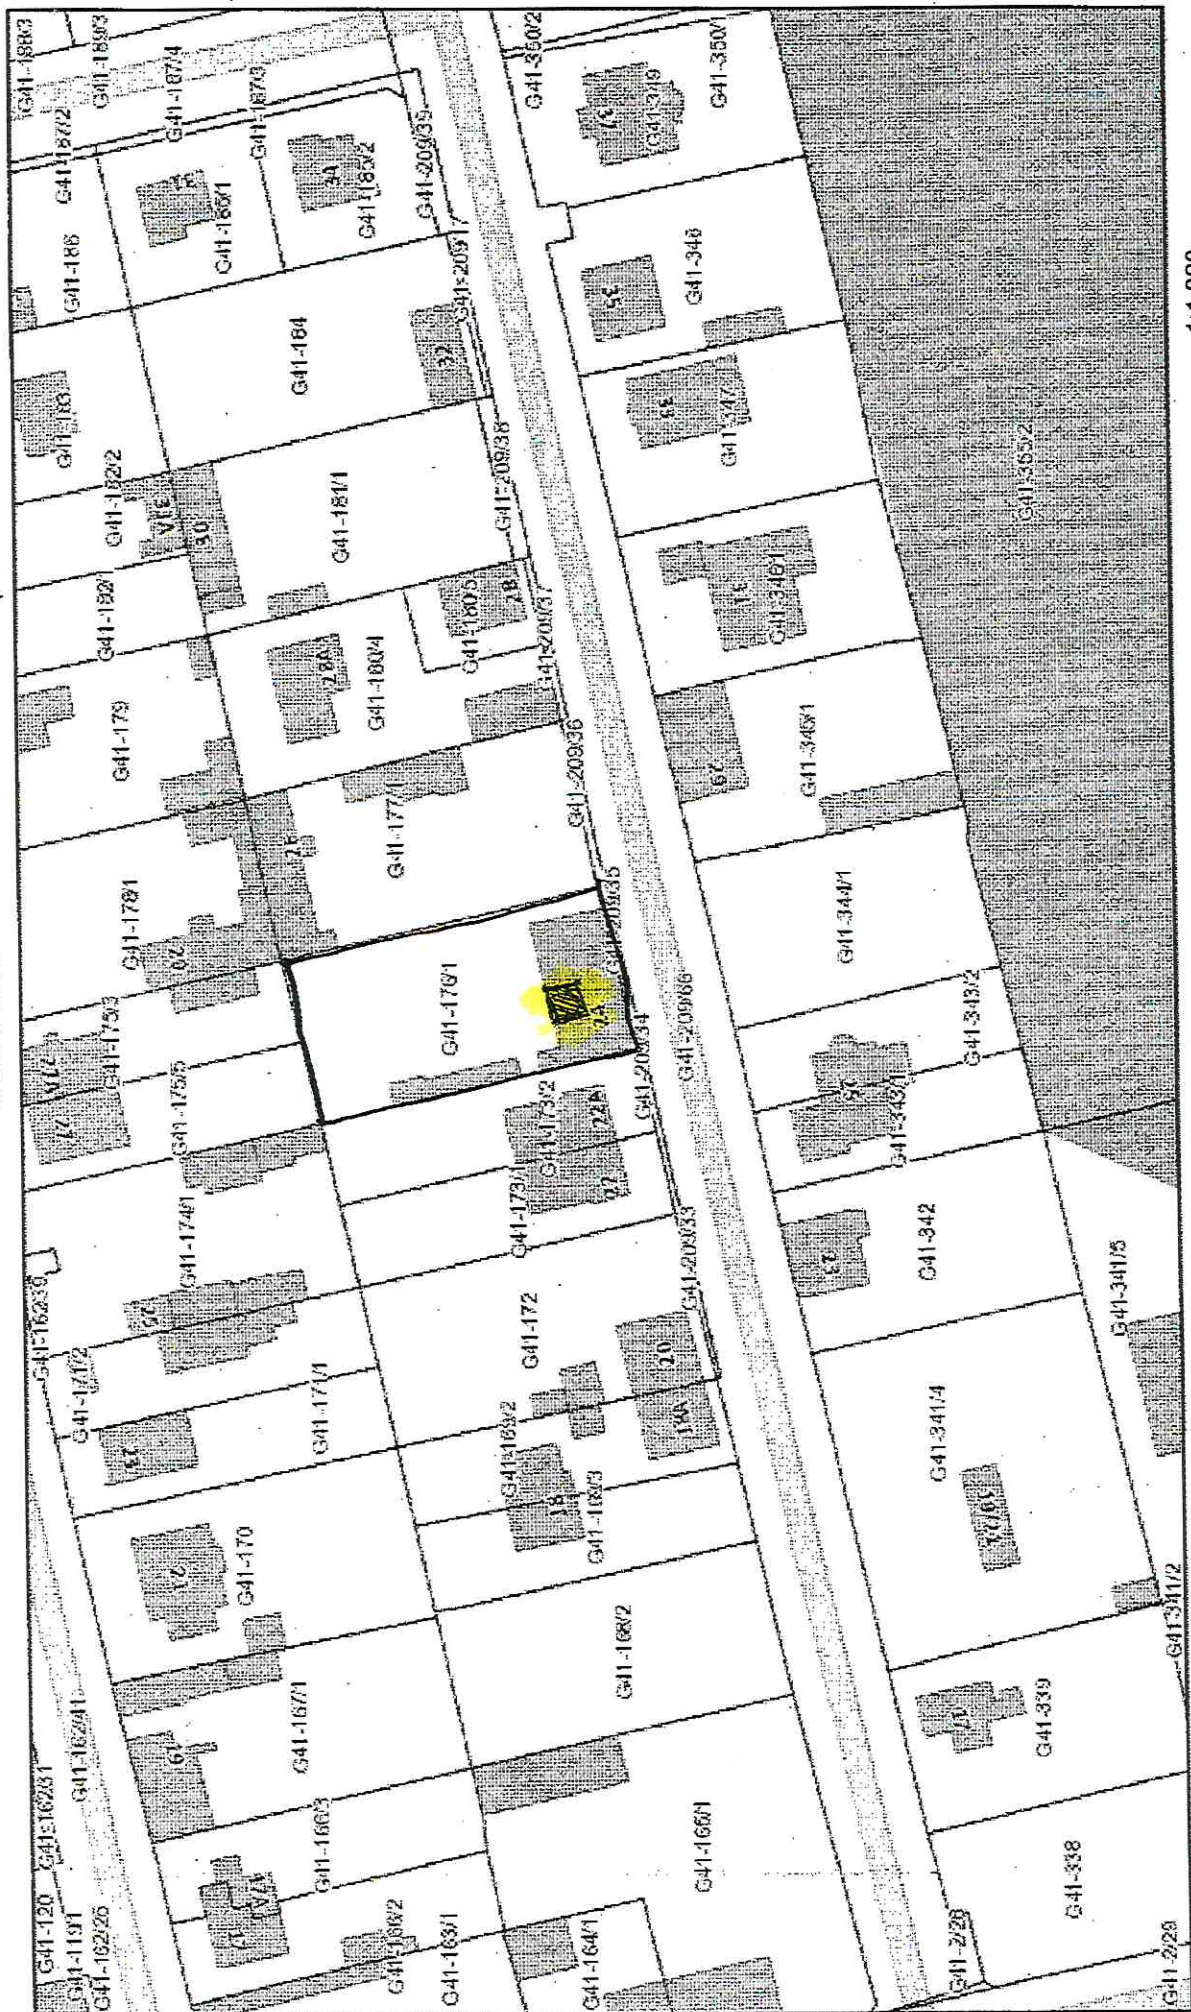

czerwiec 26, 2023

- Ronda
- Budynki
- wybudowany
- podziemne
- w budowie
- Działki
- Adresy
- Hotele
- Parki
- Obiekty liniowe
- Rezerwat Las Legiewnicki
- Szlaki turystyczne
- Szlak czerwony
- Szlak niebieski
- Szlak zielony
- Szlak żółty
- Parkingi i tarasy
- Kładki piesze
- Ciagi piesze
- Dworce
- autobusowe
- kolejowe
- Ulice jednokierunkowe

1:1 000

0 0,01 0,03 0,05 0,10 0,30 0,50 1,00 3,00 5,00 10,00 30,00 50,00 100,00 300,00 500,00 1000,00

HALINA WIELKOŚ
upr. bud. 13.1 pkt 13.1.1
Nr 28/193/WŁ

ZARZĄD LOKALNI MIEJSKICH
90-514 Łódź, al. T. Kościuszki 47
REGON 363166546

tel 42 639-64-00