


HALINA WIELGOS

upr. budowl. 813.1 pkt 2
Nr. 280/83/Wt

ZARZĄD LOKALI MIEJSKICH

90-514 Łódź, al. T. Kościuszki 47
NIP 7252122232 REGON 36375254
tel 42 639-64-00

<p>Inwestor: Administracja Miastobromiecka Zodt-Sredmiestnie "Centrum - II" 50-019 Łódź ul. Dworkowskich 5</p>	<p>Skala: 1:100</p>	<p>Data: 2009.11</p>
<p>Inwestycja: budownictwo mieszkaniowe - układowego zabudowania w Łodzi przy ulicy Nowot 48</p>	<p>Biuro: Biuro Studiów Inwestycyjnych 93-149 Łódź ul. Kozłowska 44/4m-131 Poczt. Łódź 421/88/Wt upr. budowl. 421/88/Wt</p>	<p>Projektant: Halina Wielgos 2</p>
<p>RZUT PARTERU</p>		

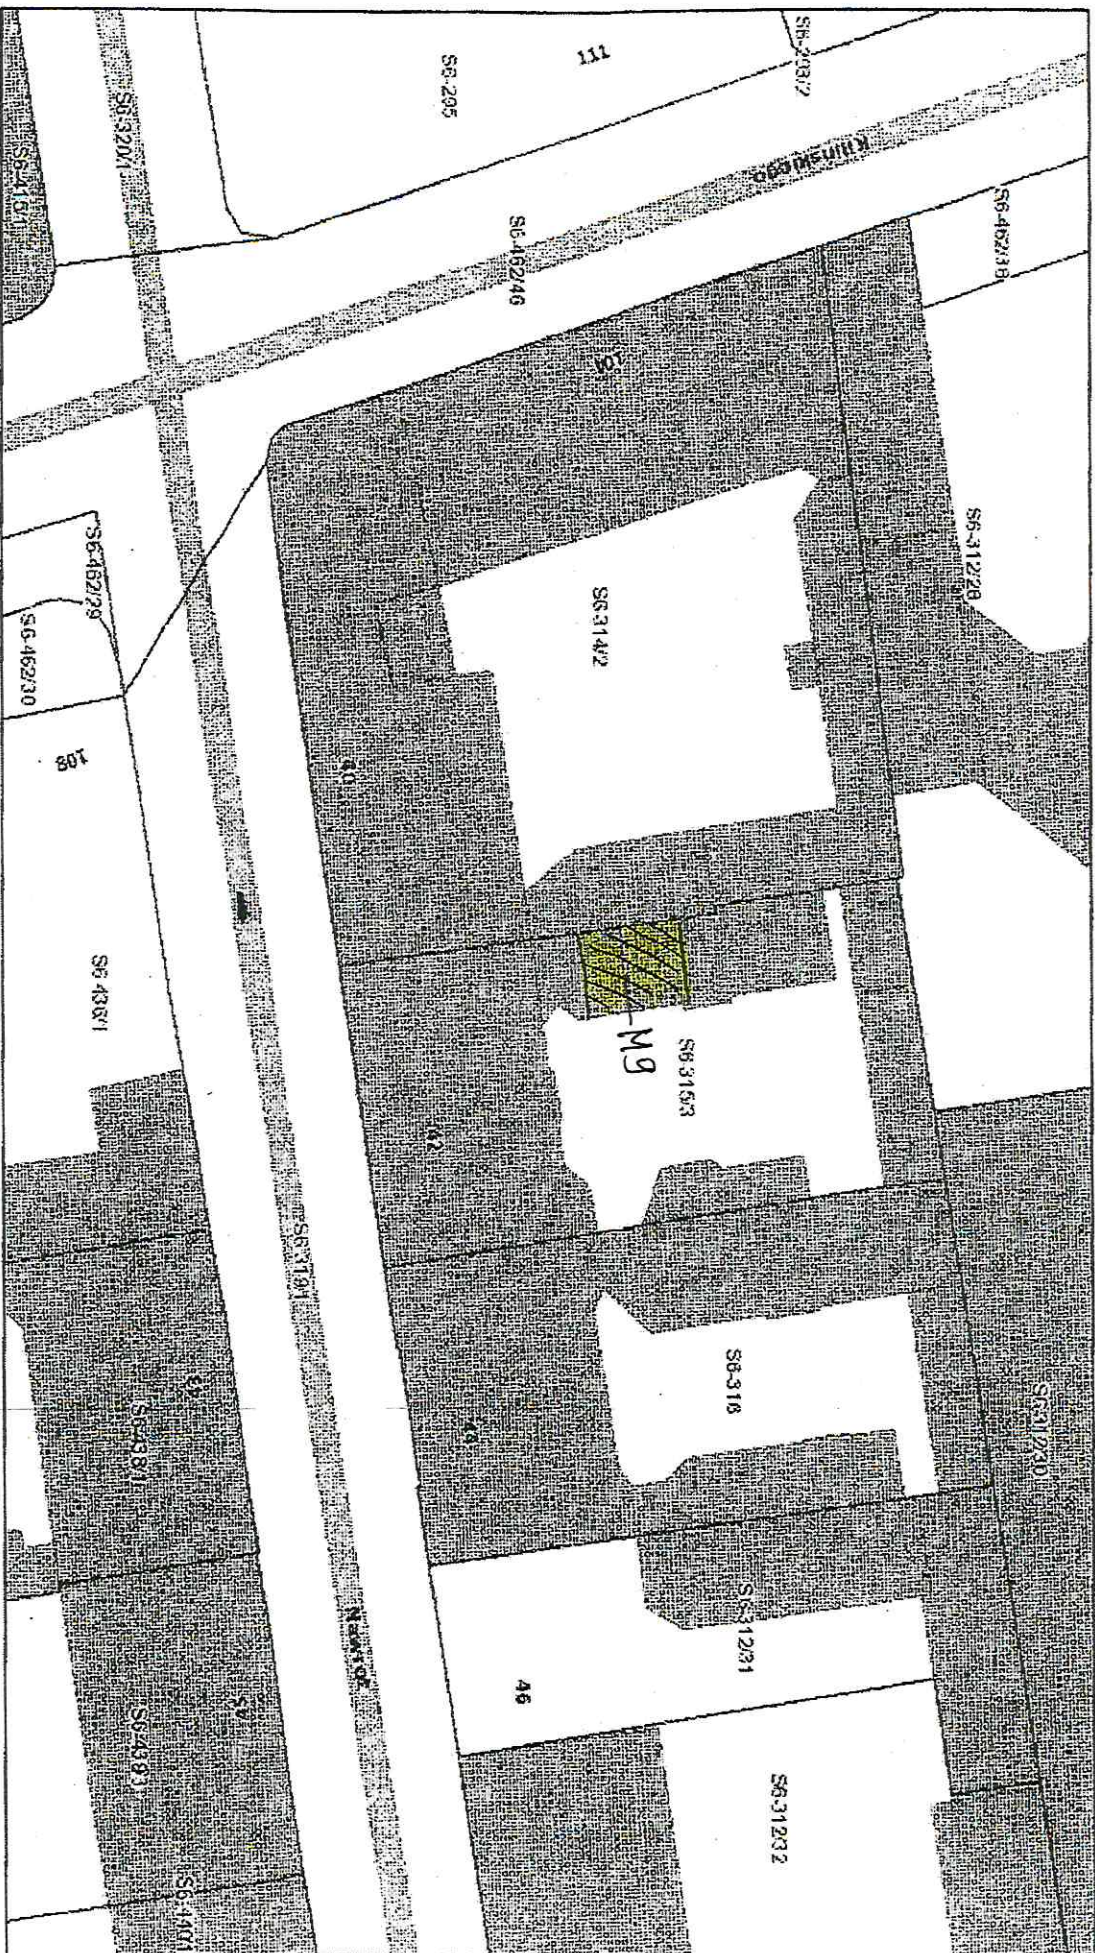


grudnia 9, 2021

- Ronda wybudowany Parki
- Budynki pozostałe Działki Obiekty linowe
- w budowie Hotele Adresy Rezerwal Las łagiewnicki
- Szlaki turystyczne Szlak czerwony Szlak niebieski Szlak zielony
- Szlak zdyty Szlak piesze Ciągi pieszce
- Dworce autobusowe kolejowe
- Ulice jednokierunkowe

BAJINA WIELGOS

upr. bud. Nr 131/PN/20/07930W/L 0.01

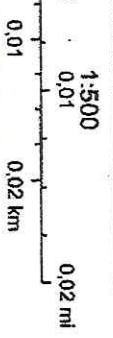

ZARZĄD LOKALNIEJSKICH

90-514 Łódź, al. T. Kościuszki 47
 NIP 725212232 REGON 36375254
 tel 42 639-64-00