


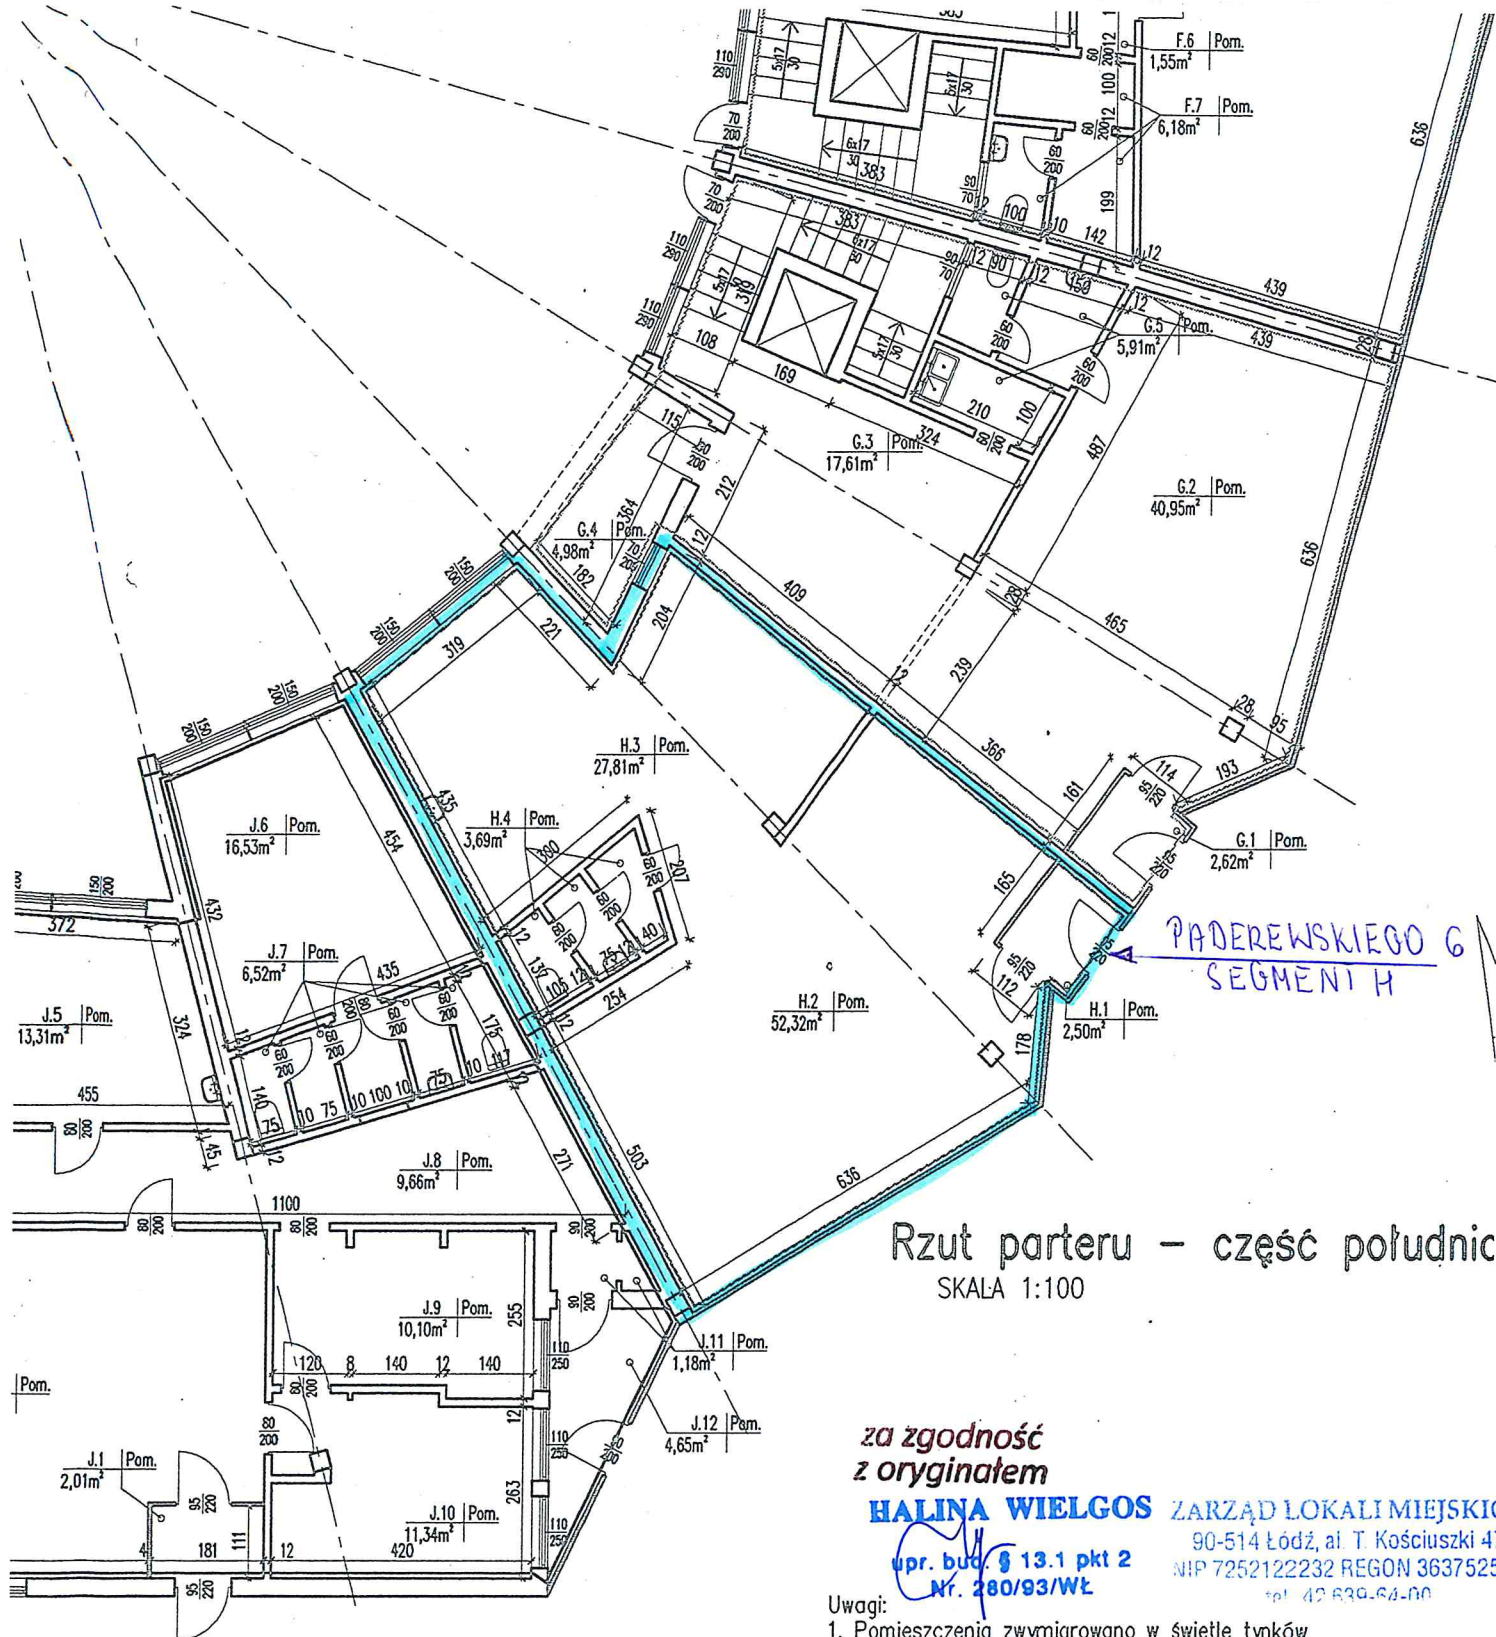

za zgodność
z oryginałem

HALINA WIELGOS

upr. bud. § 13.1 pkt 2
Nr. 280/93/WŁ

ZARZĄD LOKALI MIEJSKICH

90-514 Łódź, al. T. Kościuszki 47

NIP 7252122232 REGON 363752546

tel. 42 639-64-00

Uwagi:


1. Pomieszczenia zwymiarowano w świetle tynków zgodnie z wymogami Zamawiającego.
2. Powierzchnie obliczono w świetle tynków zgodnie z wymaganiami Zamawiającego.
3. Wymiary podano w centymetrach.
4. Rzędne wysokościowe podano w metrach.

Samodzielny lokal użytkowy – Segment A	pow=287,76m ²
Samodzielny lokal użytkowy – Segment B	pow=152,11m ²
Samodzielny lokal użytkowy – Segment C	pow=152,21m ²
Samodzielny lokal użytkowy – Segment D	pow=299,70m ²
Samodzielny lokal użytkowy – Segment E	pow=152,04m ²
Samodzielny lokal użytkowy – Segment F	pow=153,01m ²
Samodzielny lokal użytkowy – Segment G	pow=131,14m ²
Samodzielny lokal użytkowy – Segment H	pow=102,92m²
Samodzielny lokal użytkowy – Segment J	pow=423,90m ²
Samodzielny lokal użytkowy – Segment L	pow=69,58m ²

Tomasz Domański Projektowanie, Wykon 92-413 Łódź, ul. Dąbrówki 20 m29, tel. +48 513 684 234, e-mail: tomdom290			
Niniejszy rysunek opracowany przez mgr inż. Tomasza Domańskiego nie może być bez p powielany oraz udostępniany stronie trzeciej dla jakichkolwiek innych celów niż opisane w			
	Imię Nazwisko	Uprawn.	Ewid. OI
Opracował	mgr inż. Tomasz Domański		
Projektant	mgr inż. Tomasz Domański	LOD/1083/P00K/09	LOD/80/8
Temat	Inwentaryzacja architektoniczno-budowlana nieruchomości Łódź ul. Paderewskiego		
Projekt	Projekt architektoniczno-budowlany		
Rysunek	Rzut parteru – część południowa		

Budynek pomocniczy – piwnica

SKALA 1:100

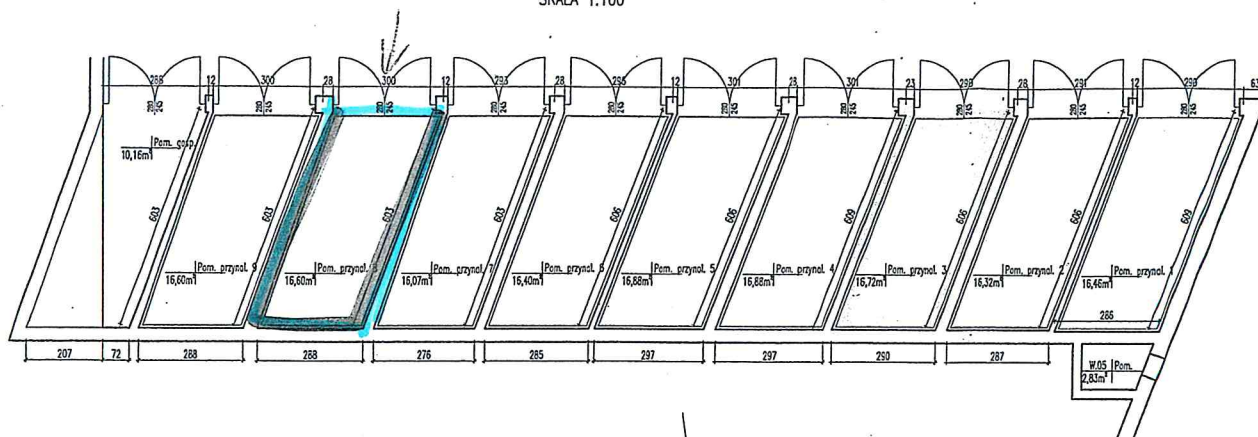

mgr inż. Tomasz Domański
projektant konstrukcji budowlanych
uprawnienia projektowe L001053P/00109
nr ewidencyjny LCB-PO/8747/09

Samodzielny lokal użytkowy – Segment A	pow=271,30m ²	+16,46m ²	powierzchnia przynależna
Samodzielny lokal użytkowy – Segment B	pow=135,79m ²	+16,32m ²	powierzchnia przynależna
Samodzielny lokal użytkowy – Segment C	pow=135,49m ²	+16,72m ²	powierzchnia przynależna
Samodzielny lokal użytkowy – Segment D	pow=282,82m ²	+16,88m ²	powierzchnia przynależna
Samodzielny lokal użytkowy – Segment E	pow=135,16m ²	+16,88m ²	powierzchnia przynależna
Samodzielny lokal użytkowy – Segment F	pow=136,67m ²	+16,40m ²	powierzchnia przynależna
Samodzielny lokal użytkowy – Segment G	pow=115,07m ²	+16,07m ²	powierzchnia przynależna
Samodzielny lokal użytkowy – Segment H	pow=86,32m ²	+16,60m ²	powierzchnia przynależna
Samodzielny lokal użytkowy – Segment J	pow=407,30m ²	+16,60m ²	powierzchnia przynależna
Samodzielny lokal użytkowy – Segment L	pow=69,58m ²		

- Uwagi:
1. Pomieszczenia wymiarowano w świetle tynków zgodnie z wymogami Zamawiającego.
 2. Powierzchnie obliczono w świetle tynków zgodnie z wymogami Zamawiającego.
 3. Wymiary podano w centymetrach.
 4. Różne wysokości podano w metrach.

92-413 Łódź, ul. Dąbrów 20 m29, tel. 448 513 684 234, e-mail: tomasz.domański@poczta.onet.pl				
Niniejszy rysunek opracowany przez mgr inż. Tomasza Domańskiego nie może być bez pisemnej zgody kopiowany, powielany oraz udostępniany stronie trzeciej dla jakichkolwiek innych celów niż opisane w umowie.				
Imię i Nazwisko	Uprawn.	Ewid. OII	Data	Podpis
Opracował mgr inż. Tomasz Domański			07.2016	
Projektor mgr inż. Tomasz Domański	L001053P/00109	L001053P/00109	07.2016	
Temat Inwentaryzacja architektoniczno-budowlana nieruchomości Łódź ul. Paderewskiego 6				
Projekt Projekt architektoniczno-budowlany				
Rysunek Budynek pomocniczy – piwnica				

za zgodność
z oryginałem
HALINA WIELGOS


upr. bud. § 13.1 pkt 2
Nr. 280/93/WŁ

ZARZĄD LOKALI MIEJSKICH
90-514 Łódź, al. T. Kościuszki 47
NIP 7252122232 REGON 36375254
tel. 42 630-64-00

Nr rys.
129-16

Szkic sytuacyjny

SKALA 1:500

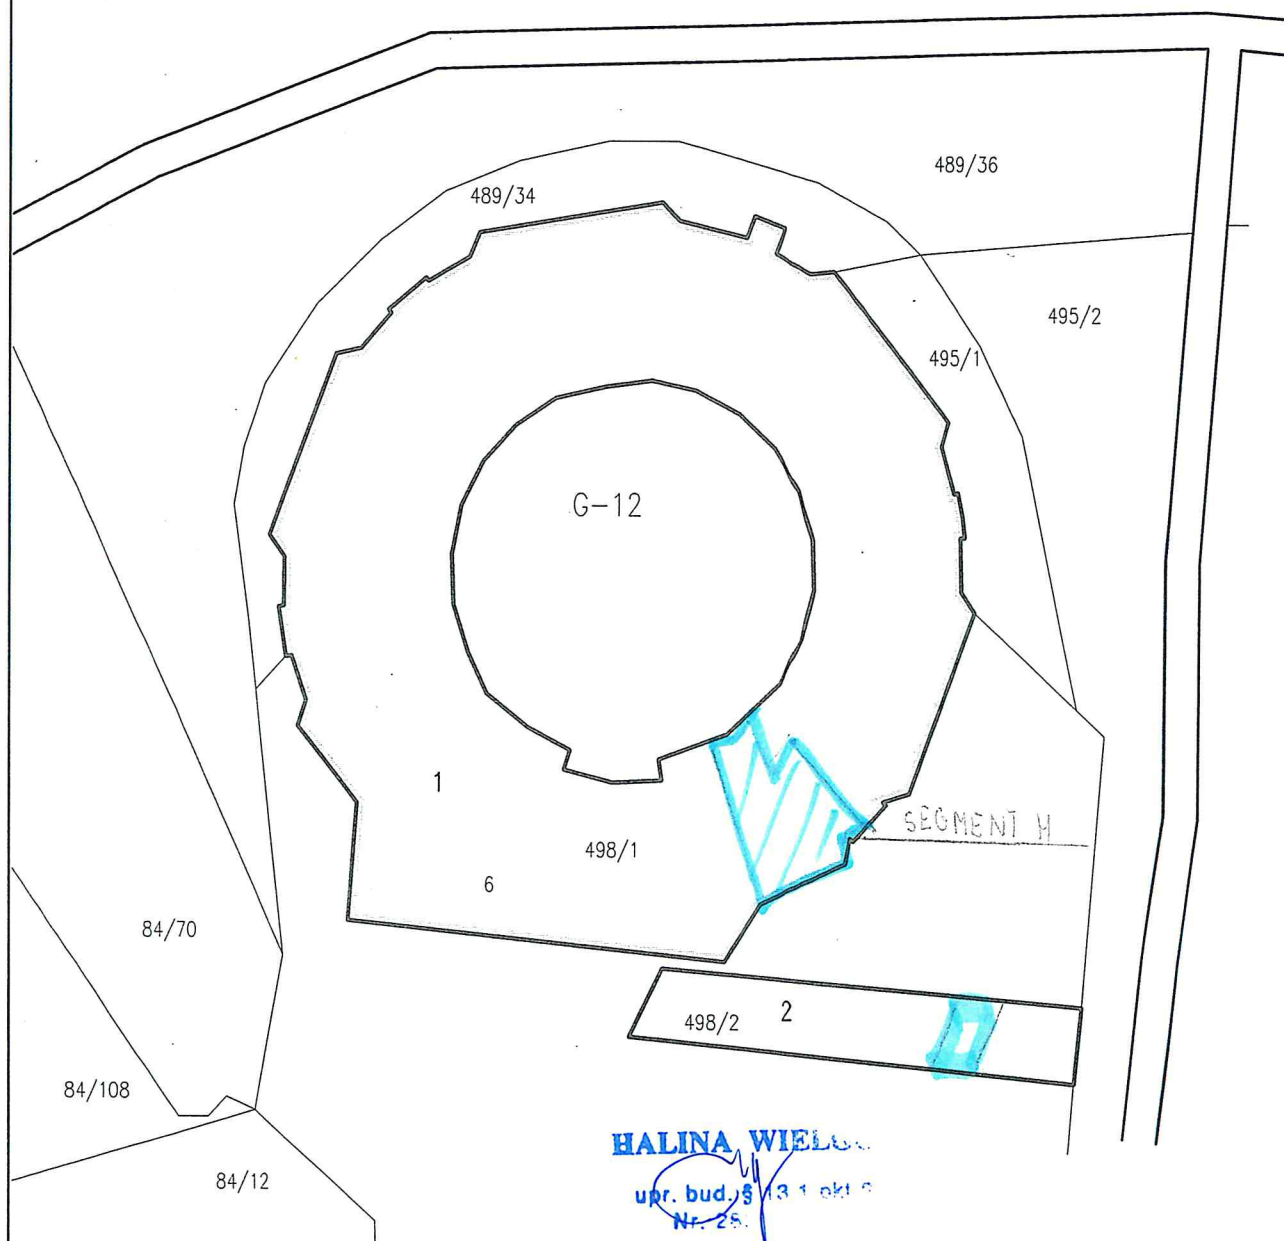

HALINA WIELGOS

upr. bud. § 13 pkt 2
Nr. 25.

ZARZĄD LOKALI MIEJSKICH
90-514 Łódź, al. T. Kościuszki 47
NIP 7252122232 REGON 36375254
tel. 42 639 64 00

LEGENDA:

Obrys inwentaryzowanych budynków:

- 1 – inwentaryzowany budynek
- 2 – budynek pomocniczy

Tomasz Domański Projektowanie, Wykonawstwo, Nadzory 92-413 Łódź, ul. Dąbrówki 20 m29, tel. +48 513 684 234, e-mail: tomdom2902@poczta.onet.pl					
Niniejszy rysunek opracowany przez mgr inż. Tomasza Domańskiego nie może być bez pisemnej zgody kopiowany, powielany oraz udostępniany stronie trzeciej dla jakichkolwiek innych celów niż opisane w umowie.					
	Imię Nazwisko	Uprawn.	Ewid. OII	Data	Podpis
Opracował	mgr inż. Tomasz Domański			07.2016	
Projektant	mgr inż. Tomasz Domański	ŁOD/1083/P00K/09	ŁOD/B0/8747/09	07.2016	
Temat	Inwentaryzacja architektoniczno-budowlana nieruchomości Łódź ul. Paderewskiego 6			Skala 1:500	
Projekt	Projekt architektoniczno-budowlany			Nr rys.	
Rysunek	Szkic sytuacyjny			129-10	