

Nowomiejska 5m36

EGBIL - Moduł Prezentacji Internetowej - wersja 1.0.1

Nie jesteś zalogowany | Serwis: modgik | Pomoc



26.05.2017

EGBIL - Moduł Prezentacji Internetowej - wersja 1.0.1

Opis: Wyszukaj obiekty


Skala 1: 420

OK

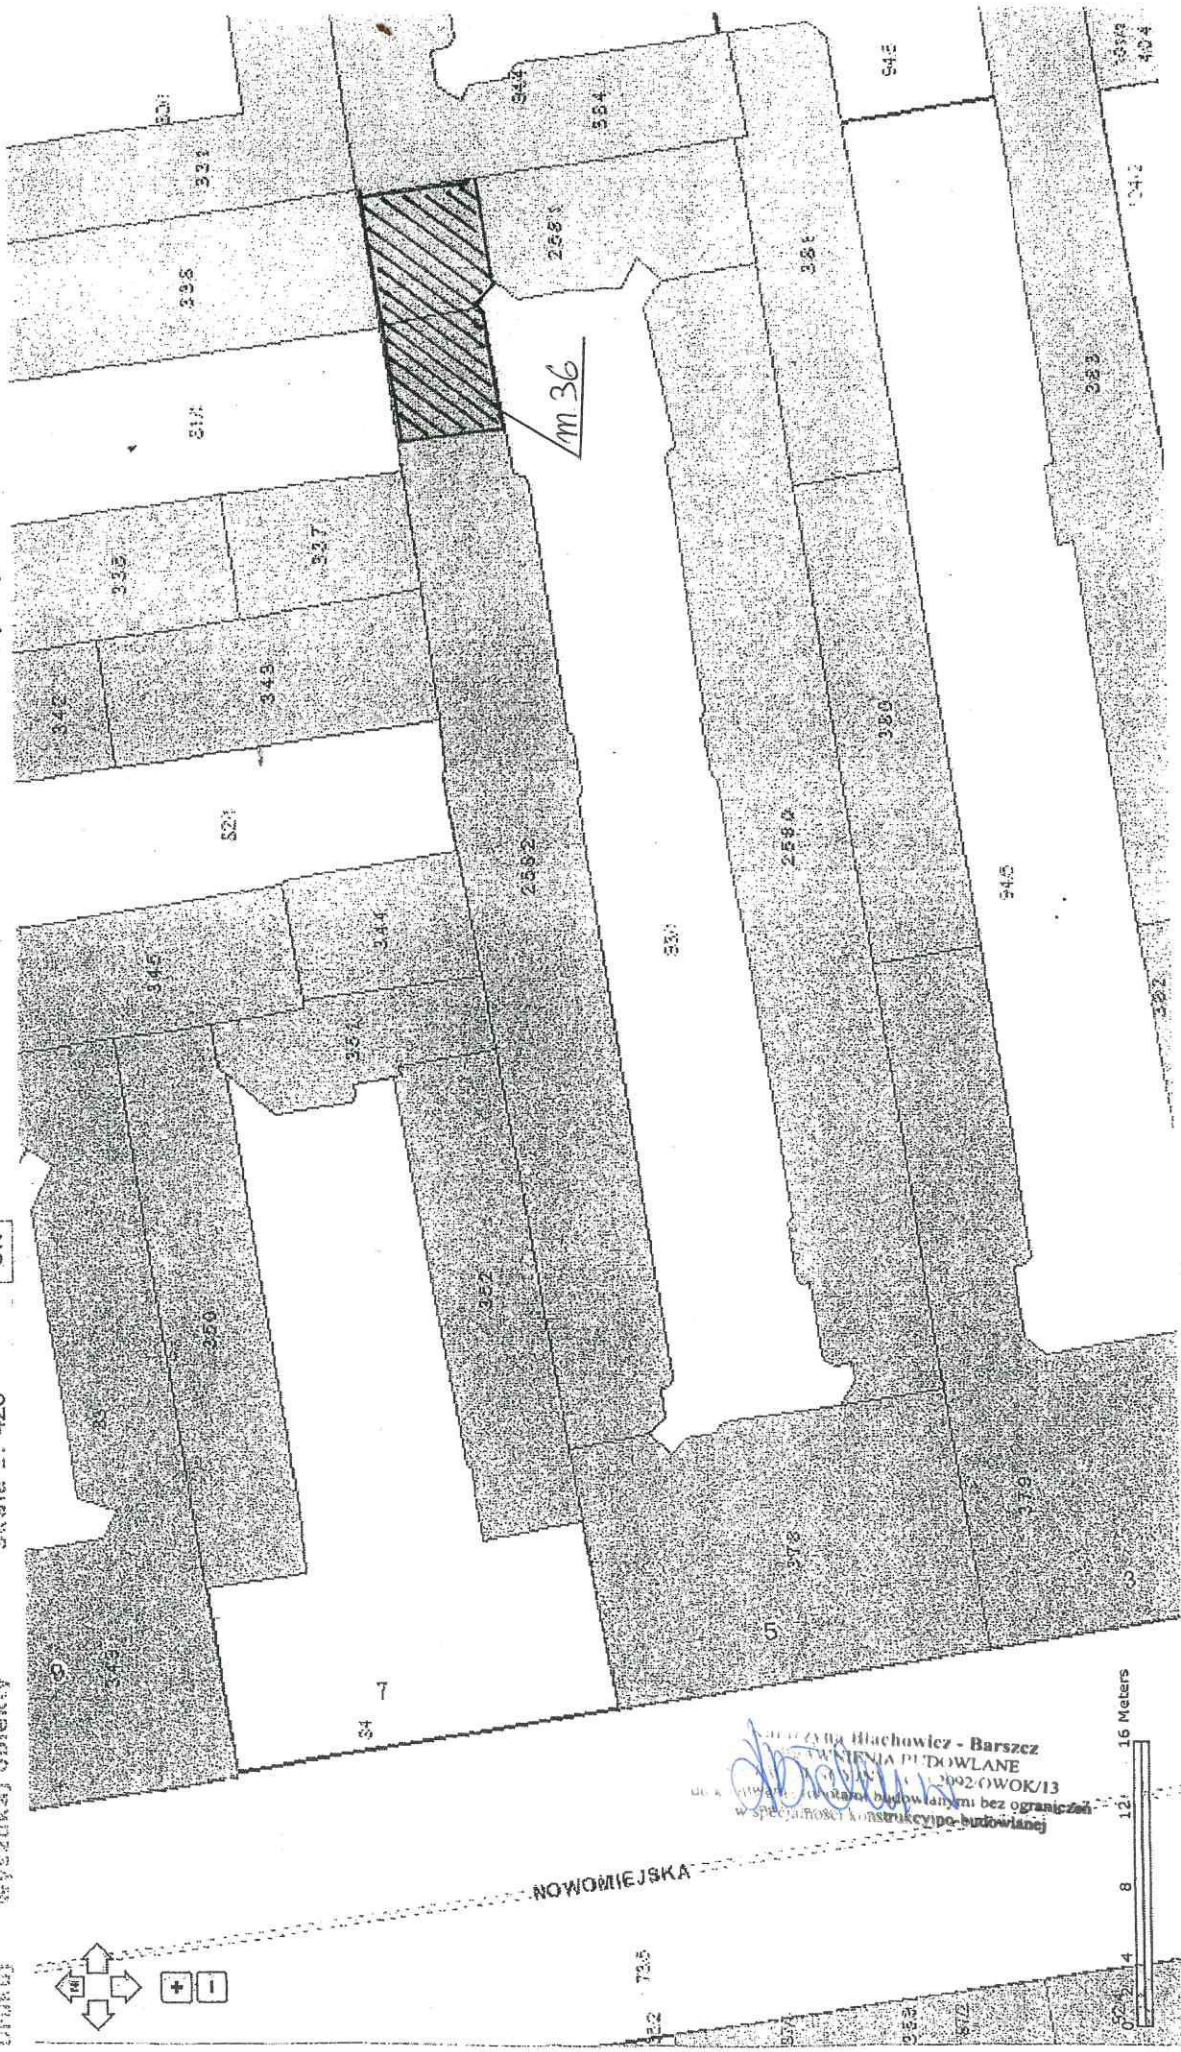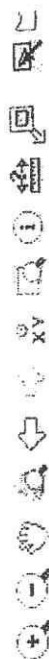

Urząd Gminy Hluchowicz - Barszcz
ZWIĘZIENIA PODWLANE
WYKAZ 1: 2002-01 WOK/13
współrzędne konstrukcyjne-budowlanej

S z k i c s y t u a c y j n y
lokalu mieszkalnego nr 36 położonego w budynku
poprzecznej oficyny przy ul. Nowomiejskiej 5 w Łodzi

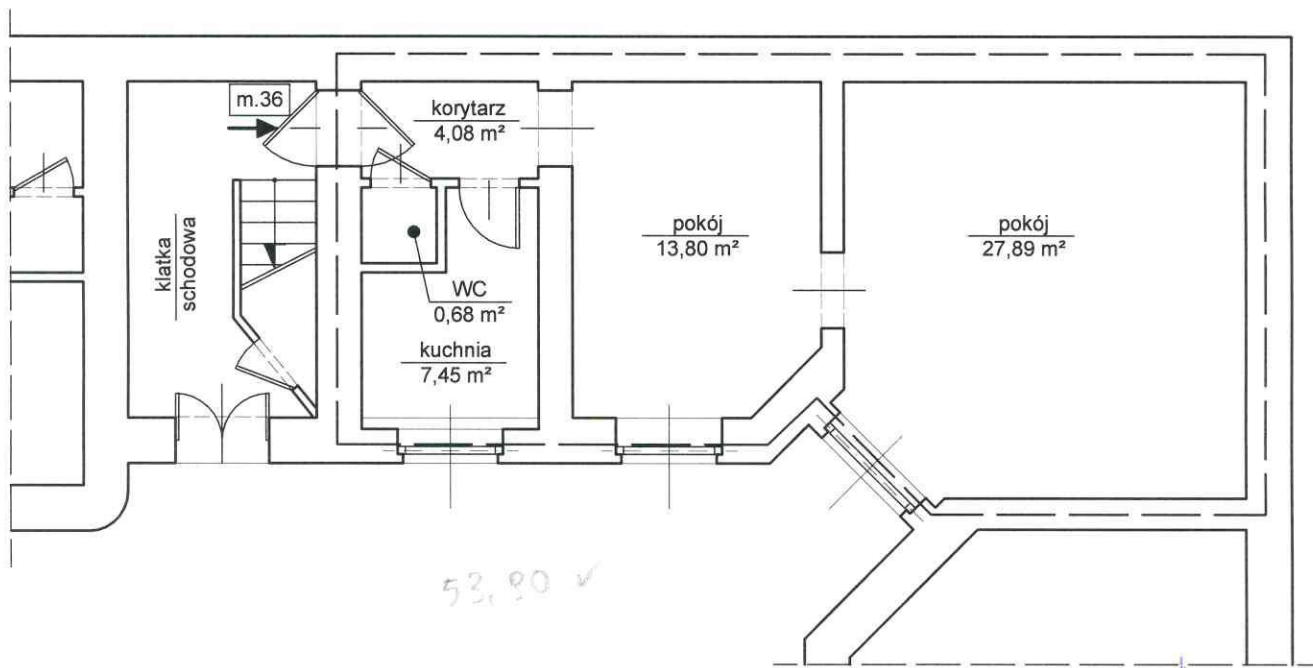

Rzut parteru - fragment
skala: n/a

[Signature]
Ewelina Błachowicz - Barszcz
PRACOWNIA BUDOWLANE
ul. Łódzka 1092/OWOK/13
biuro projektów budowlanych bez ograniczeń
specjalności konstrukcyjno-budowlanej

Niniejszy szkic sytuacyjny sporządzono na podstawie rysunków inwentaryzacyjnych przedmiotowego budynku będących w posiadaniu Zarządu Lokali Miejskich w Łodzi

Szkic sporządził:

[Signature]

mgr inż. Jarosław Kłopecki
podinspektor
Wydziału Nadzoru Właścicielskiego