


HALINA WIELGOS
upr. bud. 9 13.1 pkt 2
Nr 28093/WŁ

Obvrs. Colours per 11
in body of my cat.
Depositive 10

NIEJSKI ADAM
 NIERUCHOMOŚCI
 Referent
 Nelly Malowska

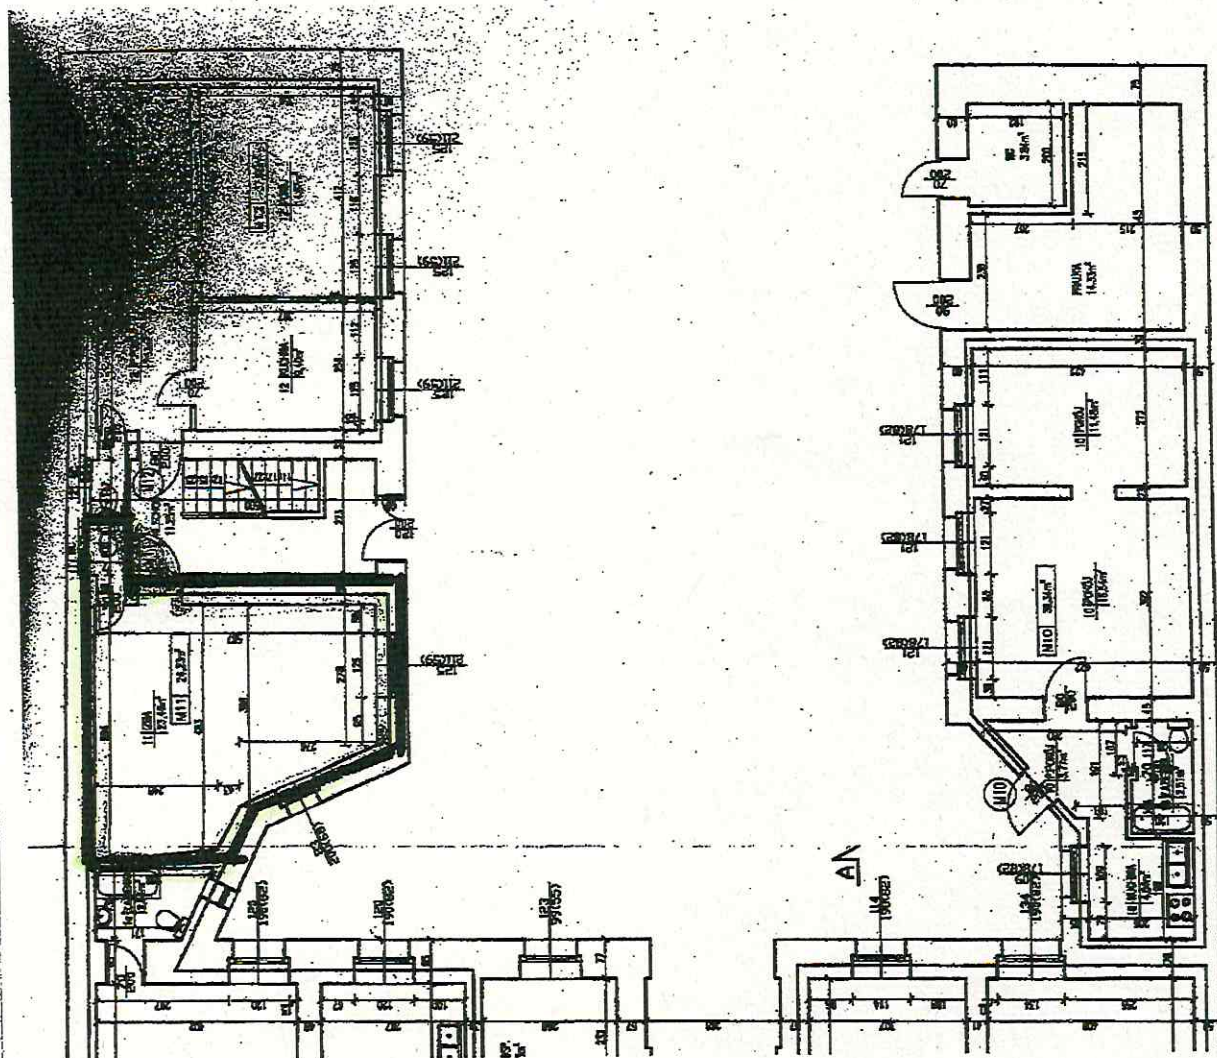

Investor	ADMINISTRACJA NIERUCHOMOŚCIAMI ŁÓDŹ - POLEŚCIE "RADWAŃSKA" 90-103 ŁÓDŹ ul. RADWAŃSKA 31	11.2007	Skala 1:1000
	INWENTARYZACJA BUDYNKU MIESZKALNEGO ZLOKALIZOWANEGO W ŁÓDZI ul. Kopernika 10	Projektowali mgr inż. arch. Danuta Wysocka - Stachowiak upr. nr UAN-8398/24/89	Podpis 
	RZUT PARTERU		Nr rysunku 2



RPW/511669/2024 P

Data: 2024-08-09

143916

546

URZĄD MIASTA ŁÓDZI
DEPARTAMENT ORGANIZACJI I URZĘDU
OŚLUGI MIESZKAŃCÓW
Wydział Zarządzania Kwaterami z Mieszkalnictwem
09-08-2024
Odział ds. Informacyjno-Kancelaryjnej
Ośluga Mieszkańców
50-926 Łódź, ul. Piotrkowska 104
Za: podpis

P20-140/7

P20-153/1

P20-153/2

P20-156

P20-157/1

P20-155

P20-155/11

Osnowa

Katastrum Białobrzeg-Borszcz
INSTRUMENTA BUDOWLANE
NR 11/2024/13
do kierowania budowlanymi bez ograniczeń
w szczególności konstrukcyjno-budowlanych

SCHP-104/15806/2024
ID: 02560300403592



19.10.2023, 09:16:18

☐ Działki

☐ Budynki

☐ wybudowany

☐ podziemne

☐ w budowie

Adresy

☒ Osnowa wysokościowa

☒ Osnowa pozioma

Wykupowanie lokalu nr 10 w budowie
przy ul. Kopernika 10

0,01 mi
0,01 km

MIEJSKA ADMINISTRACJA
NIERUCHOMOŚCI

Nelly Malowska
Referent

Łódzki Ośrodek Geodezji