

Architectural floor plan of a residential building. The plan shows several rooms with their areas and dimensions. The rooms are labeled as follows:

- Room 1: 57.33 m^2 (labeled "pokój")
- Room 2: 21.07 m^2 (labeled "pokój")
- Room 3: 15.83 m^2 (labeled "kuchnia")
- Room 4: 18.82 m^2 (labeled "kuchnia")
- Room 5: 11.63 m^2 (labeled "Aorylana zrawy")
- Room 6: 20.60 m^2 (labeled "pokój")
- Room 7: 16.37 m^2 (labeled "łóż")
- Room 8: 17.10 m^2 (labeled "łóż")
- Room 9: 15.83 m^2 (labeled "kuchnia")
- Room 10: 15.83 m^2 (labeled "kuchnia")
The plan also includes dimensions for various parts of the building, such as the width of the rooms and the overall dimensions of the building. The dimensions are given in meters (m) and centimeters (cm).


DB	PROJEKTOWANIE INSTALACYJNO-BUDOWLANE	INWENTARYZACJA ARCHYTEKTONICZNO - BUDOWLANA BUDYNKU MIESZKALNEGO I BUDYNKU GOSPODARCZEGO Łódź, ul. M. Kopernika 43 mgr inż. HANNA ONOPO	Tytuł: RZUT II-go PIĘTRA		Data: 12.2008	
			Skala: 1:100			

Katarzyna Błachowicz-Barszcz
UPRAWNIENIA BUDOWLANE
NR EWIDENCYJNY 101209210WOK/13
gł. kierownika robót budowlanych bez ograniczeń
w specjalności techniki budowlanej

KOORDYNATOR
Wydział Nauk Humanistycznych
Andrzej
Piotr Włosek
Inżynier

MAPA SYTUACYJNA - 1 : 500

UL.KOPERNIKA NR.43

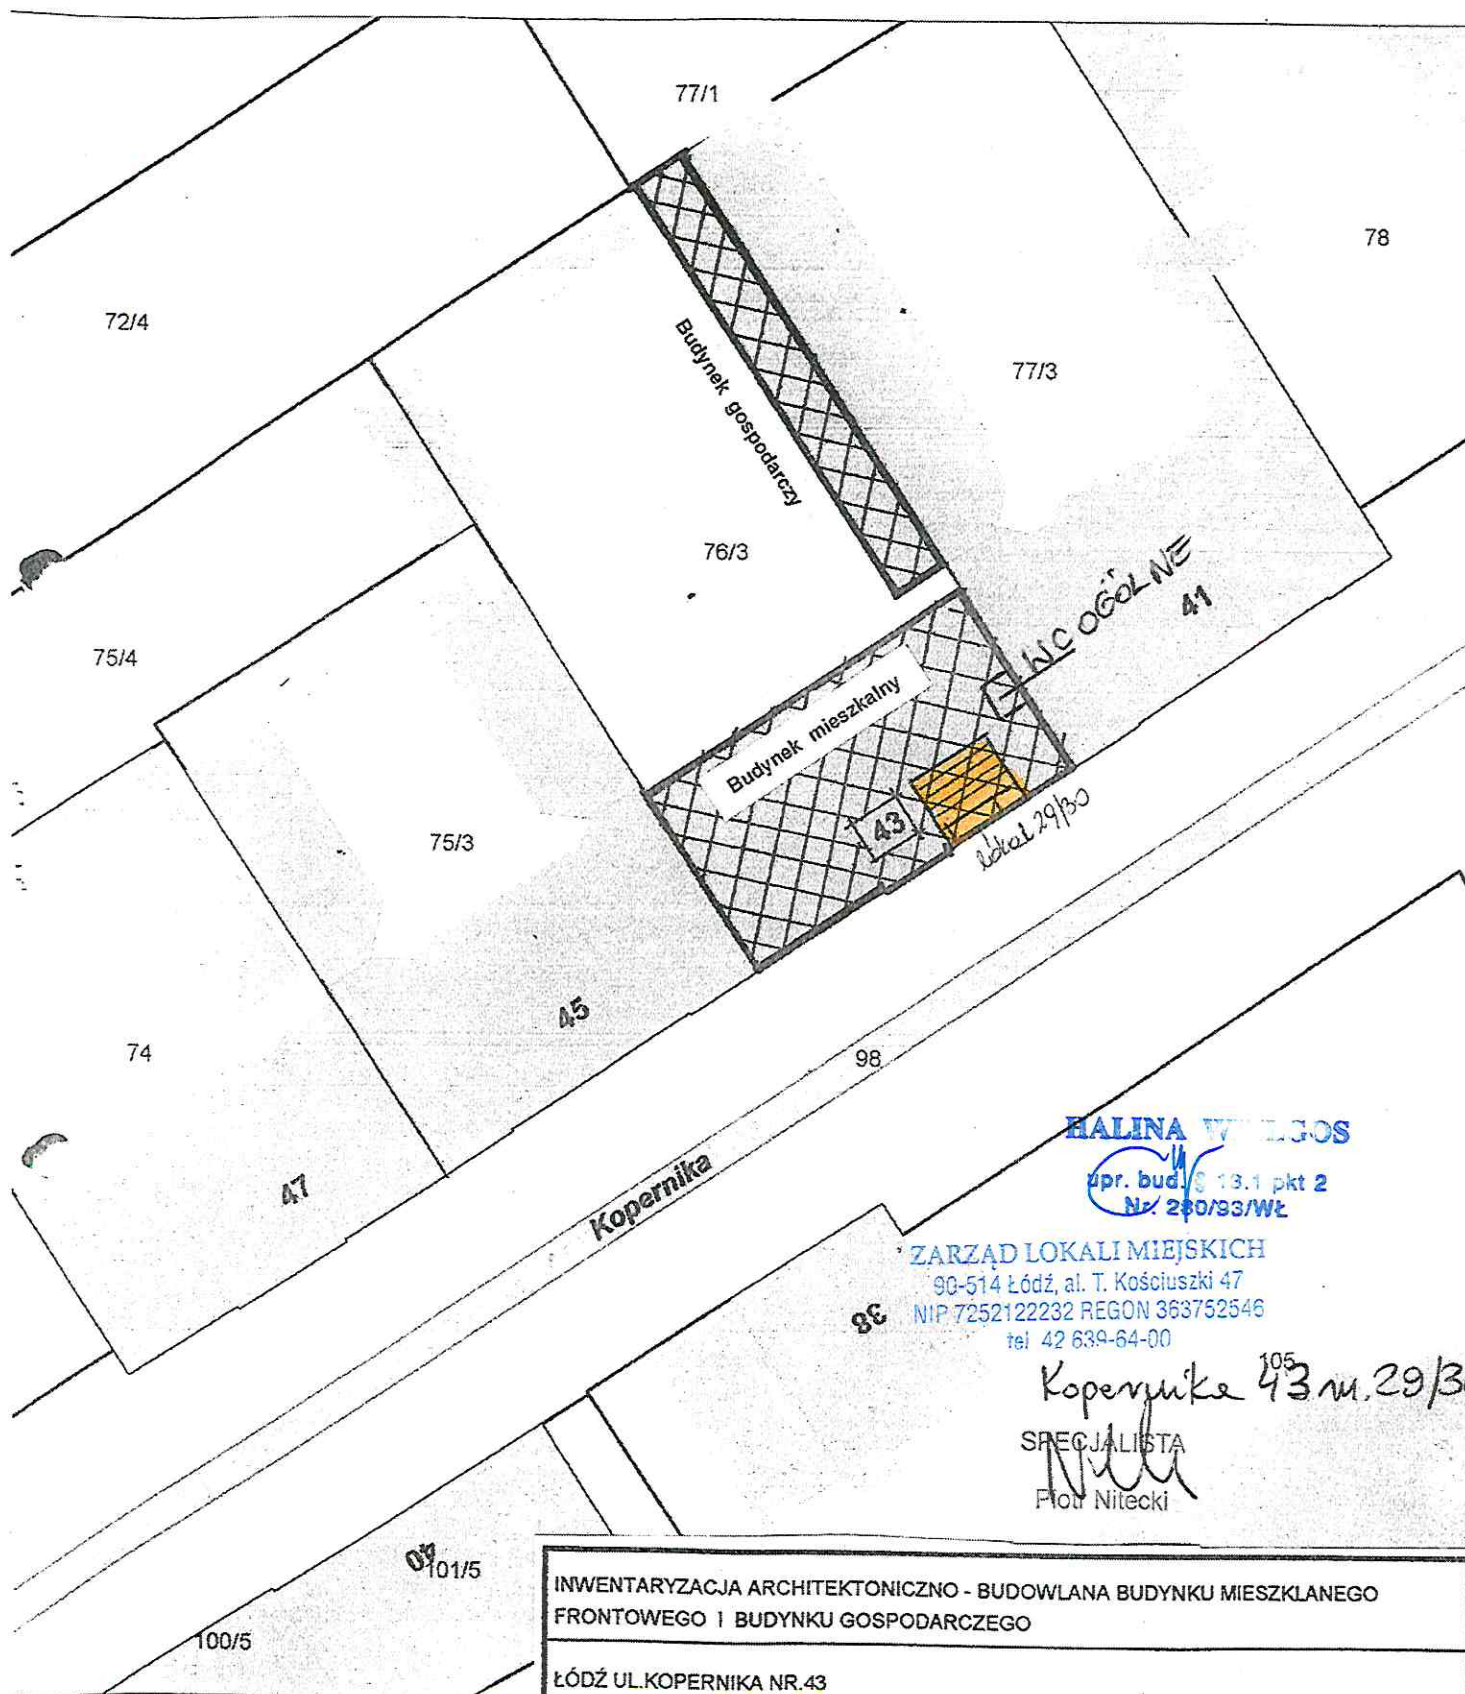

INWENTARYZACJA ARCHITEKTONICZNO - BUDOWLANA BUDYNKU MIESZKANEGO
FRONTOWEGO I BUDYNKU GOSPODARCZEGO

ŁÓDŹ UL.KOPERNIKA NR.43

MAPA SYTUACYJNA

Opracował : mgr.inż. Hanna Onopa

LISTOPAD 2008 R.


mgr inż. HANNA ONOPA

nr bud nr 199/89/WŁ na podst.
§ 2 ust 1 p.1, § 5 ust 1 p.1, § 13 ust 1 p.2
93-009 Łódź, ul. Bednarska 9/137

1 : 500

Rys. nr. 1

ZARZĄD LOKALI MIEJSKICH
90-514 Łódź, al. T. Kościuszki 47
NIP 7252122232 REGON 36375254
tel. 42 639-64-00

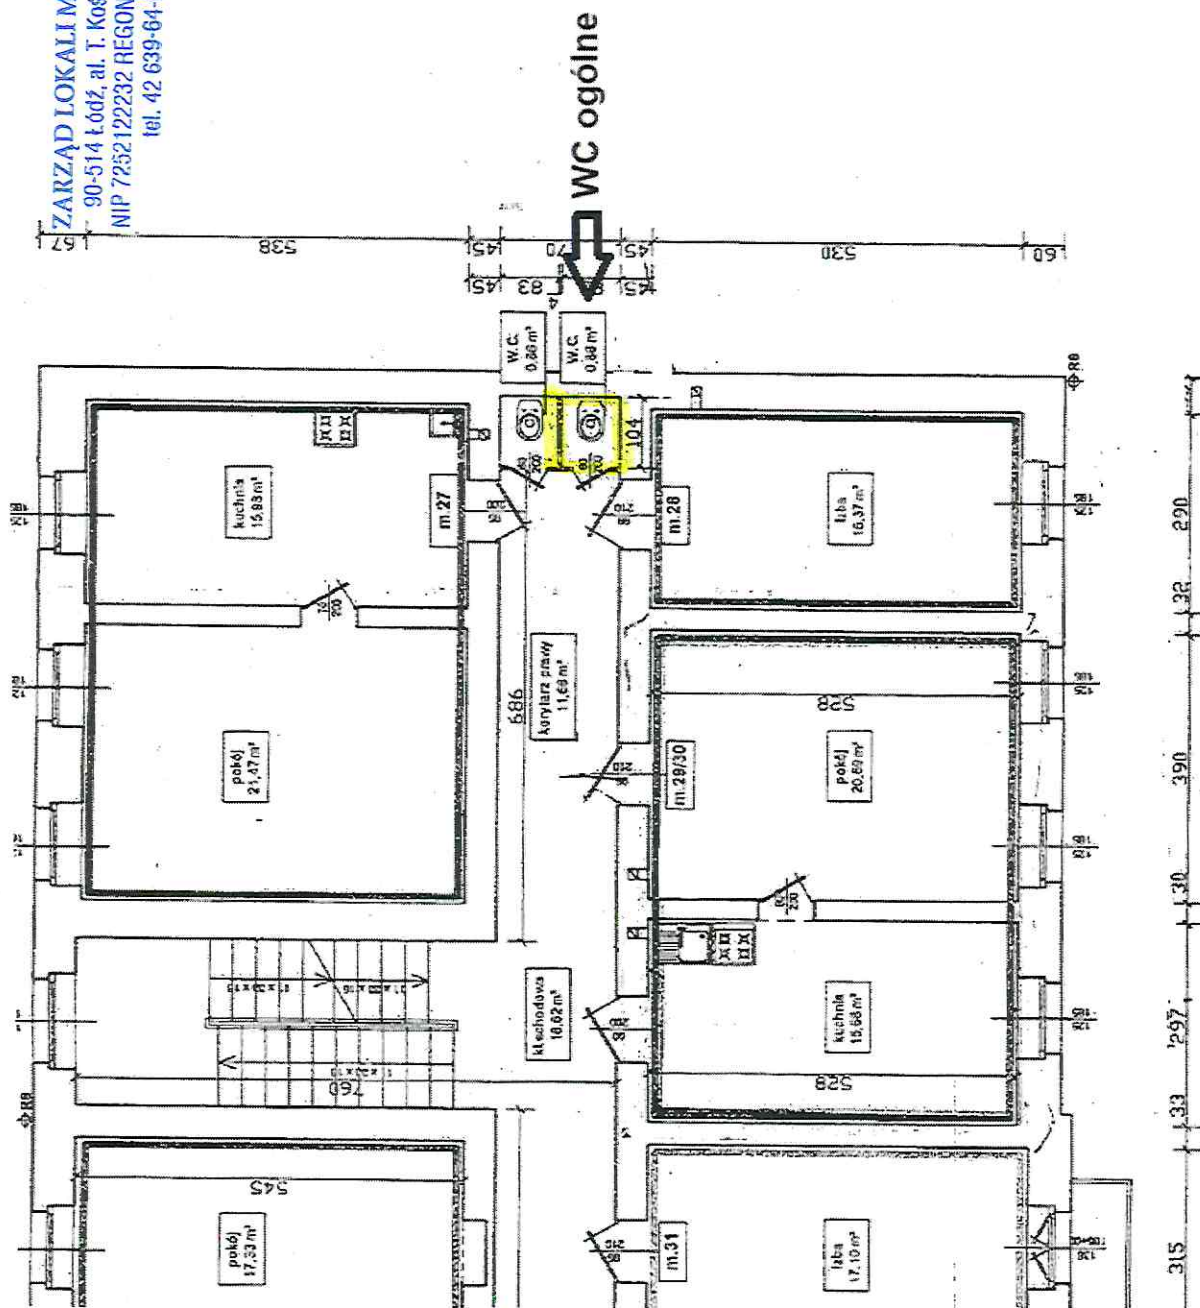

DB PROJEKTOWANIE INSTALACYJNO-BUDOWLANE

INWENTARYZACJA ARCHITEKTONICZNO - BUDOWLANA
BUDYNKU MIESZKALNEGO I BUDYNKU GOSPODARCZEGO
Łódź, ul. M. Kopernika 43
mgr inż. HANNA ONOPIA

DATA: 12.2008
SKALA: 1:100
RZUT 11-go PIĘTRA

Katarzyna Błachowicz-Barszcz
UPRAWNIENIA BUDOWLANE
NR EWIDENCYJNY ŁOD/2092/OWOK/13
do kierowania robotami budowlanymi bez ograniczeń
w Npce, gminie konstrukcyjno-budowlanej

KOORDYNATOR
Wydział Inżynierii Budowlanej
Piotr Kłosa