


ul. Tokarska 2 m3

RZUT PARTERU 1:100

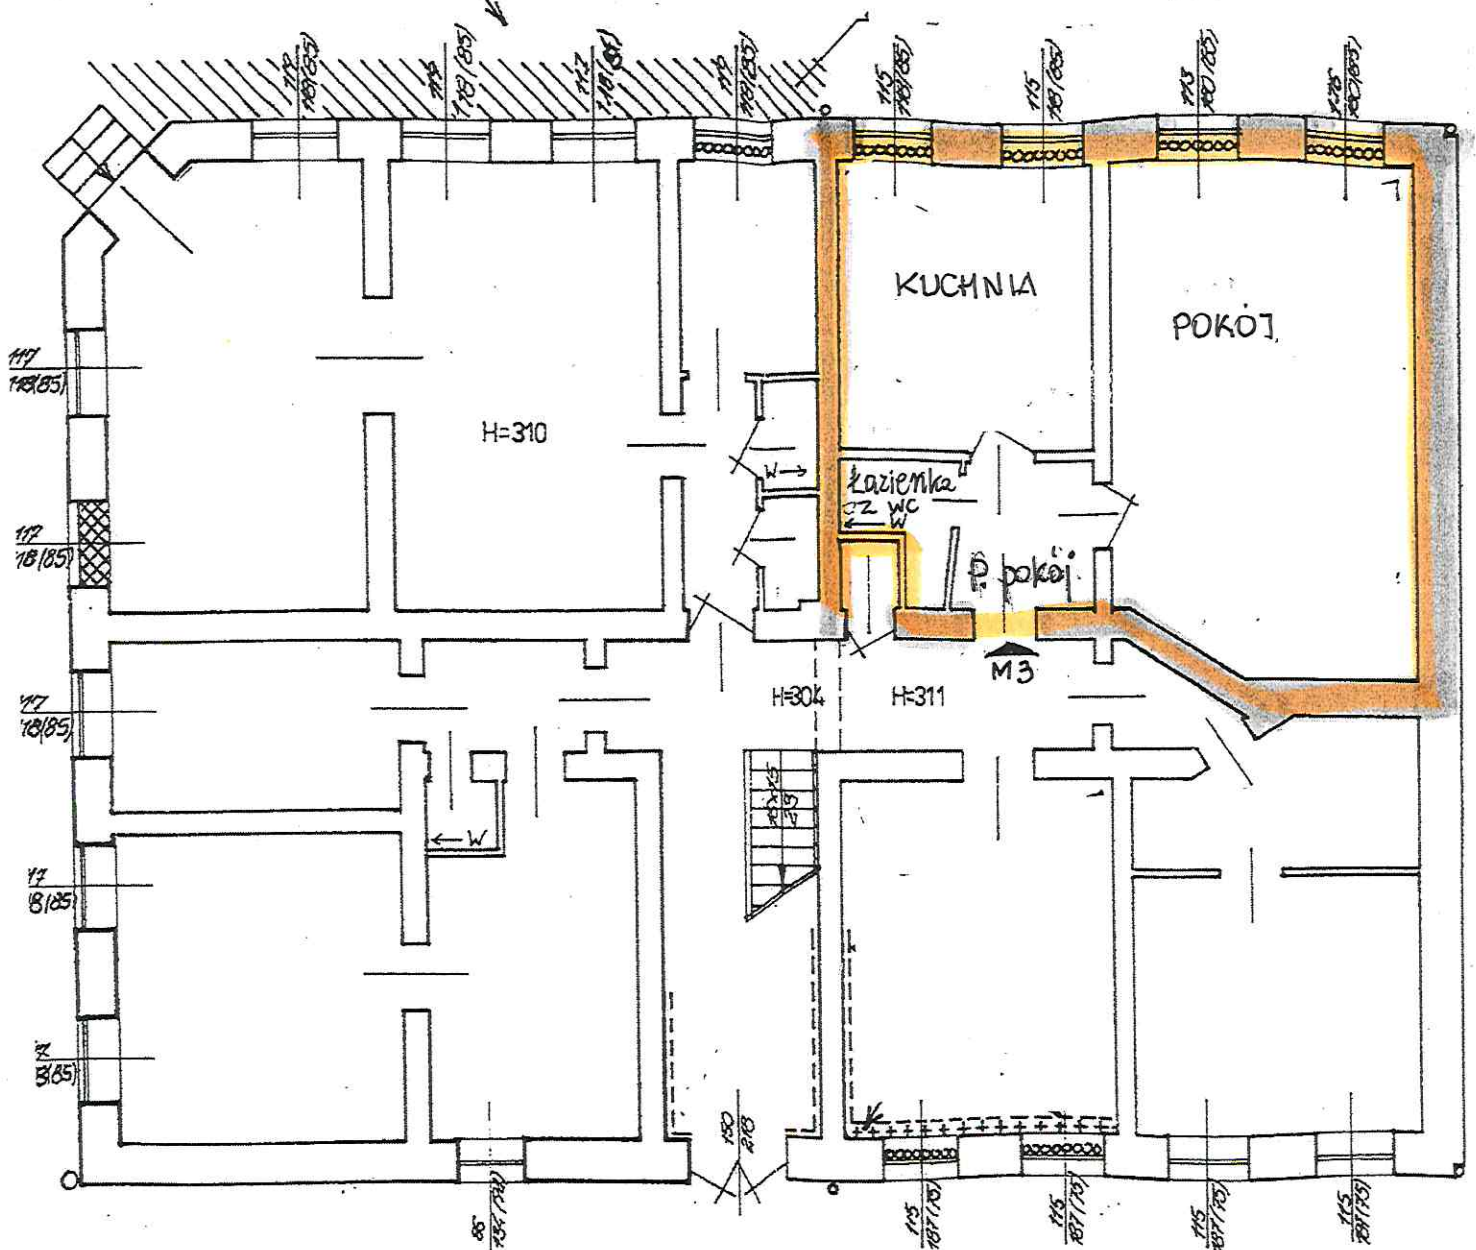

WYKONANIA ZDJĘĆ

ZNISZCZONYCH SKRUSZĄCYCH TYNKÓW.

MIEJSKI ADMINISTRATOR
NIERUCHOMOŚCI

Bonina Mariela

HALINA WIELGOS

upr. bud. § 13.1 pkt 2
Nr. 280/93/WŁ

ZARZĄD LOKALI MIEJSKICH

90-514 Łódź, al. T. Kościuszki 47
NIP 7252122232 REGON 363752546
tel. 42 639-64-00

EGBiL - Moduł Prezentacji Internetowej - wersja 1.91



DKALISZ(Dorota Kalisz vel Kalisiak) | Serwis: modgik | Pomoc

Drukuj Wyszukaj obiekty

Skala 1: 216

OK

Zmiana mapy Wyloguj się

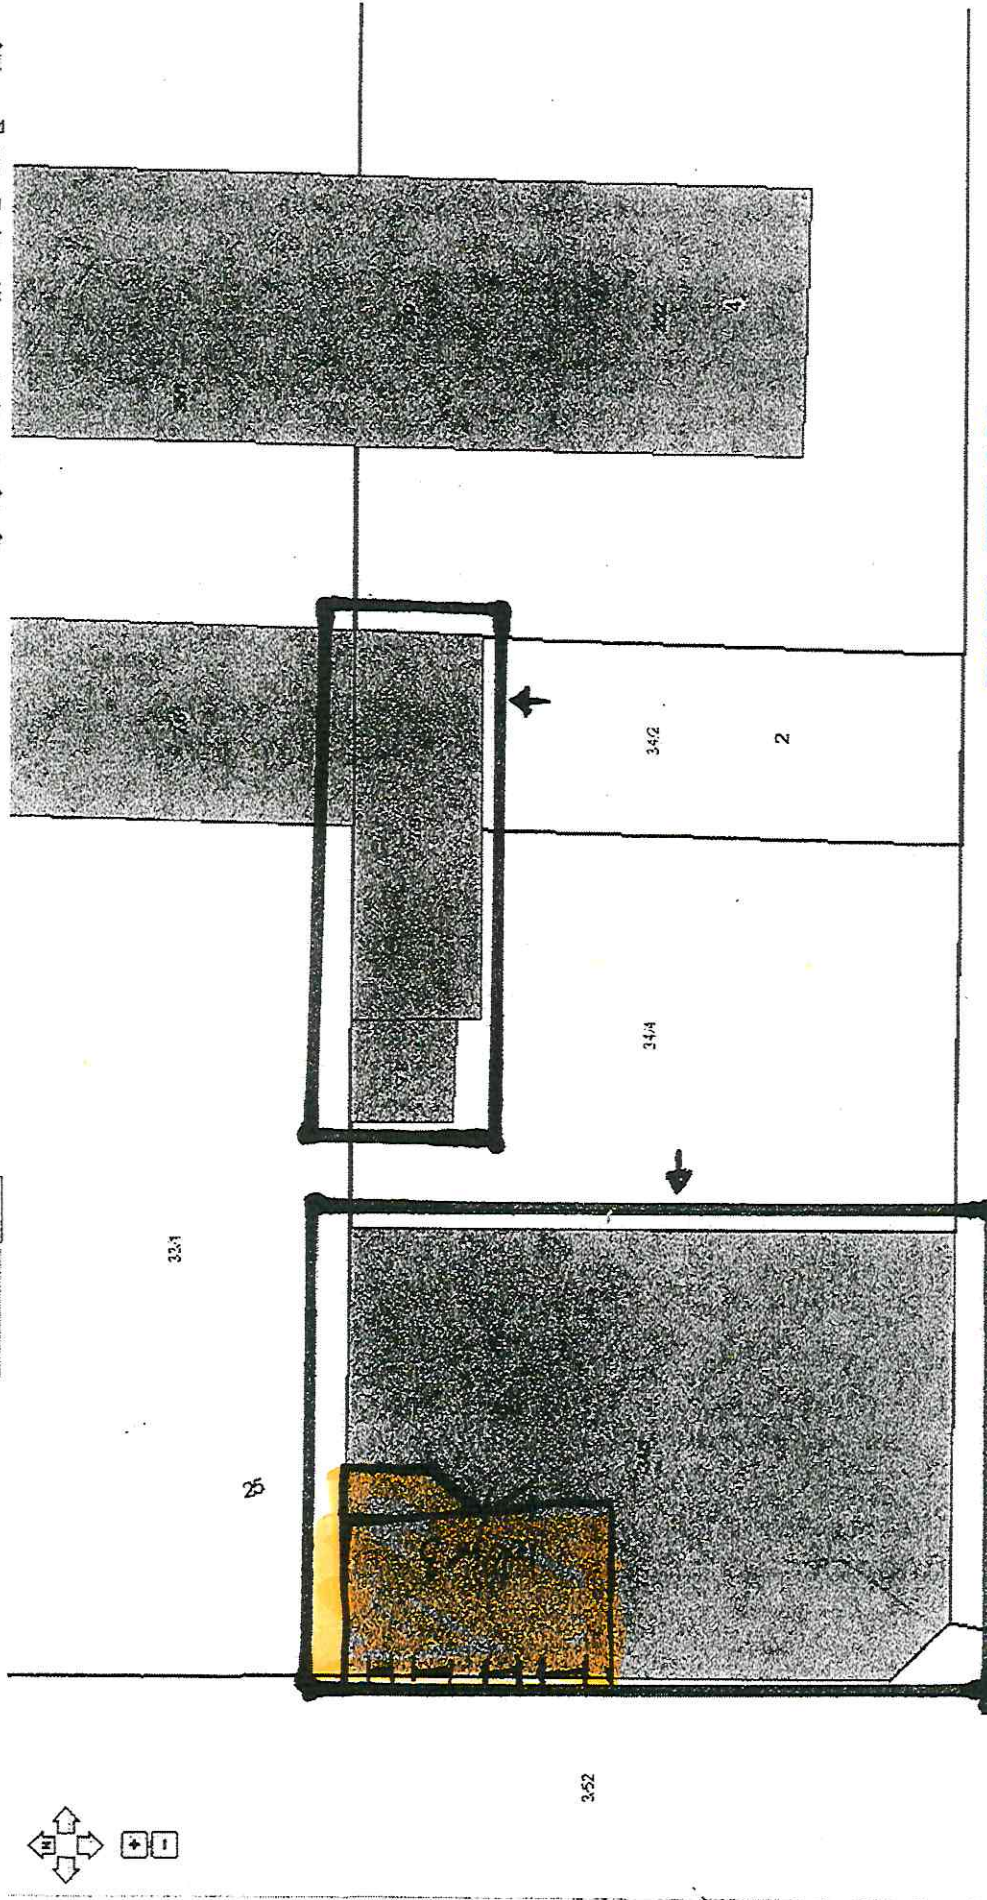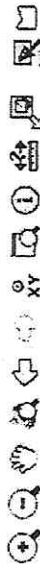

HALINA WIELGOS

up. bud. 13.1 pkt 2
Nr. 28d/93/Wt

TOKARSKA 2 M3

ZARZĄD LOKALI MIEJSKICH
90-514 Łódź, al. T. Kościuszki 47
NIP 7252122232 REGON 363752546
tel 42 639-64-00

MIEJSKI ADMINISTRATOR
NIEPUCZYŃCÓW

Renata Kądziołka
INSPEKTOR

0 1 2 4 6 8 Meters