


Flak 16 m 1a

Inwentaryzacja budynku mieszkalnego

Rzut piwnic

Skala 1:100

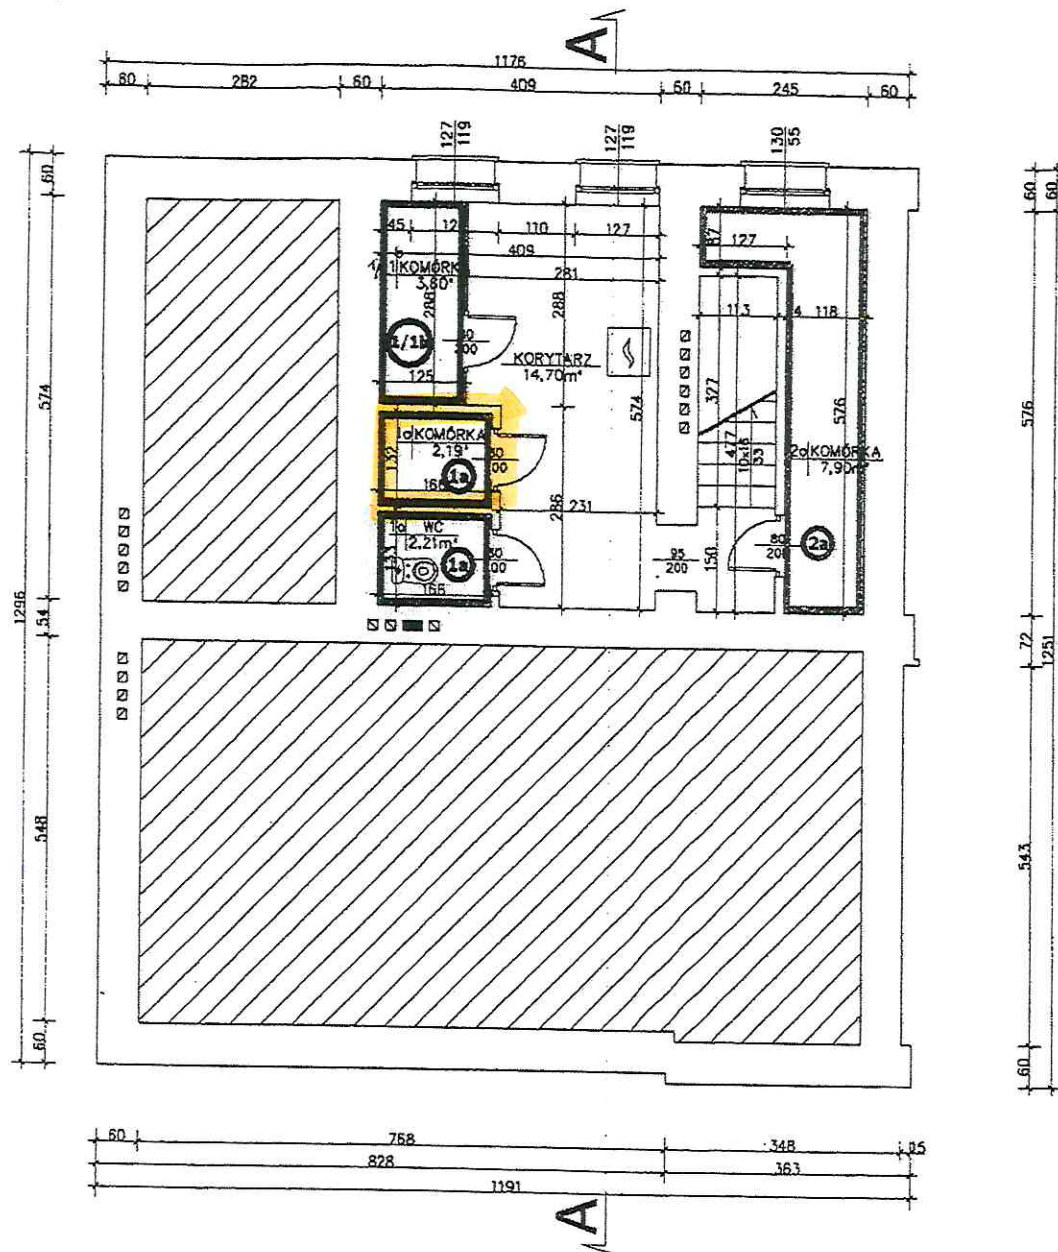


*Pomieszczenie przynależne do lokalu 12
w piwnicy budynku mieszkalnego Flak 16*


Powieszenie myślniczne dla lokalu 12 przy ul. Pochwiej 16

InterSIT

ZARZĄD LOKALI MIEJSKICH
Wydział Nadzoru Właściwości
90-514 Łódź, Al. T. Kościuszki 47

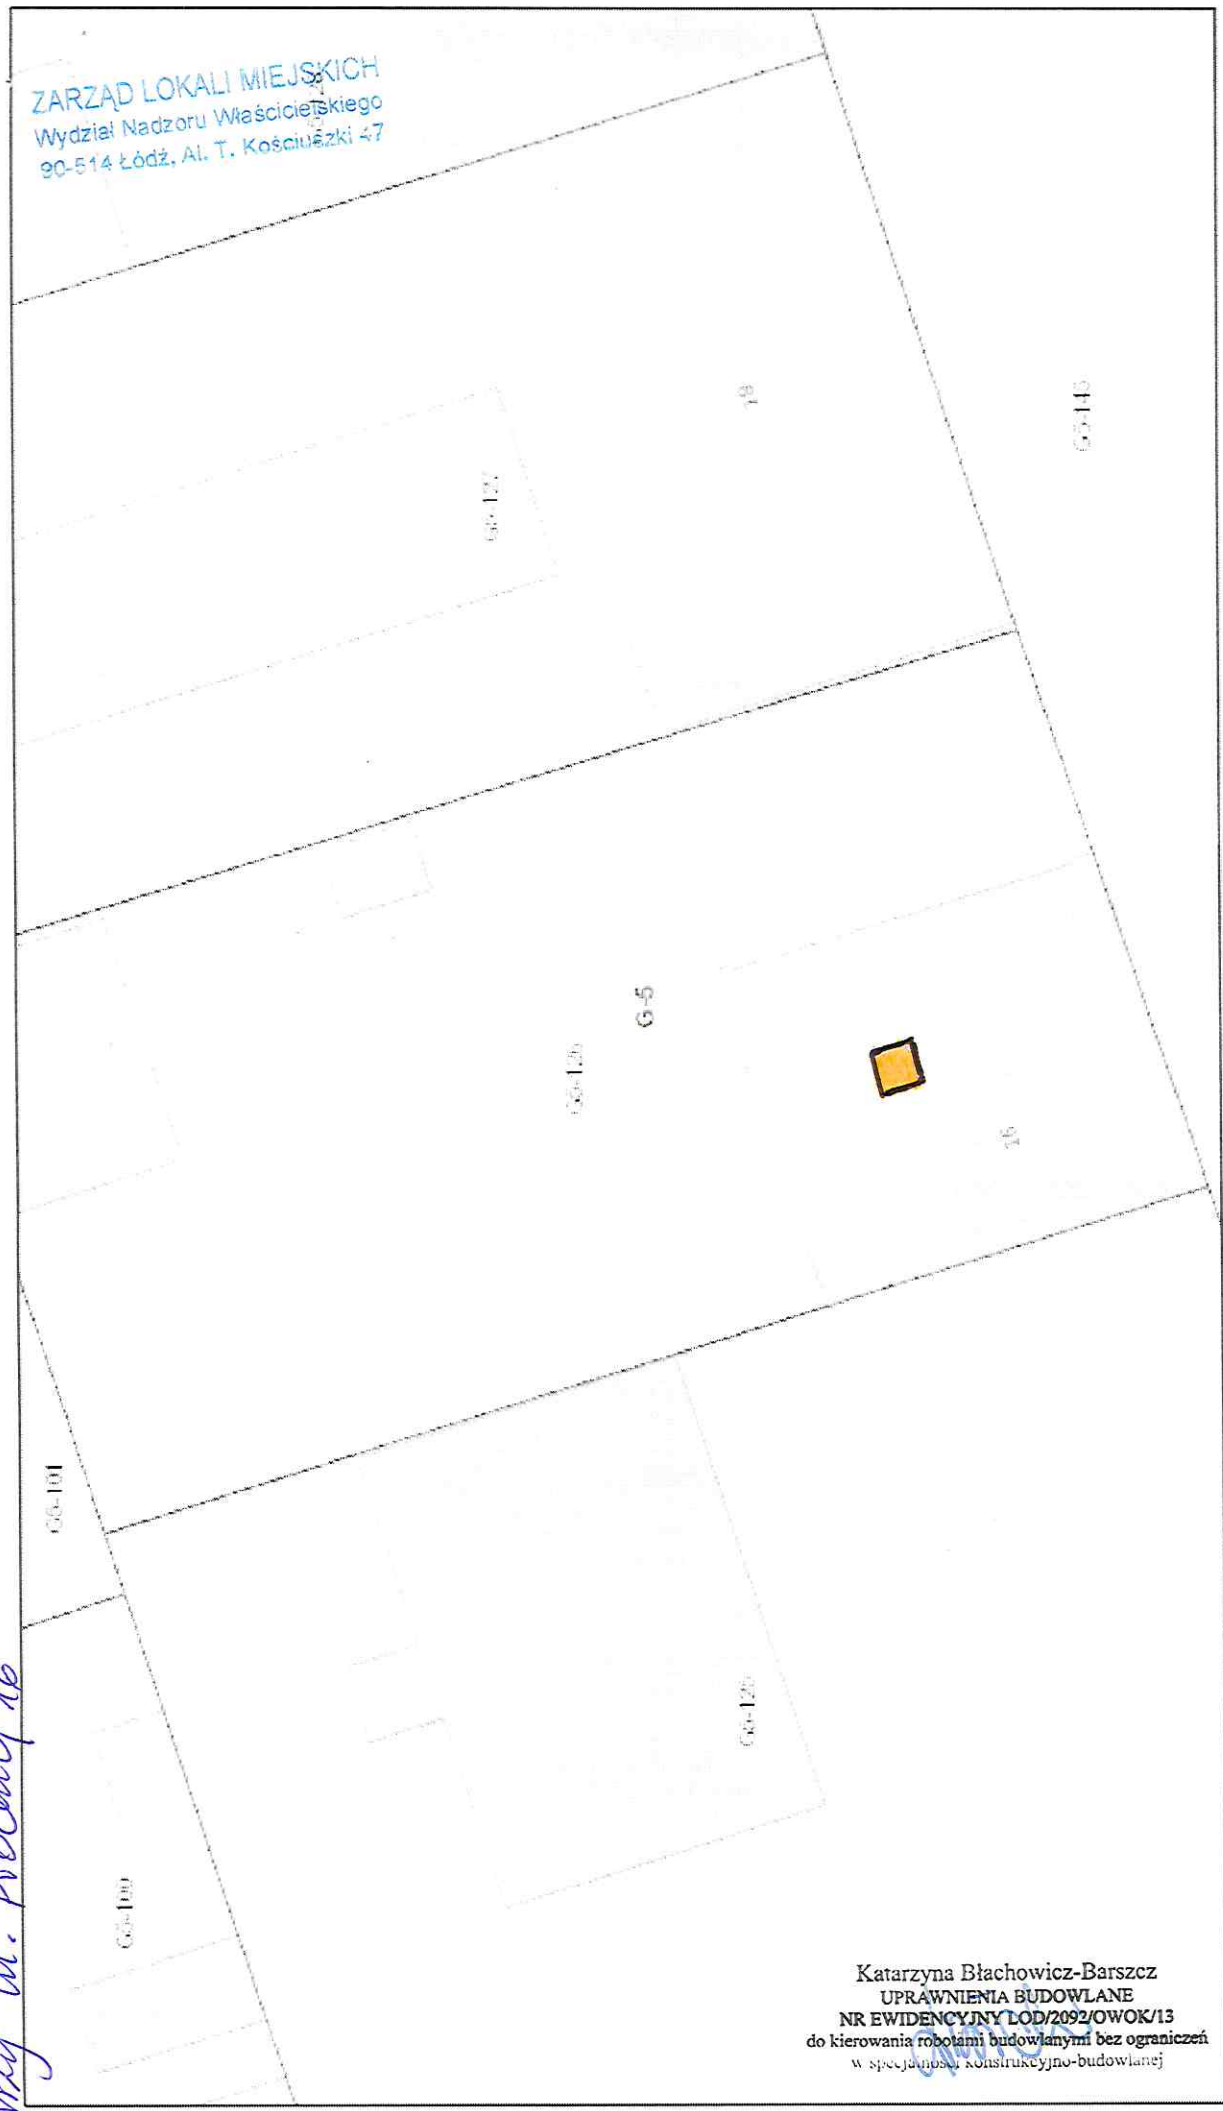

Katarzyna Błachowicz-Barszcz
UPRAWNIENIA BUDOWLANE
NR EWIDENCYJNY ŁÓD/2092/OWOK/13
do kierowania robotami budowlanymi bez ograniczeń
w specjalności konstrukcyjno-budowlanej

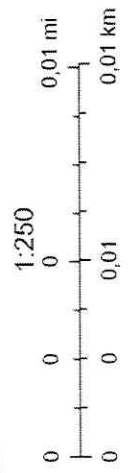

lipca 25, 2025

- ☐ Budynki
- ☐ wybudowany
- ☐ podziemne
- ☐ w budowie
- ☐ Działy
- ☐ Adresy
- ☐ Obręby
- ☐ Uroczyska wielkoobszarowe
- ☐ Informacja turystyczna
- ☐ Rekreacja w Łagiewnikach
- ☐ Przystań
- ☐ Tor do jazdy konnej
- ☐ Obszar rezerwacji Inwestycji Towarzystwa CPK
- ☐ Kapielisko
- ☐ Stacja Ranzynowa