


Lokal nr 72 przy ul. Pomorskiej nr 70 w Łodzi

skala 1:100

POWIERZCHNIA UŻYTKOWA LOKALU MIESZKALNEGO NR 72 - 37,65 m²

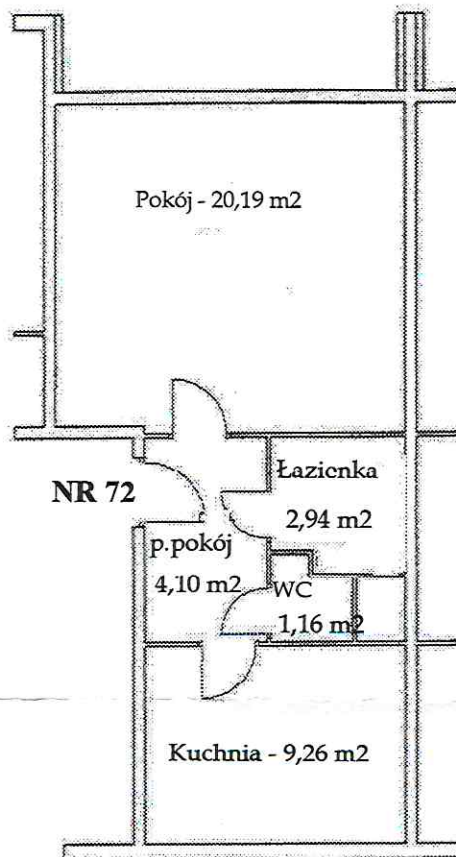


Przedmiotowy lokal spełnia podstawowe wymagania dla pomieszczeń na stały pobyt ludzi zgodnie z Rozporządzeniem Ministra Gospodarki Przestrzennej i Budownictwa w sprawie warunków technicznych jakim powinny odpowiadać budynki i ich usytuowanie. Lokal jest wydzielony ścianami trwałymi.

Wobec powyższego lokal ten jest samodzielnym lokalem mieszkalnym w myśl art. 2 ust. 2 ustawy o własności lokali (Dz. U nr 85 poz. 388 z 1994 r. z późn. zm.).

Inwentaryzacja stanowi nierozłączny załącznik do opisu technicznego.

RYS. NR 2

ARCHITEKT
mgr inż. Małgorzata Musiał
nr 467/184/89/WŁ
60-02, ul. Nowowiejska 9 m 162
01-110-00-07

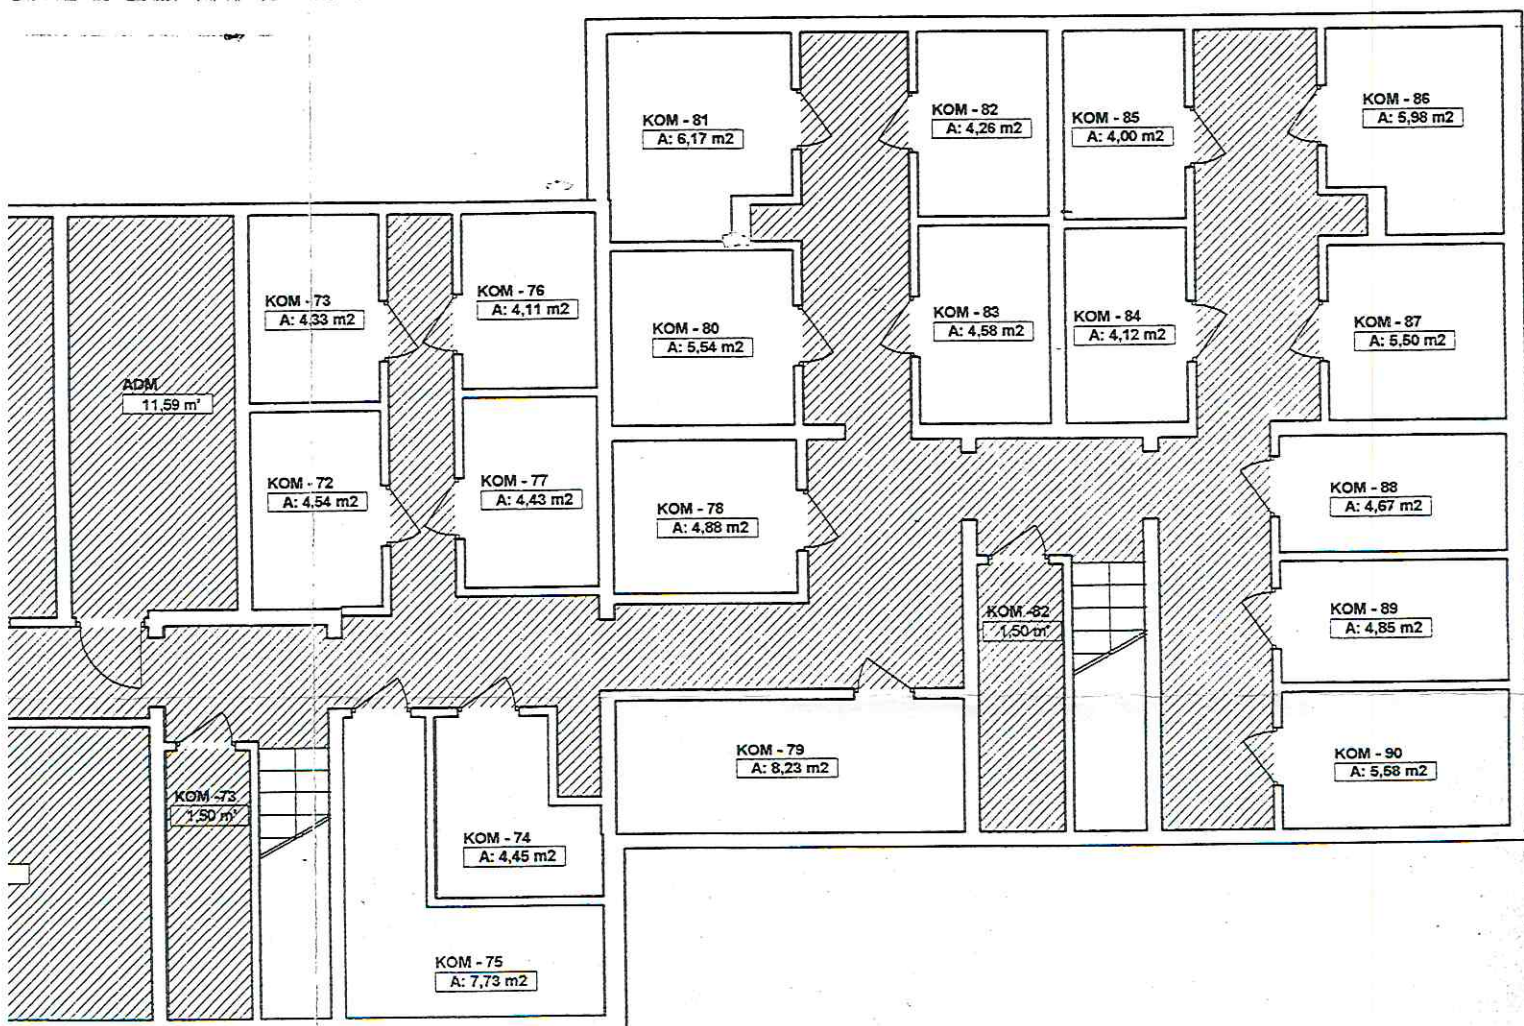

PPKH INWESPROJEKT P4 SP. Z O.O. 91-465 ŁÓDŹ UL. ŁAGIEWNICKA 54/56 TEL. (0-42) 655-65-97; 640-61-28; FAX 657-01-71	
Temat:	INWENTARYZACJA ARCHITEKTONICZNA BUDYNKU PRZY UL. POMORSKA 70
Przedmiot rys.:	RZUT PIWNIC
Opracowujący:	MACIEJ OSINIAK <i>Osiniak</i>
Specjalizacja:	
Opracowujący:	WITOLD SZAFRAŃSKI
Specjalizacja:	
Data opracowania:	styczeń, 2002 r.
Skala:	1 : 100
Nr rys.:	✓