


AN

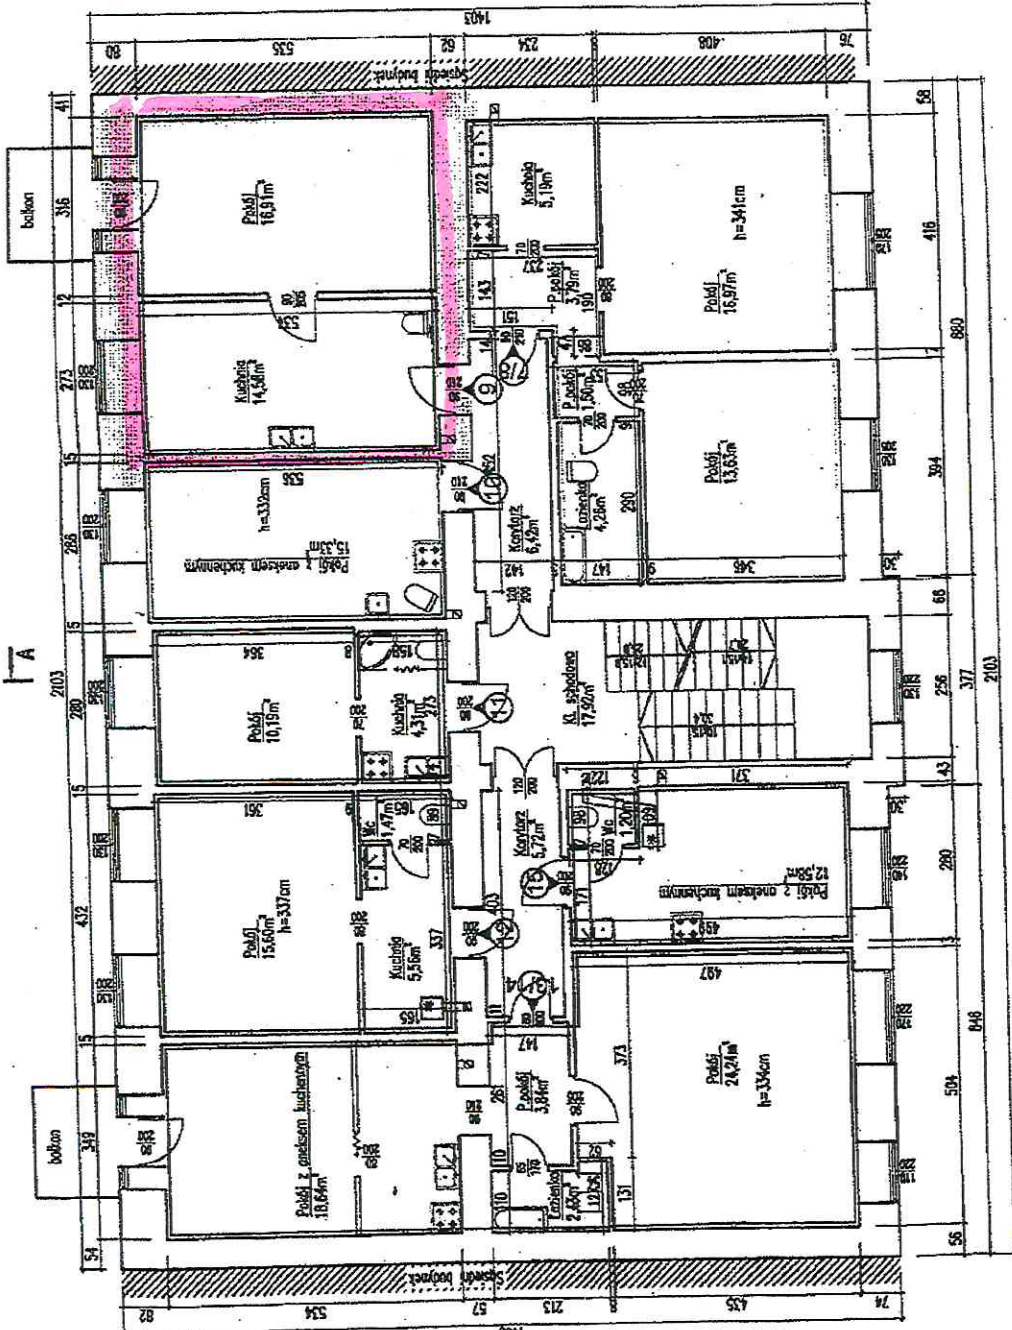

- Samodzielny lokal mieszkalny Nr 7/8 pow=45,34m²
- Samodzielny lokal mieszkalny Nr 9 pow=31,49m²
- Samodzielny lokal mieszkalny Nr 10 pow=15,33m²
- Samodzielny lokal mieszkalny Nr 11 pow=14,50m²
- Samodzielny lokal mieszkalny Nr 12 pow=22,63m²
- Samodzielny lokal mieszkalny Nr 13/14 pow=49,15m²
- Samodzielny lokal mieszkalny Nr 15 pow=13,78m²

mgr inż. Halina Wielgos
 projektant konstrukcji budowlanych
 ul. Władysława Łoźyńskiego 10
 nr ewidencyjny EOD19039174705

- Uwagi:
1. Pomieszczenia, wymiarowane, w świetle tynków zgodnie z wymogami Zarządniczego.
 2. Powierzchnie obliczone w świetle tynków zgodnie z wymaganiami Zarządniczego.
 3. Wymiary podano w centymetrach.
 4. Rzędne wysokości podano w metrach.
 5. Cienką linią pokazano zabudowę k-g (ściany rozbiórkowe).

92-413 Łódź, ul. Dobrego 20 m29, tel. +48 513 684 234, e-mail: tomasz.damarski2002@poczta.onet.pl		Tomasz Damarski, Projektowanie, Wykonawstwo, Nadzory	
Niniejszy rysunek opracowany przez mgr inż. Tomasz Damarskiego nie może być bez pisemnej zgody koplowany, powielany oraz udostępniany stronie trzeciej dla jakiegokolwiek innego celu, niż określone w umowie.			
Opracował	mgr inż. Tomasz Damarski	Termin	10.2017
Projektant	mgr inż. Tomasz Damarski	Temat	10.2017
Inicjator: Zarządca		Data: 10.2017	
Projekt: Inwestycja w budownictwo mieszkaniowe - budowa apartamentowca - budownictwo wieloletnie		Skala: 1:100	
Rysunek: Projekt architektoniczny - budowlany		Nr rys.: 166-13	

HALINA WIELGOS
 inż. budowlana 13.1 pkt 2
 Nr. 280/03/1WŁ

ABRAMOWSKIEGO 13^A M 9


ZARZĄD LOKALI MIEJSKICH
 90-514 Łódź, al. T. Kościuszki 47
 NIP 7252122232 REGON 363752546
 tel. 42 630-84-00

**MIEJSKI ADMINISTRATOR
 NIEMOCHOMOŚCI**
Robert Plus
 inspektor

ABRAMOWSKIEGO 13

pom. przynależne dla lokalu nr 9

Rzut piwnicy
SKALA 1:100

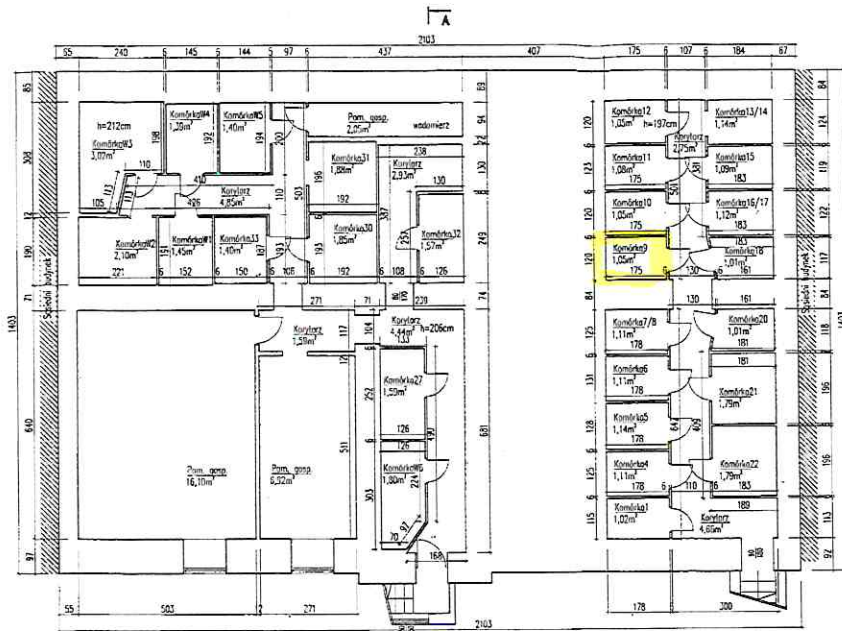

mgr inż. Tomasz Domański
projektant konsultant odpowiedzialny
opiekun nadzorca nadzór nadzorca
nr ewidencyjny LON/50/9747/03

- Uwagi:
1. Pomieszczenia zymiarowano w świetle tynków zgodnie z wymogami Zamawiającego.
 2. Powierzchnie obłożono w świetle tynków zgodnie z wymogami Zamawiającego.
 3. Wymiary podano w centymetrach.
 4. Rzędne wysokościowe podano w metrach.
 5. Cienką linią pokazano zabudowę k-g (ściany rozbiórne)


92-413 Łódź, ul. Dobrońki 20 m20, tel. +48 513 584 334, e-mail: tomasz290@poczta.onet.pl		Tomasz Domański Projektowanie, Wykonawstwo, Nadzory		
Niniejszy rysunek opracowany przez mgr inż. Tomasz Domańskiego nie może być bez pisemnej zgody kopiowany, powielany oraz udostępniany stronie trzeciej dla celów innych niż opisane w umowie.				
Opracował	mgr inż. Tomasz Domański	Uprawn.	Ewid. On	Data
Projektant	mgr inż. Tomasz Domański			10.2017
Temat	inwentaryzacja architektoniczno-budowlana nieruchomości E62 ul. Abramowskiego 13			10.2017
Projekt	Projekt architektoniczno-budowlany			Skala 1:100
Rysunek	Rzut piwnicy			Nr rys. 166-11

HALINA WIELGOS

upr. bud. § 13.1 pkt 2
Nr. 280/93/WŁ

ZARZĄD LOKALI MIEJSKICH
90-514 Łódź, al. T. Kościuszki 47
NIP 7252122232 REGON 363752546
tel. 42 639-64-00

InterSIT ABRAMOWSKIEGO 13 M 9

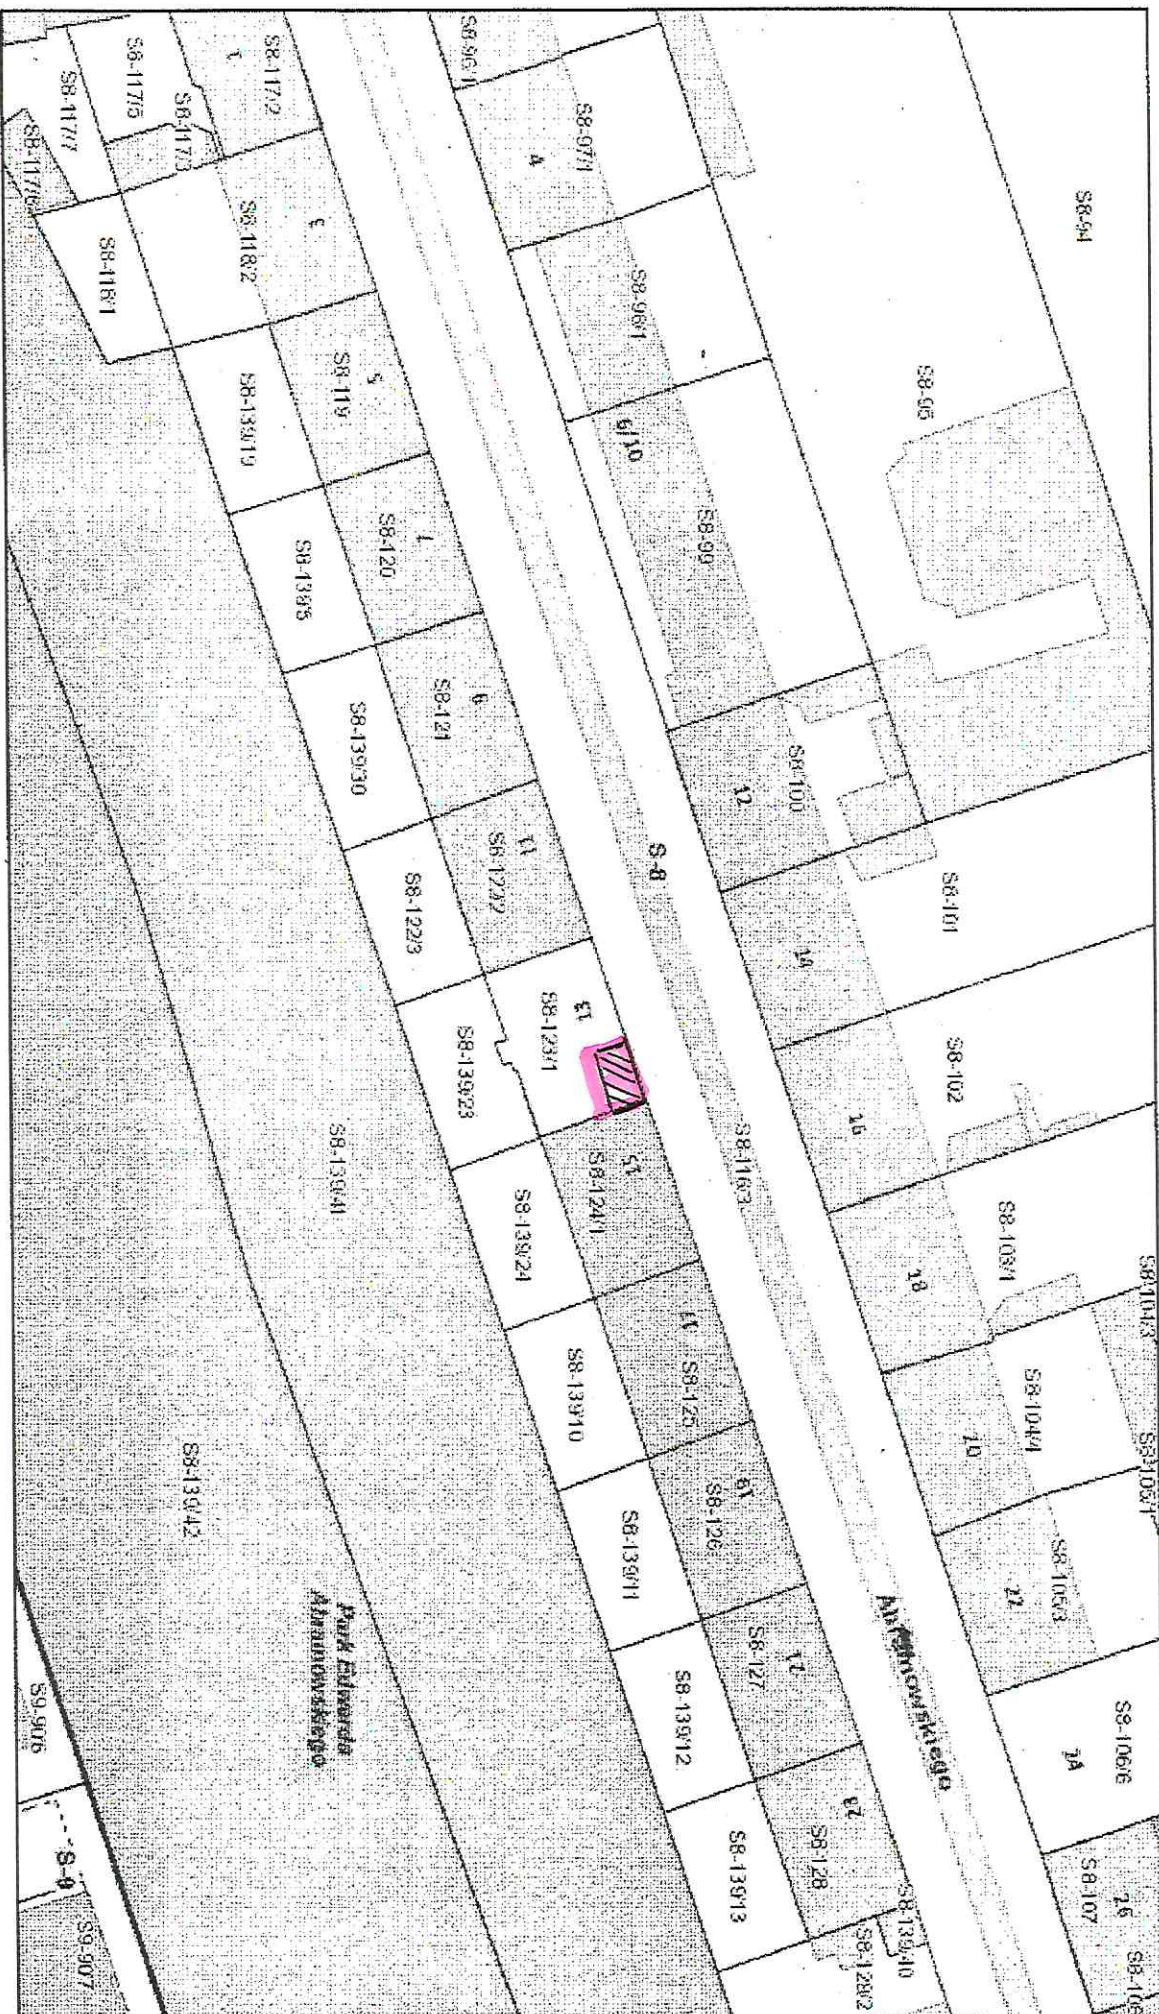

listopada 8, 2023

- Ronda w budowie Hotele
- Budynki Działki Parki
- wybudowany Adresy Obiekty linlowe
- podziemne Obręby Rezerwal Las Łągowicki
- Szlaki turystyczne
- Szlaki czerwony
- Szlaki niebieski
- Szlaki zielony
- Szlaki żółty
- Parkingi leśne
- Informacja turystyczna

MIEJSKI ADMINISTRATOR
NIEKUCHOMOSCI

Tłus
Robert Tłus
Inspektor



HALINA WELGOŚ **ŁĄCZARZĄD LOKALNYCH**
90-514 Łódź, al. T. Kościuszki 47
upr. bud. 9/13.1 pkt 2 NIP 7252122232 REGON 36975254
Nr. 280/03/WŁ tel. 42 639-64-00 fax