



WICEPREZYDENT MIASTA ŁODZI

Łódź, dnia 21.04.2008 r.

ZDiT.NO.0521-46/08

Pan
Piotr Adamczyk
Radny
Rady Miejskiej w Łodzi

Szanowny Panie Radny

W odpowiedzi na interpelację zgłoszoną przez Pana Radnego podczas obrad XXX sesji Rady Miejskiej w Łodzi w dniu 9 kwietnia 2008 r., dotyczącą utworzenia parkingów dla samochodów przy Przedszkolu Miejskim nr 123 mieszczącym się na ul. Rojnej 24, uprzejmie informuję, co następuje:

W przypadku lokalizacji parkingów w miejscach dotychczas użytkowanych jako zieleńce, niezbędne jest uzgodnienie projektu z Wydziałem Ochrony Środowiska i Rolnictwa Urzędu Miasta Łodzi. Jednakże, z przeprowadzonych analiz wynika, iż utworzenie miejsc parkingowych pomiędzy drzewami rosnącymi w strefie zieleńca, z punktu widzenia przyrodniczego, jest niemożliwe. Doprowadziłoby to do uszkodzenia systemu korzeniowego drzew, poprzez nadmierne obciążenie powierzchni zieleńca (zagęszczenie gruntu, blokujące dostęp wody i powietrza), a w konsekwencji obumarciu całego drzewa, jak również uszkodzeń mechanicznych pni.

Przedszkole Miejskie nr 123 w Łodzi nie widzi możliwości lokalizacji parkingów od strony ul. Jaszowskiego. Istniejący parking po północnej stronie ul. Rojnej, jest jedyną alternatywą dla obsługi komunikacyjnej przedszkola.

w załączeniu:

mapka

z wyrazami szacunku


WICEPREZYDENT MIASTA

Jarosław WOJCIESZEK

Do wiadomości:

Przewodniczący Rady Miejskiej w Łodzi

Wydział Organizacji i Kadry UMŁ

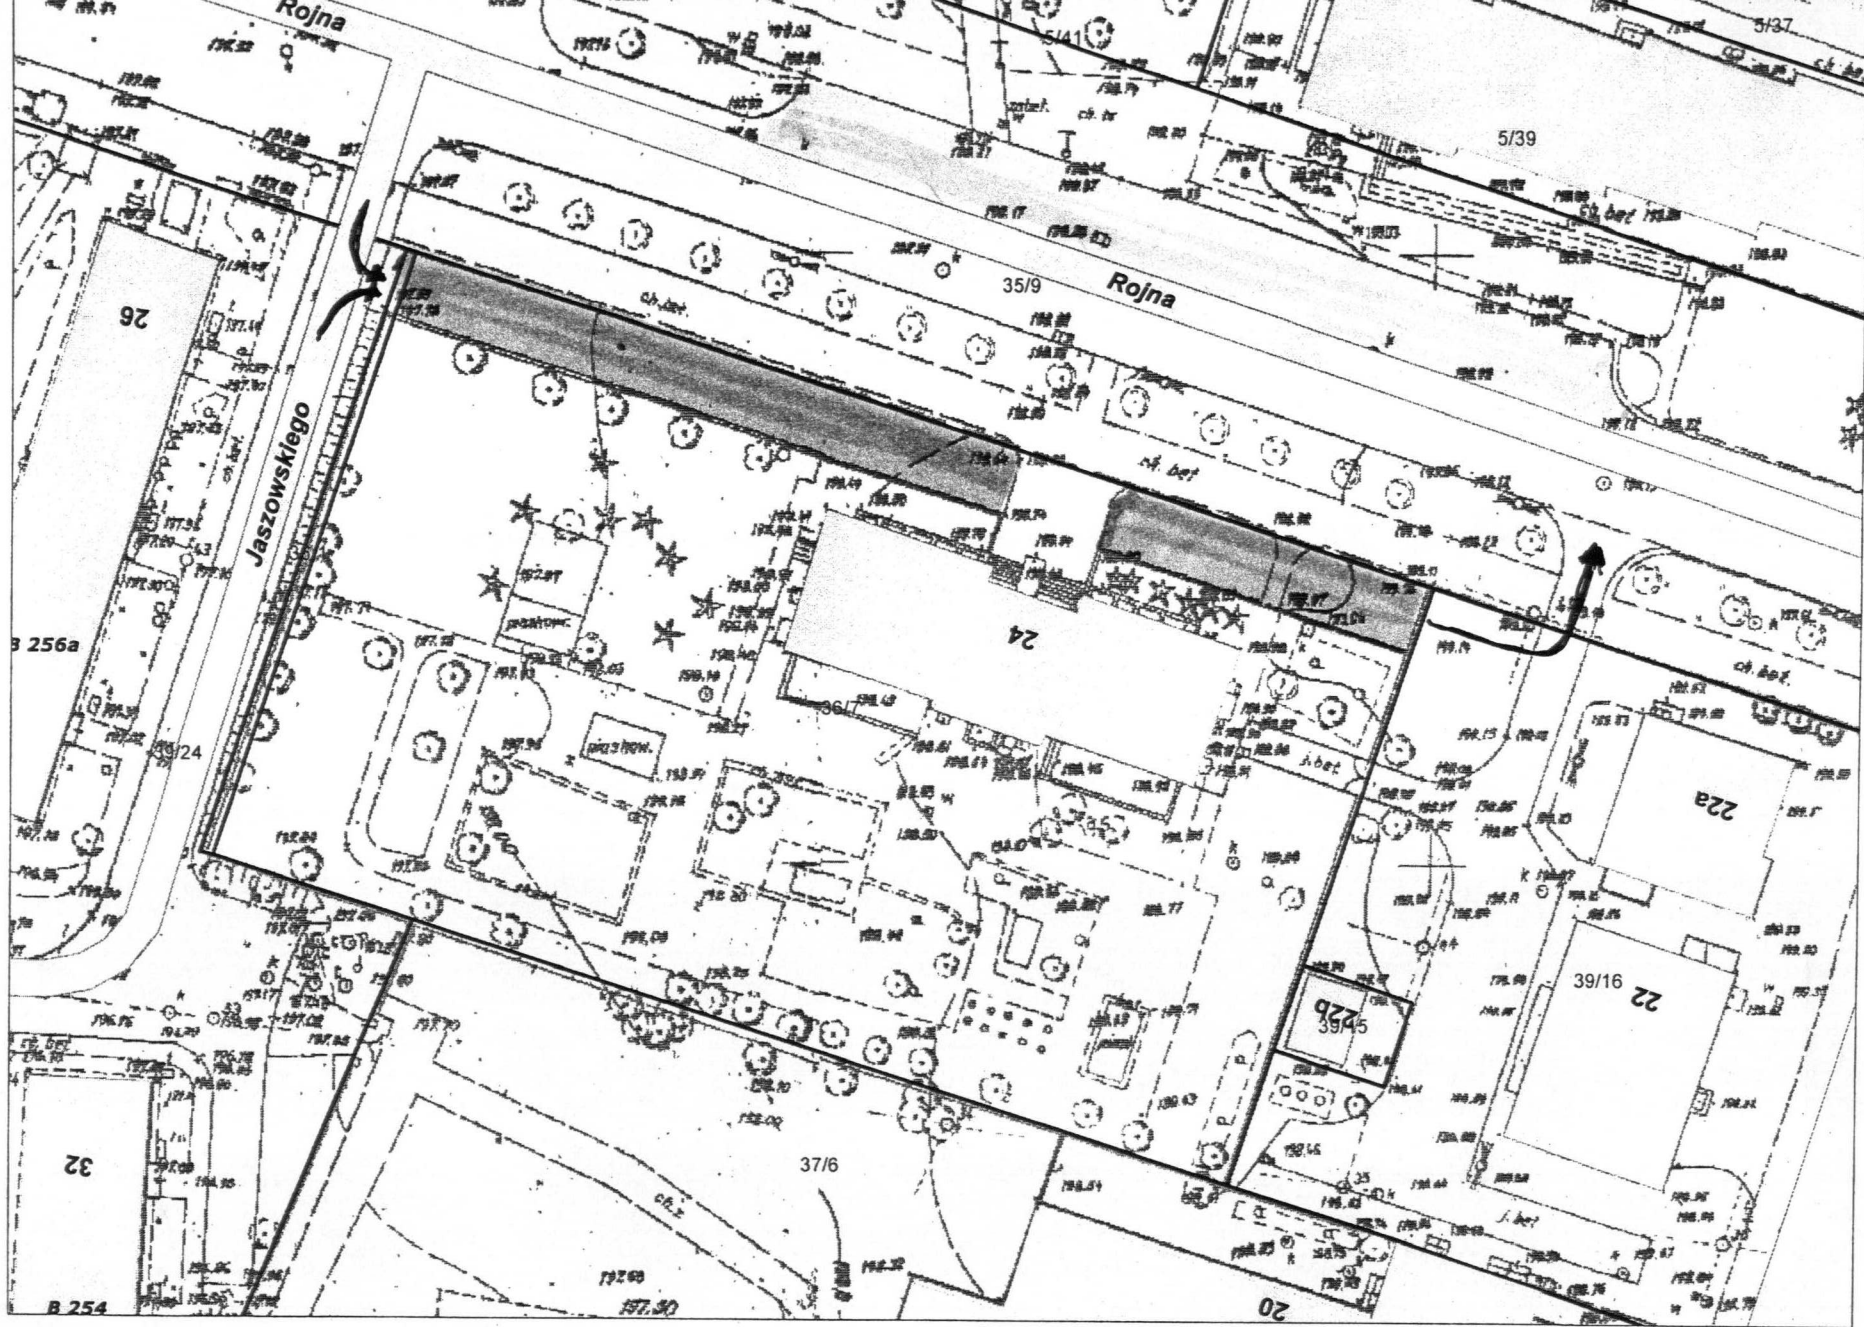

SCALE 1 : 621

