

Kazimierz Kluska
Radny Rady Miejskiej
w Łodzi

Łódź, dn. 22.01.2007 r.

Prezydent Miasta Łodzi
Pan
Jerzy Kropiwnicki

INTERPELACJA

Dotyczy: ponownego rozpatrzenia planu zagospodarowania przestrzennego na ul. [REDAKTOWANO], dotyczy planowanej ulicy osiedlowej zjazdu z ulicy Strykowskiej na ulicę Okólną, obecnie zaplanowano zjazd bardzo długi i kosztowny przez ulicę Sawickiego, co pociąga za sobą oprócz zniszczenia nowego ogrodzenia wykonanego na podmurówce, naruszenie-wyburzenie podpiwniczonego domu o pow. 160 m², Państwa [REDAKTOWANO] i [REDAKTOWANO] oraz przeprowadzenie ulicy pod samą ścianę nowego o pow. 300 m², piętrowego domu Pani [REDAKTOWANO] - [REDAKTOWANO], oraz [REDAKTOWANO] na parterze (adres [REDAKTOWANO] Łódź ul. [REDAKTOWANO] tel. [REDAKTOWANO])

Bardzo proszę o ponowne przeanalizowanie proponowanego przez Państwa [REDAKTOWANO] i [REDAKTOWANO] planu rozwiązania zjazdu z ulicy Strykowskiej w ul. Okólną dołączonego do niniejszego pisma po stronie numerów parzystych, dającego ten sam efekt połączenia z osiedlem tańszym kosztem.

Po wysłuchaniu Państwa [REDAKTOWANO] osobiście udałem się na miejsce na ul. [REDAKTOWANO]. Obejrzałem proponowany szlak obydwu planowanych ulic i aż się prosi, żeby wyburzyć stary drewniany budynek, znajdujący się pod numerem [REDAKTOWANO] przez nikogo nie zamieszkały co poświadczają sąsiedzi Państwo [REDAKTOWANO], którego Właścicielem jest jak oświadczyła Pani [REDAKTOWANO] Pan [REDAKTOWANO] (młody [REDAKTOWANO]). Jedynym wytłumaczeniem na brak zgody proponowanego przez Państwa [REDAKTOWANO] rozwiązania poprowadzenia ulicy osiedlowej bezpośrednio do ulicy Okólnej jest brak znajomości stanowiska Właściciela działki z ul. [REDAKTOWANO] nr. [REDAKTOWANO] Pana [REDAKTOWANO].

Należy sugerować, że Urzędnicy opracowujący bardzo długi a tym samym kosztowny zjazd z ulicy Strykowskiej w ulicę Sawickiego, zamiast bezpośrednio w ulicę Okólną boją się naruszyć dóbr właściciela działki na ul. [REDAKTOWANO] nr. [REDAKTOWANO] Pana [REDAKTOWANO].

Państwo [REDAKTOWANO] decyzję na rozbudowę domu otrzymali z Wydziału Urzędu Miasta Łodzi Łódź Bałuty w czerwcu 1995 r. a na budowę ogrodzenia w 1999 r. (wszystko na podbudówce).

Natomiast w 2002 roku ten sam Urząd Łódź Bałuty dokonał odbioru zakończonych obiektów.

Należy zaznaczyć, że zainteresowani byli z interwencją w powyższej sprawie u pana Bogusza Lisa pracującego w Urzędzie Miasta Łodzi przy ul. Piotrkowskie 175, w którego gestii leży decyzja o miejscu budowy ulicy, która jest zjazdem z ulicy Strykowskiej.

Pan Bogusz Lis poinformował Państwa [REDAKTOWANO], że muszą się wyprowadzić, gdyż zgodnie z ustawą Pan Bogusz Lis wystąpi niezwłocznie do Wojewody Łódzkiego, do Wydziału Infrastruktury o wydanie decyzji na budowę ulicy, która będzie przebiegała przez działkę i połowę domu Państwa [REDAKTOWANO].


W świetle sztywnego stanowiska Pana Bogusza Lisa, bardzo proszę o zlecenie ponownego rozeznania niniejszej sprawy przez inną osobę bardziej czułą na krzywdę ludzką, gdyż w obecnej sytuacji trzy rodziny tj. [REDAKTOWANO] i [REDAKTOWANO] oraz ich [REDAKTOWANO] z [REDAKTOWANO] przegrywają z samotnym Panem [REDAKTOWANO], przez którego działkę nie zabudowaną niczym nowym a także nie ogrodzoną nie zaplanowano dojazdu bezpośredniego najkrótszego z ul. Strykowskiej do ulicy Okólnej.

Takie rozwiązanie jak proponują Państwo [REDAKTOWANO] zostało opracowane po drugiej stronie ulicy Strykowskiej co widać na planie.(skrzyżowanie ulicy Strykowskiej z ul. Okólną)


Sprawa opisana w interpelacji została zgłoszona przez mieszkańców Miasta Łodzi w czasie pełnienia przeze mnie dyżuru radnego w dniu 19 stycznia br.

Kazimierz Kluska



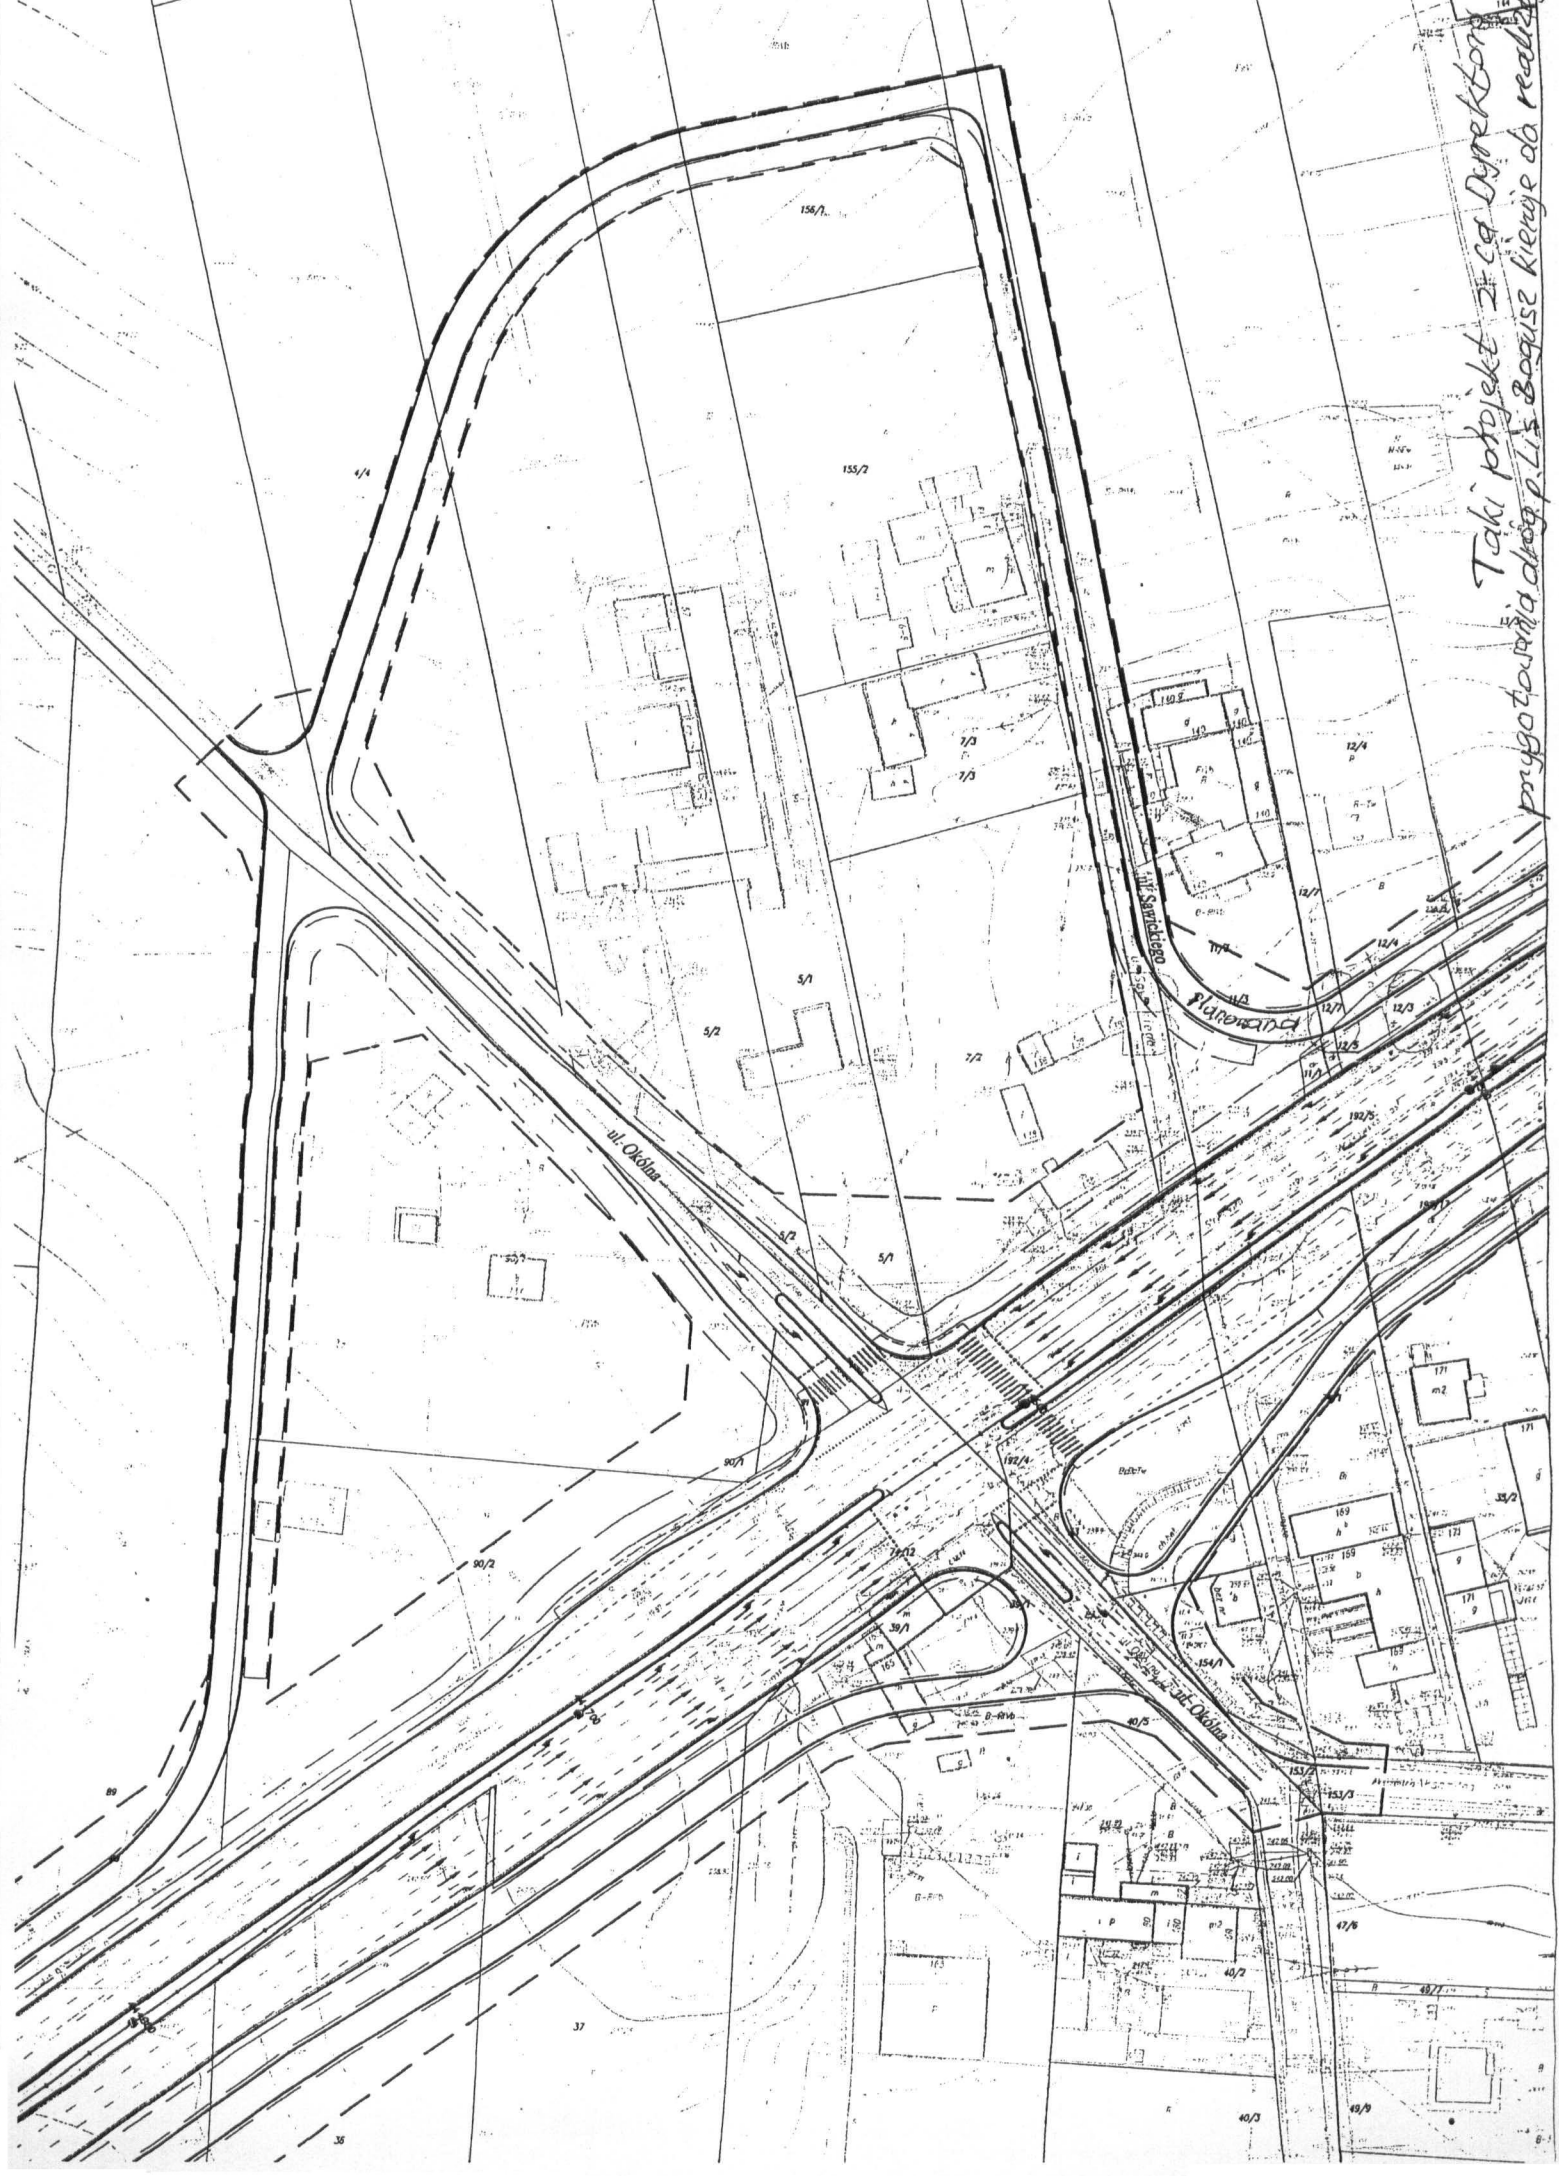

Taki projekt z ca. Dyrektora
przygotowała drog. p. L. S. Boguse kieruje do realizacji

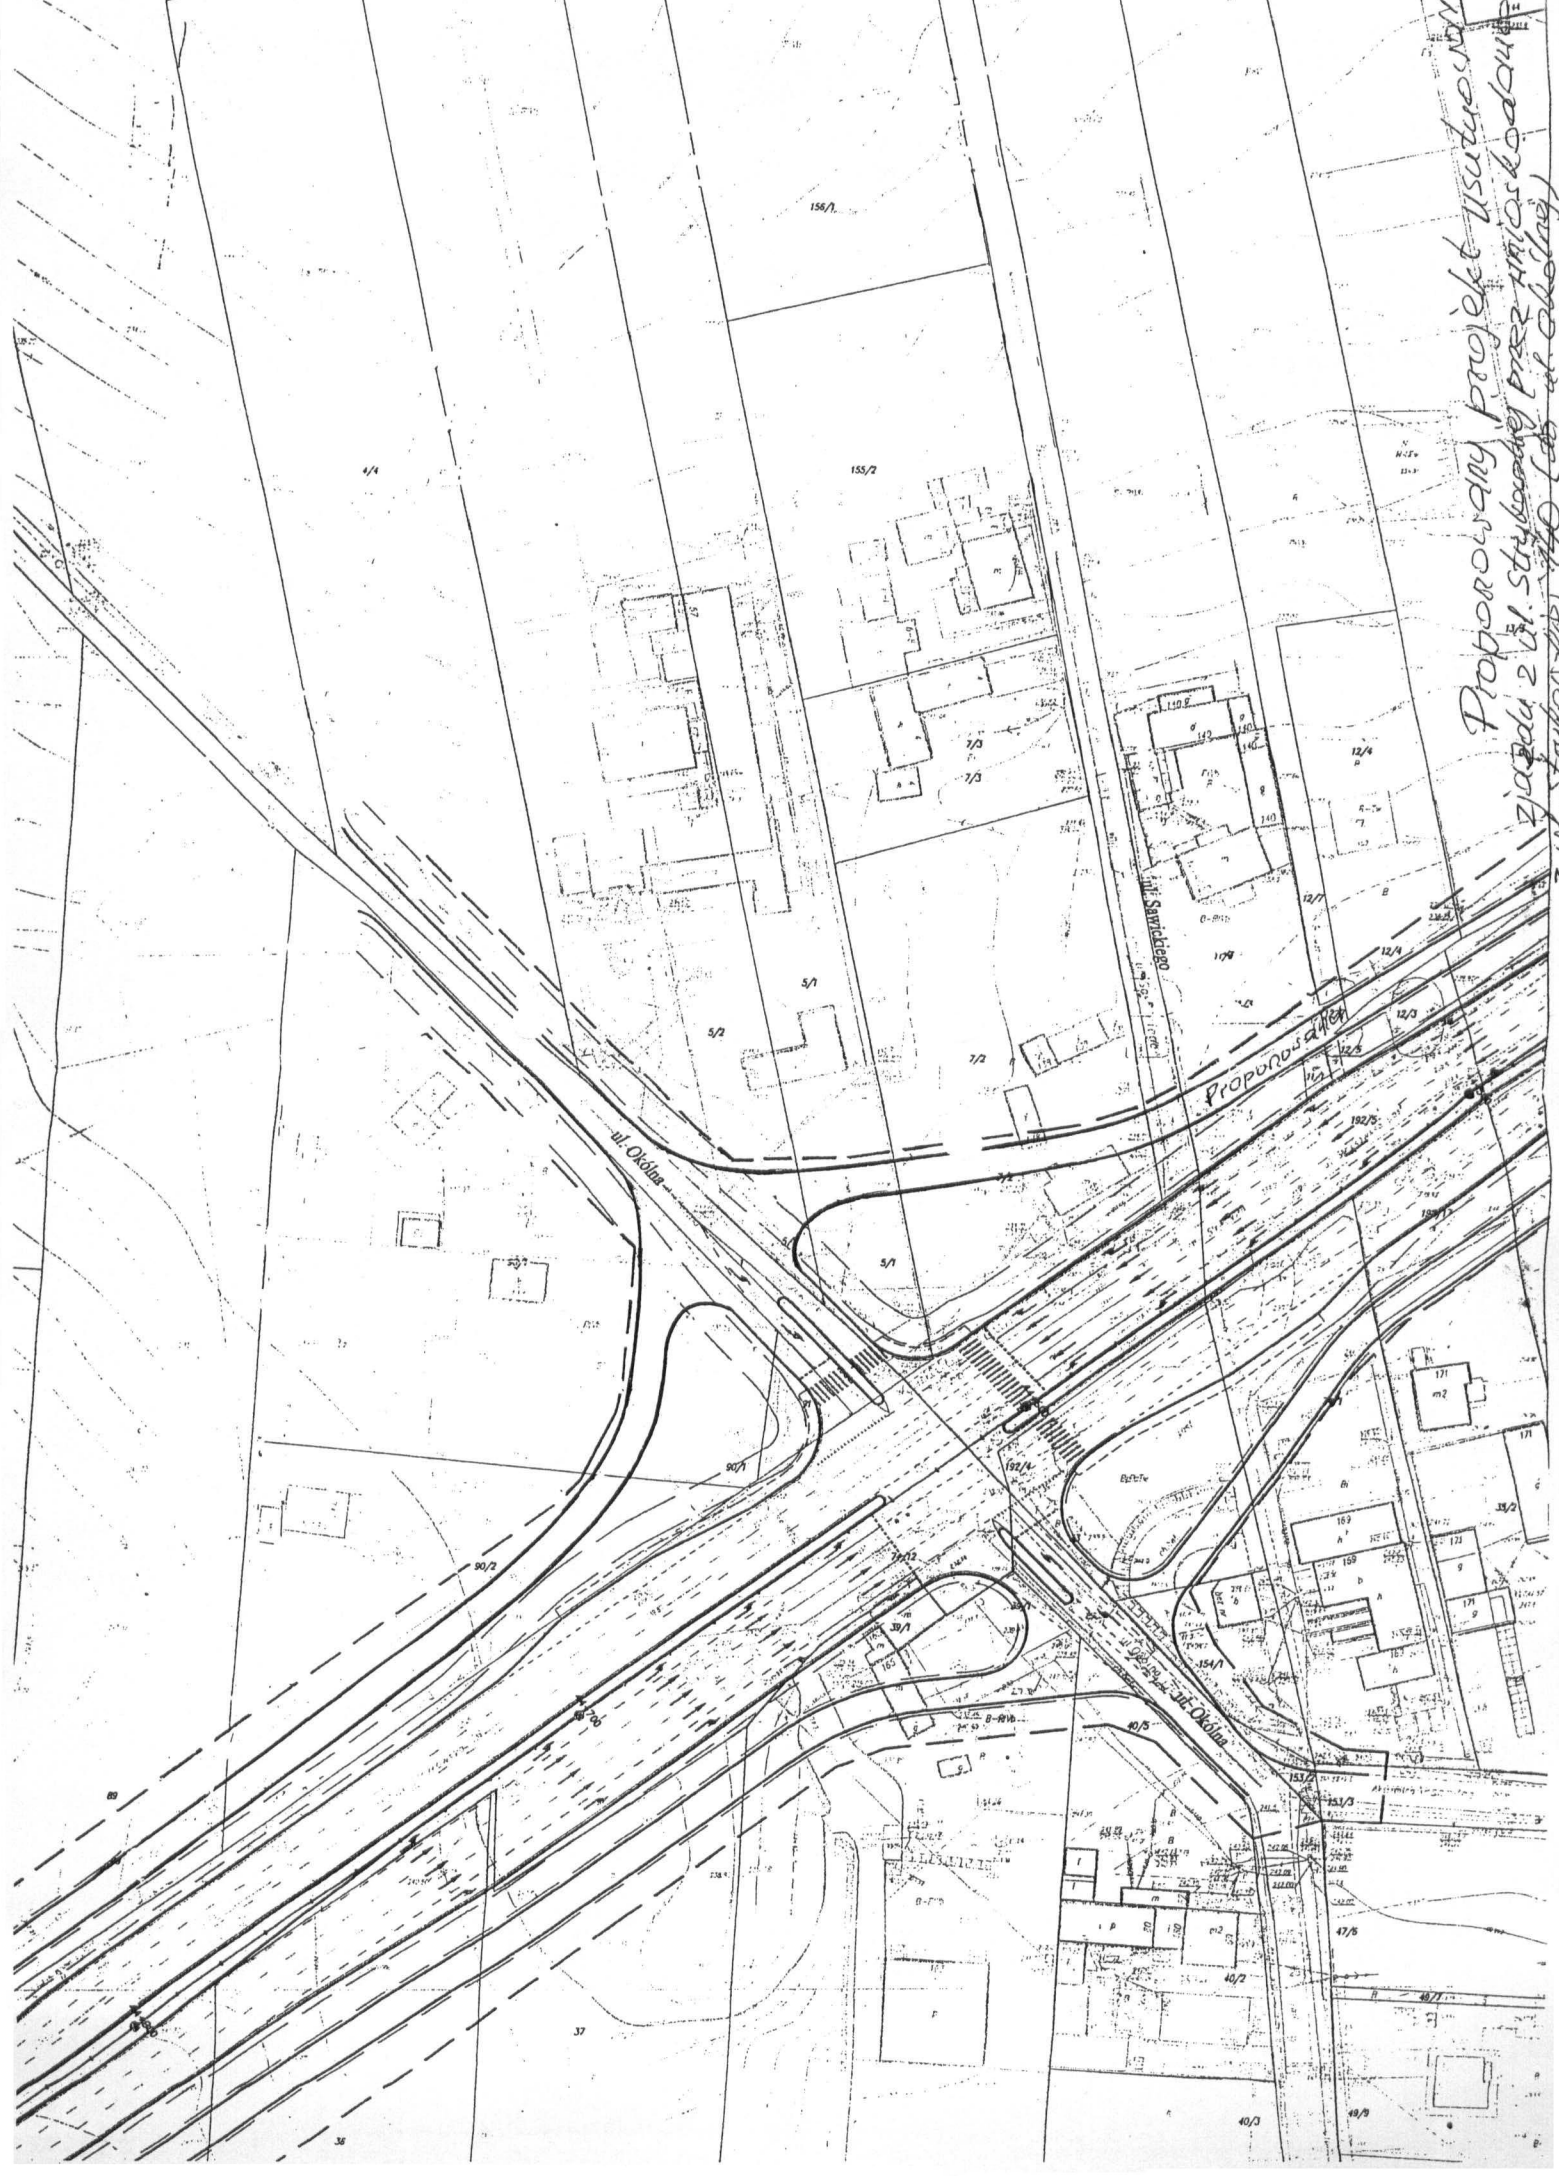

Proporowany projekt usytuowania
ziemki 2 ul. Strykowski przy Amoskowskiej
2 ul. Strykowski 140 (ob. ul. Okólna)