UL. LEGIONÓW
(DROGA GMINNA)
UL. ARTYLERYJSKA
(DROGA WEWNĘTRZNA)
TRASA KARSKIEGO
(DROGA PLANOWANA)
UL. GEN. L. ŻELIGOWSKIEGO
(DROGA POWIATOWA)
UL. ZIELONA
(DROGA POWIATOWA)
Początek opracowania ZADANIA 5
Koniec opracowania ZADANIA 1
Koniec opracowania ZADANIA 5
6.163.33.07.4
6.163.33.07.2.4
6.163.33.08.1.3
6.163.33.07.4.2
Legionów
Projektowany odcinek ciągu pieszo-rowerowego o długości ok. 55 m
Koniec opracowania tor nr Z5-01
Początek opracowania tor nr Z5-01
Likwidacja istniejącego zjazdu
ZDT ZOPG.4134.5207.2023

LEGENDA

proj. oś toru tramwajowego

proj. zwrotnice

proj. krawężnik kamienny wyniesiony

proj. krawężnik kamienny obniżony / wtopiony

proj. krawężnik betonowy wyniesiony

proj. krawężnik betonowy obniżony / wtopiony

proj. krawężnik kamienny peronowy 43.5x33.4 autobusowy wyniesiony 18 cm

proj. ścianka peronowa tramwajowa wyniesiona 25 cm

proj. obrzeże betonowe 8x30 cm

1A	proj. jezdnie przeznaczone wyłącznie dla komunikacji publicznej (autobusowej lub autobusowo-tramwajowej)
1B	proj. jezdnie o nawierzchni reprezentacyjnej
1C	proj. jezdnie o nawierzchni reprezentacyjnej przeznaczone wyłącznie dla pojazdów komunikacji publicznej (autobusowej lub autobusowo-tramwajowej)
7A	proj. torowisko tramwajowe
2A	proj. zatoki postojowe
2C	proj. miejsca postojowe
3A	proj. chodniki
3A	proj. perony przystankowe komunikacji publicznej
3B	proj. chodniki o nawierzchni reprezentacyjnej
4A	proj. ścieżki i pasy rowerowe
6A	proj. zieleńce
(T)	proj. przystanki tramwajowe
(A)	proj. przystanki autobusowe
(A+T)	proj. przystanki autobusowo-tramwajowe
●	proj. możliwa lokalizacja słupów trakcyjnych
	proj. elementy oznakowania poziomego
671	istn. drzewo wraz z szacunkowym zasięgiem korony
823	istn. grupa krzewów
×	brak drzewa w terenie
☒	istn. drzewo / krzew do usunięcia
○	istn. drzewo / krzew do przesadzenia

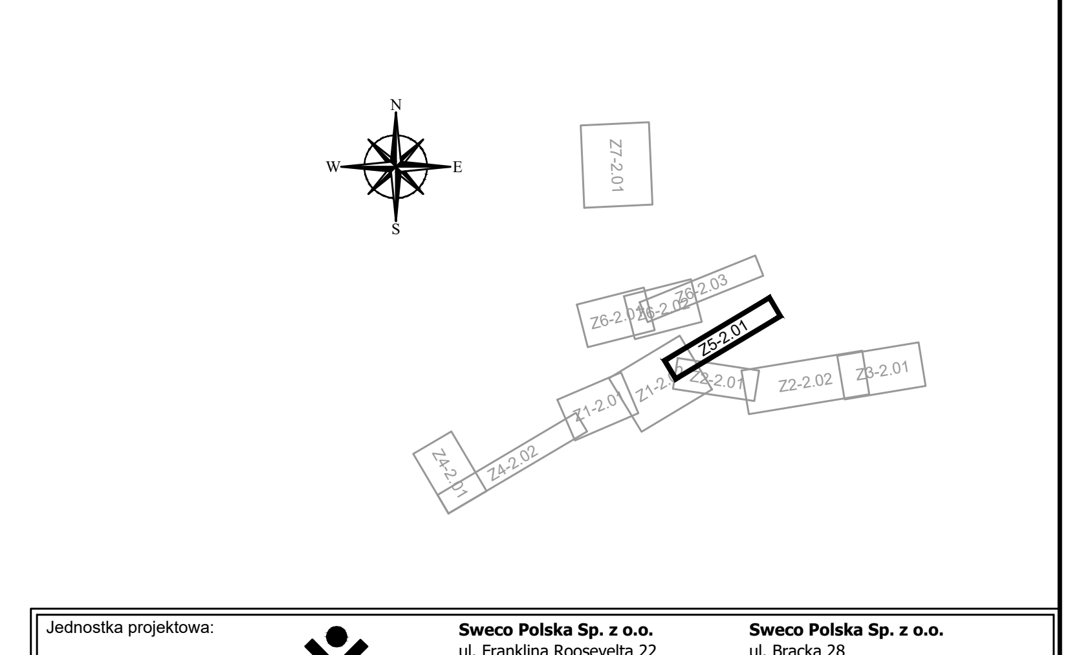

Jednostka projektowa: SWECO	Sweco Polska Sp. z o.o. ul. Franklina Roosevelta 22 60-829 Poznań tel. (0-61) 864 93 00 fax. (0-61) 864 93 01	Sweco Polska Sp. z o.o. ul. Bracka 28 40-858 Katowice tel. (0-32) 607 32 80 fax. (0-32) 209 44 00
Inwestor / Zamawiający: **Prezydent Miasta Łodzi** działający przez: **Zarząd Inwestycji Miejskich w Łodzi** ul.Piotrkowska 175, 90-447 Łódź	Zamierzenie budowlane: **„Opracowanie programów funkcjonalno - użytkowych oraz dokumentacji aplikacyjnych do złożenia wniosków o dofinansowanie dla projektów dotyczących modernizacji sieci tramwajowej na terenie miasta Łodzi z podziałem na 5 części. Część 2 -Modernizacja sieci tramwajowej w zakresie ulic: Zielona, Legionów, Srebrzyńskiej i Konstantynowskiej wraz z węzłem Łódź Koziny.”**	
Nr projektu: 401930		
Przedmiot opracowania:	**MODERNIZACJA SIECI TRAMWAJOWEJ**	
Rodz. oprac.: KONCEPCJA	Nazwa rysunku: **PLAN SYTUACYJNY - ZADANIE 5**	Nr rys.: **Z5-2.01**
Branża: DROGOWO-TRAMWAJOWA		
Data: 12.2023	Skala: 1:500	

Funkcja:	Tytuł, imię i nazwisko	Nr uprawnień, specjalność	Podpis
Główny projektant:			
Projektant:			
Projektant:			
Opracował:			