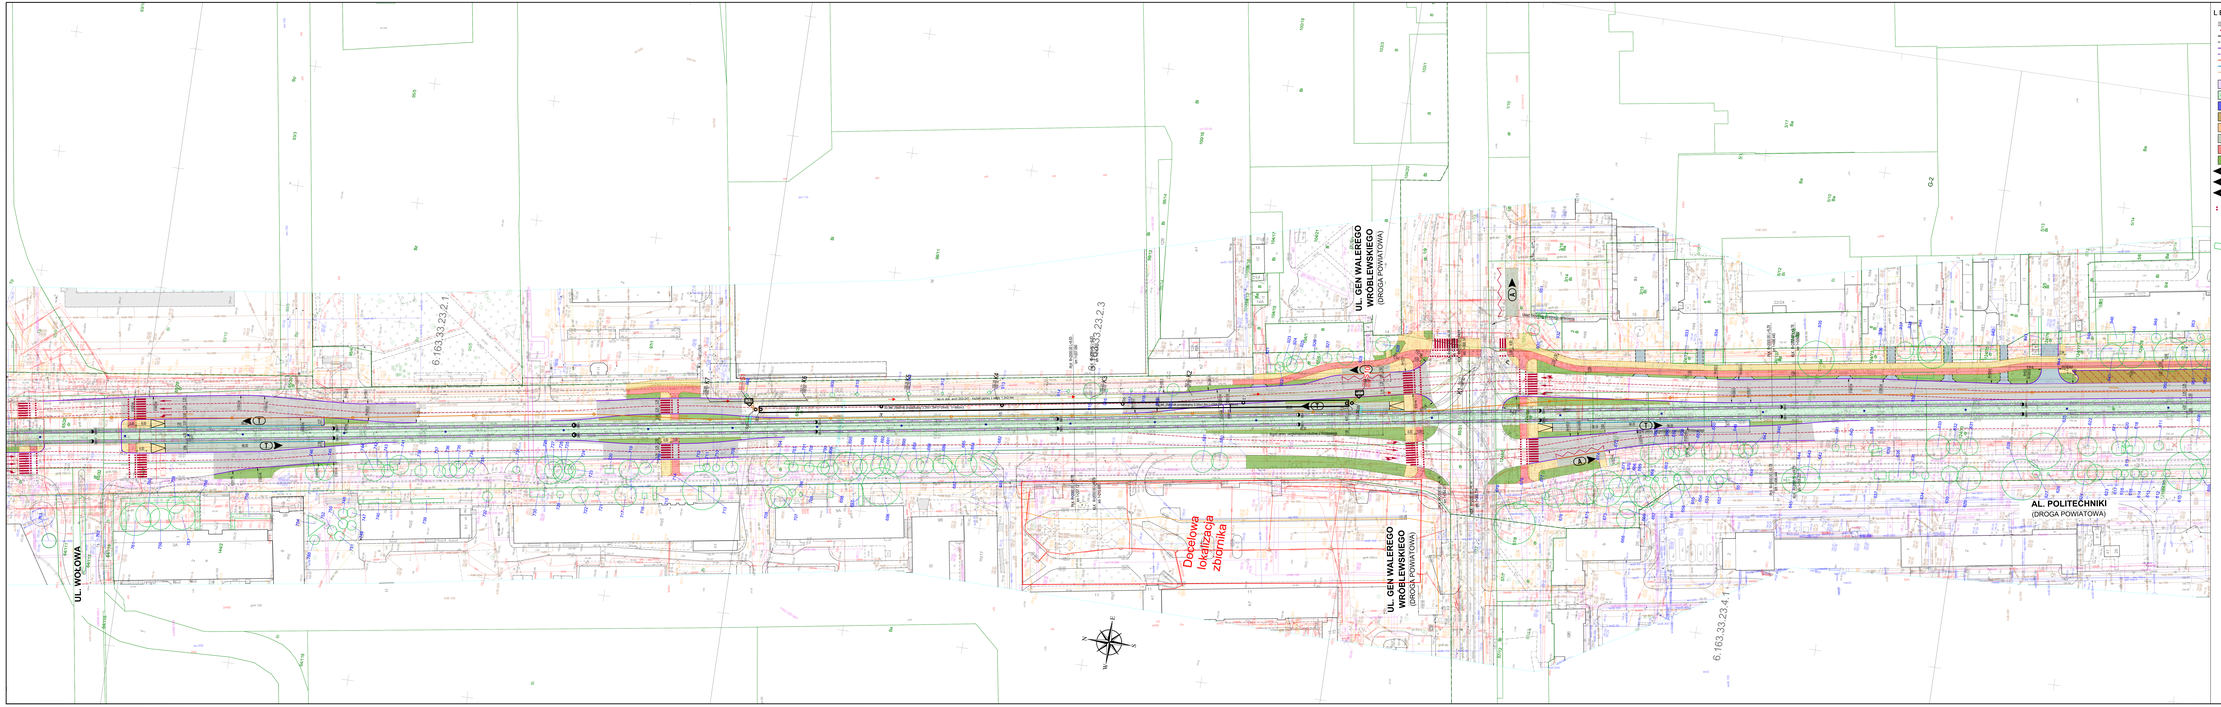

LEGENDA

- proj. osi toru tramwajowego
- proj. krawężnik
- proj. krawężnik kamienny wyniesiony
- proj. krawężnik kamienny obniżony / wtopiony
- proj. krawężnik betonowy wyniesiony
- proj. krawężnik betonowy obniżony / wtopiony
- proj. krawężnik kamienny porcelanowy 45.5x35.4 audiobusowy wyniesiony 18 cm
- proj. ścieżka pieszowa tramwajowa wyniesiona 25 cm
- proj. obrzeże betonowe 8x30 cm
- proj. pozdłużne przechodzenie wpłyczone dla komunikacji publicznej (autobusowej lub autobusowo-tramwajowej)
- proj. torowisko tramwajowe
- proj. ciąg pieszo-jezdnie
- proj. miejsca postojowe
- proj. chodnik
- proj. peronu przystankowe komunikacji publicznej
- proj. ścieżki / pasy rowerowe
- proj. zieleniec
- proj. przystanki tramwajowe
- proj. przystanki autobusowe
- proj. przystanki autobusowo-tramwajowe
- proj. możliwa lokalizacja słupów trakcyjnych
- proj. elementy oznakowania poziomego
- lab. drzewo wraz z szacunkowym zasięgiem korony
- lab. grupa krzewów
- krzak drzewa w tworze
- lab. drzewo / krzew do usunięcia
- lab. drzewo / krzew do przesadzenia

Jednostka projektowa: SWECO

Biura Projektowe Sp. z o.o.
ul. Krzywe Koło 15
00-492 Warszawa
tel. 22 622 88 00 fax. 22 622 87 99
Biuro Projektowe Sp. z o.o.
ul. Krzywe Koło 15
00-492 Warszawa
tel. 22 622 87 00 fax. 22 622 87 99

Inwestor: Przyjaciel Miasta Łodzi
(Grantobiorca projektu)
Zarząd Inwestycji Miejskich w Łodzi
ul. Piotrkowska 175, 90-451 Łódź

Uczestnik konsorcjum:
Konsorcjum zrzeszające funkcjonariuszy - spółkowych osób deliktowanych spełniających do obiektu wskazanego w Rozporządzeniu Ministra Infrastruktury z dnia 12 kwietnia 2002 roku (rozporządzenie na terenie miasta Łodzi o powierzchni 15 ha) oraz w Rozporządzeniu Ministra Infrastruktury z dnia 12 kwietnia 2002 roku w Rozporządzeniu w Ministra Infrastruktury z dnia 12 kwietnia 2002 roku

Nr projektu: 402/1621

Przedmiot dokumentacji: MODERNIZACJA SIEĆI TRAMWAJOWEJ

Branża: ACMIZ/PZ LIN
Rodzaj: DROGOWO-TRAMWAJOWA
Tytuł: PLAN SITUACYJNY - ZADANIE II
Nr rys.: Z2-2.02
Data: 12.2023
Skala: 1:500

Przebieg:	Data zaj. / nazwisko:	Nr uprawnień / specjalność:	Podpis:
Główny projektant:			
Projektant:			
Sprawdzał:			