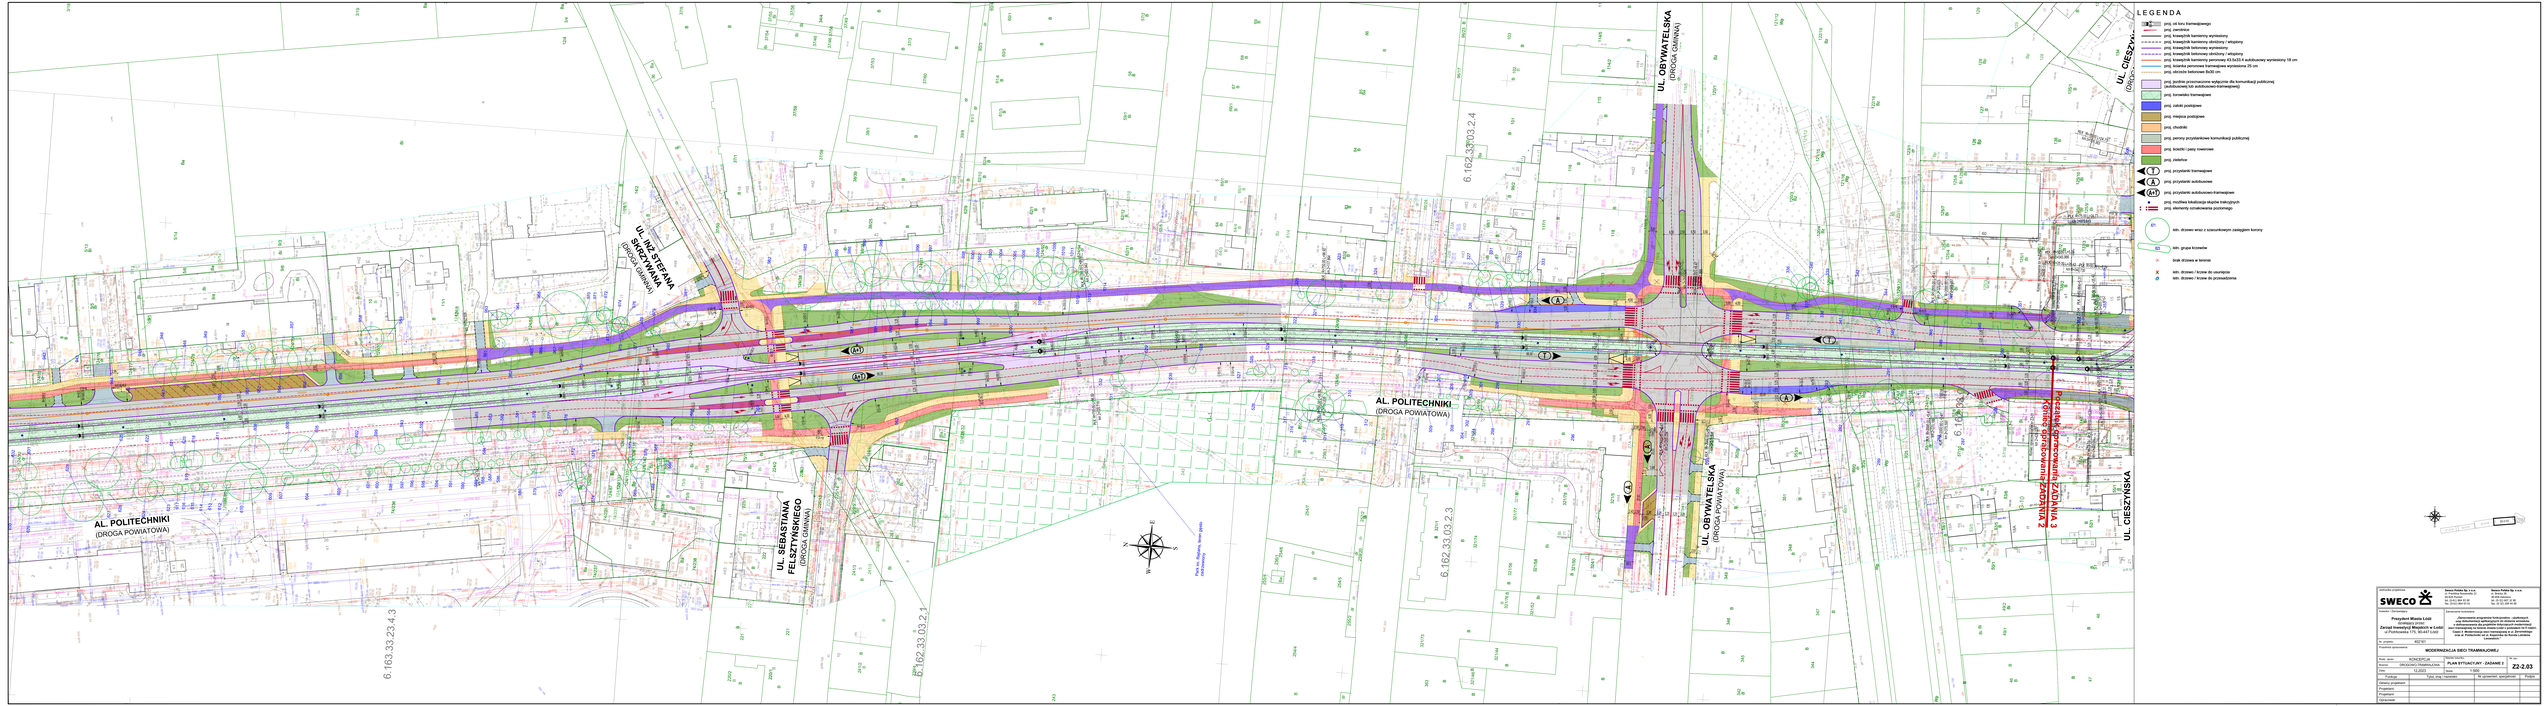
AL. POLITECHNIKI
(DROGA POWIATOWA)
UL. INŻ. STEFANA SKRZYWANA
(DROGA GMINNA)
UL. SEBASTIANA FELSZTYŃSKIEGO
(DROGA GMINNA)
UL. OBYWATELSKA
(DROGA GMINNA)
UL. CIESZYŃSKA
(DROGA GMINNA)
UL. OBYWATELSKA
(DROGA POWIATOWA)
AL. POLITECHNIKI
(DROGA POWIATOWA)
6.162.33.03.2.4
6.162.33.03.2.3
6.162.33.03.2.1
6.163.33.23.4.3
PRZEBUDOWA UL. CIESZYŃSKIEJ (DROGA GMINNA) Z
PRZEBUDOWA UL. CIESZYŃSKIEJ (DROGA GMINNA) Z
Park im. Bolesława Iwan-gradu-sławskiego
LEGENDA
prog. oś toru tramwajowego
prog. oś jezdni
prog. krawężnik kamienny wyniesiony
prog. krawężnik kamienny obniżony / wtopiony
prog. krawężnik betonowy wyniesiony
prog. krawężnik betonowy obniżony / wtopiony
prog. krawężnik kamienny peronowy 43,5x23,5 z ostrzałowany wyniesiony 18 cm
prog. ścianka peronowa tramwajowa wyniesiona 25 cm
prog. obrzeże betonowe 8x20 cm
prog. jezdnie przeznaczone wyłącznie dla komunikacji publicznej (autobusowej,tramwajowej)
prog. torowisko tramwajowe
prog. zatoki postojowe
prog. miejsca postojowe
prog. chodniki
prog. perony przystankowe komunikacji publicznej
prog. kosztki i pasy rowerowe
prog. zieleńce
prog. przystanki tramwajowe
prog. przystanki autobusowe
prog. przystanki autobusowo-tramwajowe
prog. możliwa lokalizacja stupów trakcyjnych
prog. elementy oznakowania poziomego
istn. drzewo wraz z szacunkowym zasięgiem korony
istn. grupa krzewów
krzak
istn. drzewo / krzew do usunięcia
istn. drzewo / krzew do przesadzenia
Inwestor projektu:
Prezydent Miasta Łodzi
(Dysponent przez)
Zarząd Inwestycji Miejskich w Łodzi
ul.Piotrkowska 179, 90-431 Łódź
Jednostka projektowa:
SWECO
Sweco Polska Sp. z o.o.
ul. Inżynierska 6A/8A/10
tel. 42 633 66 00
fax. 42 633 66 66
www.sweco.pl
Uzgodnienia projektowe:
Nr projektu: 402161
Przedmiot opracowania: MODERNIZACJA SIECI TRAMWAJOWEJ
Skala: skala
Rzędna: GRZAŁKI Nadległe (Kr.N.)
Data: 12.2022
KONCEPCJA
PLAN SYTUACYJNY - ZADANIE 2
Nr rys.: Z2-2.03
Format: 1:500
Profilacja
Kalisty projektant
Projektant
Opracował
Sprawdził
Kierownik
Rys. geodezyjne i sytuacyjne
Przegląd