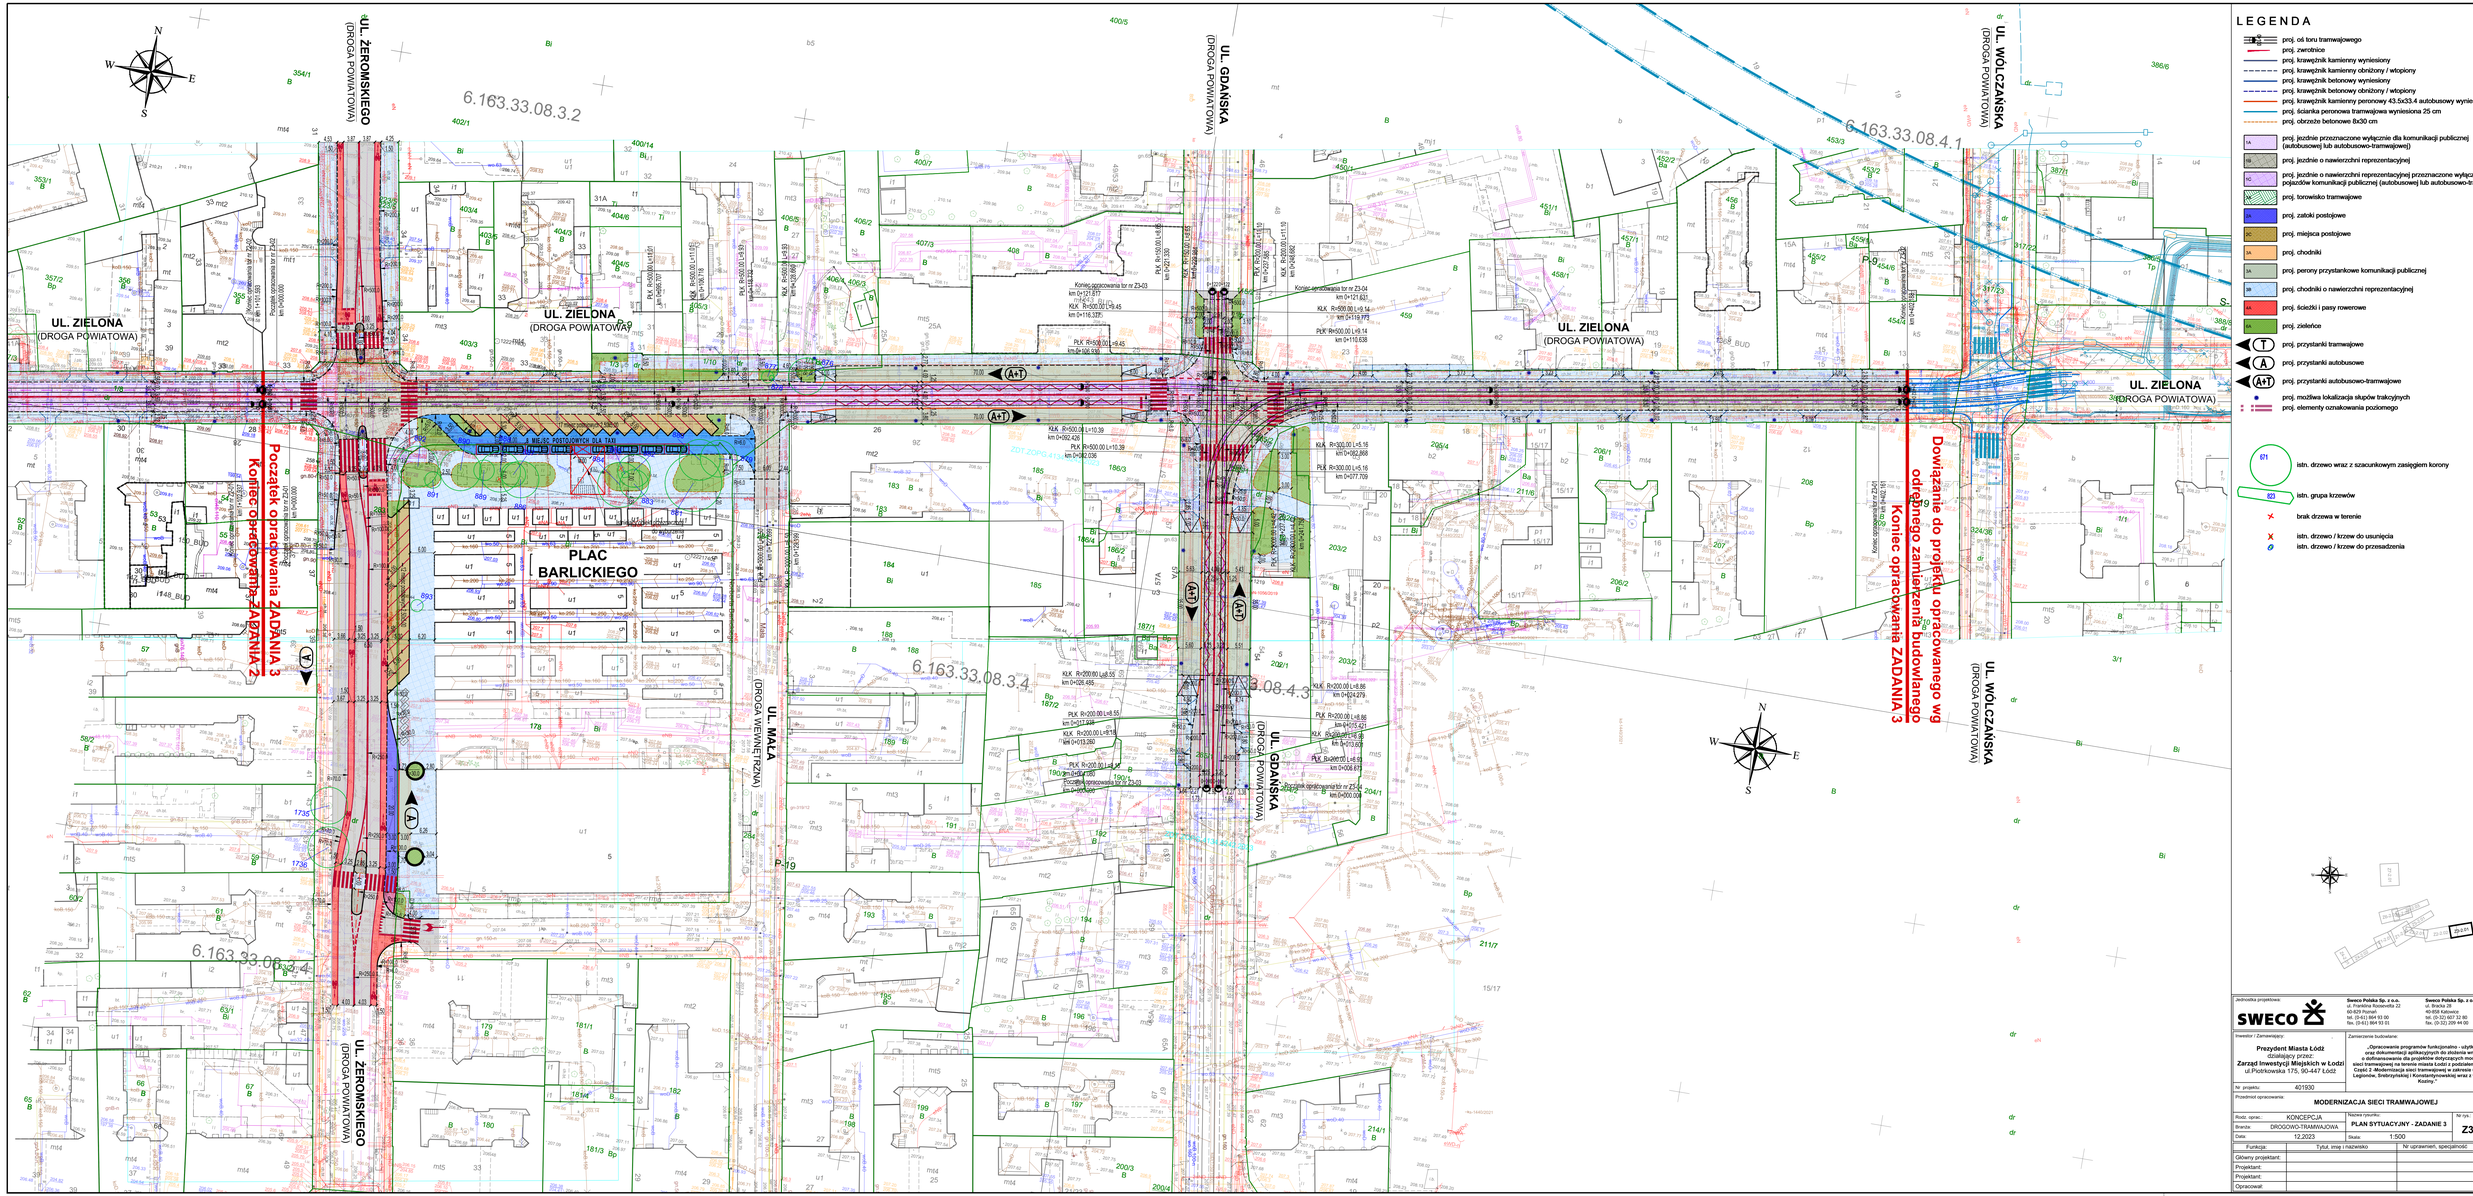

LEGENDA

- proj. oś toru tramwajowego
- proj. zwrotnice
- proj. krawężnik kamienny wyniesiony
- proj. krawężnik kamienny obniżony / wtopiony
- proj. krawężnik betonowy wyniesiony
- proj. krawężnik betonowy obniżony / wtopiony
- proj. krawężnik kamienny peronowy 43,5x33,4 autobusowy wyniesiony 18 cm
- proj. ścianka peronowa tramwajowa wyniesiona 25 cm
- proj. obrzeże betonowe 8x30 cm
- proj. jezdnie przeznaczone wyłącznie dla komunikacji publicznej (autobusowej lub autobusowo-tramwajowej)
- proj. jezdnie o nawierzchni reprezentacyjnej
- proj. jezdnie o nawierzchni reprezentacyjnej przeznaczone wyłącznie dla pojazdów komunikacji publicznej (autobusowej lub autobusowo-tramwajowej)
- proj. torowisko tramwajowe
- proj. zatoki postojowe
- proj. miejsca postojowe
- proj. chodniki
- proj. perony przystankowe komunikacji publicznej
- proj. chodniki o nawierzchni reprezentacyjnej
- proj. ścieżki i pasy rowerowe
- proj. zieleńce
- proj. przystanki tramwajowe
- proj. przystanki autobusowe
- proj. przystanki autobusowo-tramwajowe
- proj. możliwa lokalizacja słupów trakcyjnych
- proj. elementy oznakowania poziomego

- istn. drzewo wraz z szacunkowym zasięgiem korony
- istn. grupa krzewów
- brak drzewa w terenie
- istn. drzewo / krzew do usunięcia
- istn. drzewo / krzew do przesadzenia

Jednostka projektowa: SWECO

Sweco Polska Sp. z o.o.
ul. Ks. Piotra Skargi Powiatu 22
60-625 Poznań
tel. (0-61) 864 93 00
fax. (0-61) 864 93 01

Sweco Polska Sp. z o.o.
ul. Kościuszki 30
40-958 Katowice
tel. (0-32) 607 32 80
fax. (0-32) 209 44 00

Inwestor / Zamawiający:
Prezydent Miasta Łodzi
działający przez:
Zarząd Inwestycji Miejskich w Łodzi
ul.Piotrkowska 175, 90-447 Łódź

Zamierzenie budowlane:
„Opracowanie programów funkcjonalno - użytkowych oraz dokumentacji aplikacyjnych do złożenia wniosków o dofinansowanie dla projektów dotyczących modernizacji sieci tramwajowej na terenie miasta Łodzi z podziałem na 5 części. Część 2: Modernizacja sieci tramwajowej w zakresie ulic: Zielona, Legionów, Śródmiejską, Kilińskiego wraz z węzłem Łódź Kaliska."

Nr projektu: 401930

Przedmiot opracowania: **MODERNIZACJA SIECI TRAMWAJOWEJ**

Rodz. oprac.:	KONCEPCJA	Nazwa rysunku: **PLAN SYTUACYJNY - ZADANIE 3**	Nr rys.: **Z3-2.01**
Branża:	DROGOWO-TRAMWAJOWA		
Data:	12.2023	Skala: 1:500	

Funkcja:	Tytuł, imię i nazwisko	Nr uprawnień, specjalność	Podpis
Główny projektant:			
Projektant:			
Projektant:			
Opracował:			