



Nazwa				PROJEKT ORGANIZACJI RUCHU			
Lokalizacja				Remont sygnalizacji świetlnej na skrzyżowaniu ul. Strykowska/Palki/Wojska Polskiego ETAP 2			
Lokalizacja				Łódź, skrzyżowanie ulic Palki - Wojska Polskiego			
Nazwa rys.	Skala	№ rys.	Data oprac.				
Plan sytuacyjny	1:500	2	06.2020				



Nazwa				PROJEKT ORGANIZACJI RUCHU			
Lokalizacja				Remont sygnalizacji świetlnej na skrzyżowaniu ul. Strykowska/Pałki/Wojska Polskiego ETAP 1			
Nazwa rys.				Plan sytuacyjny			
Skala		1:500		Nr rys.		1	
Data oprac.						06.2020	

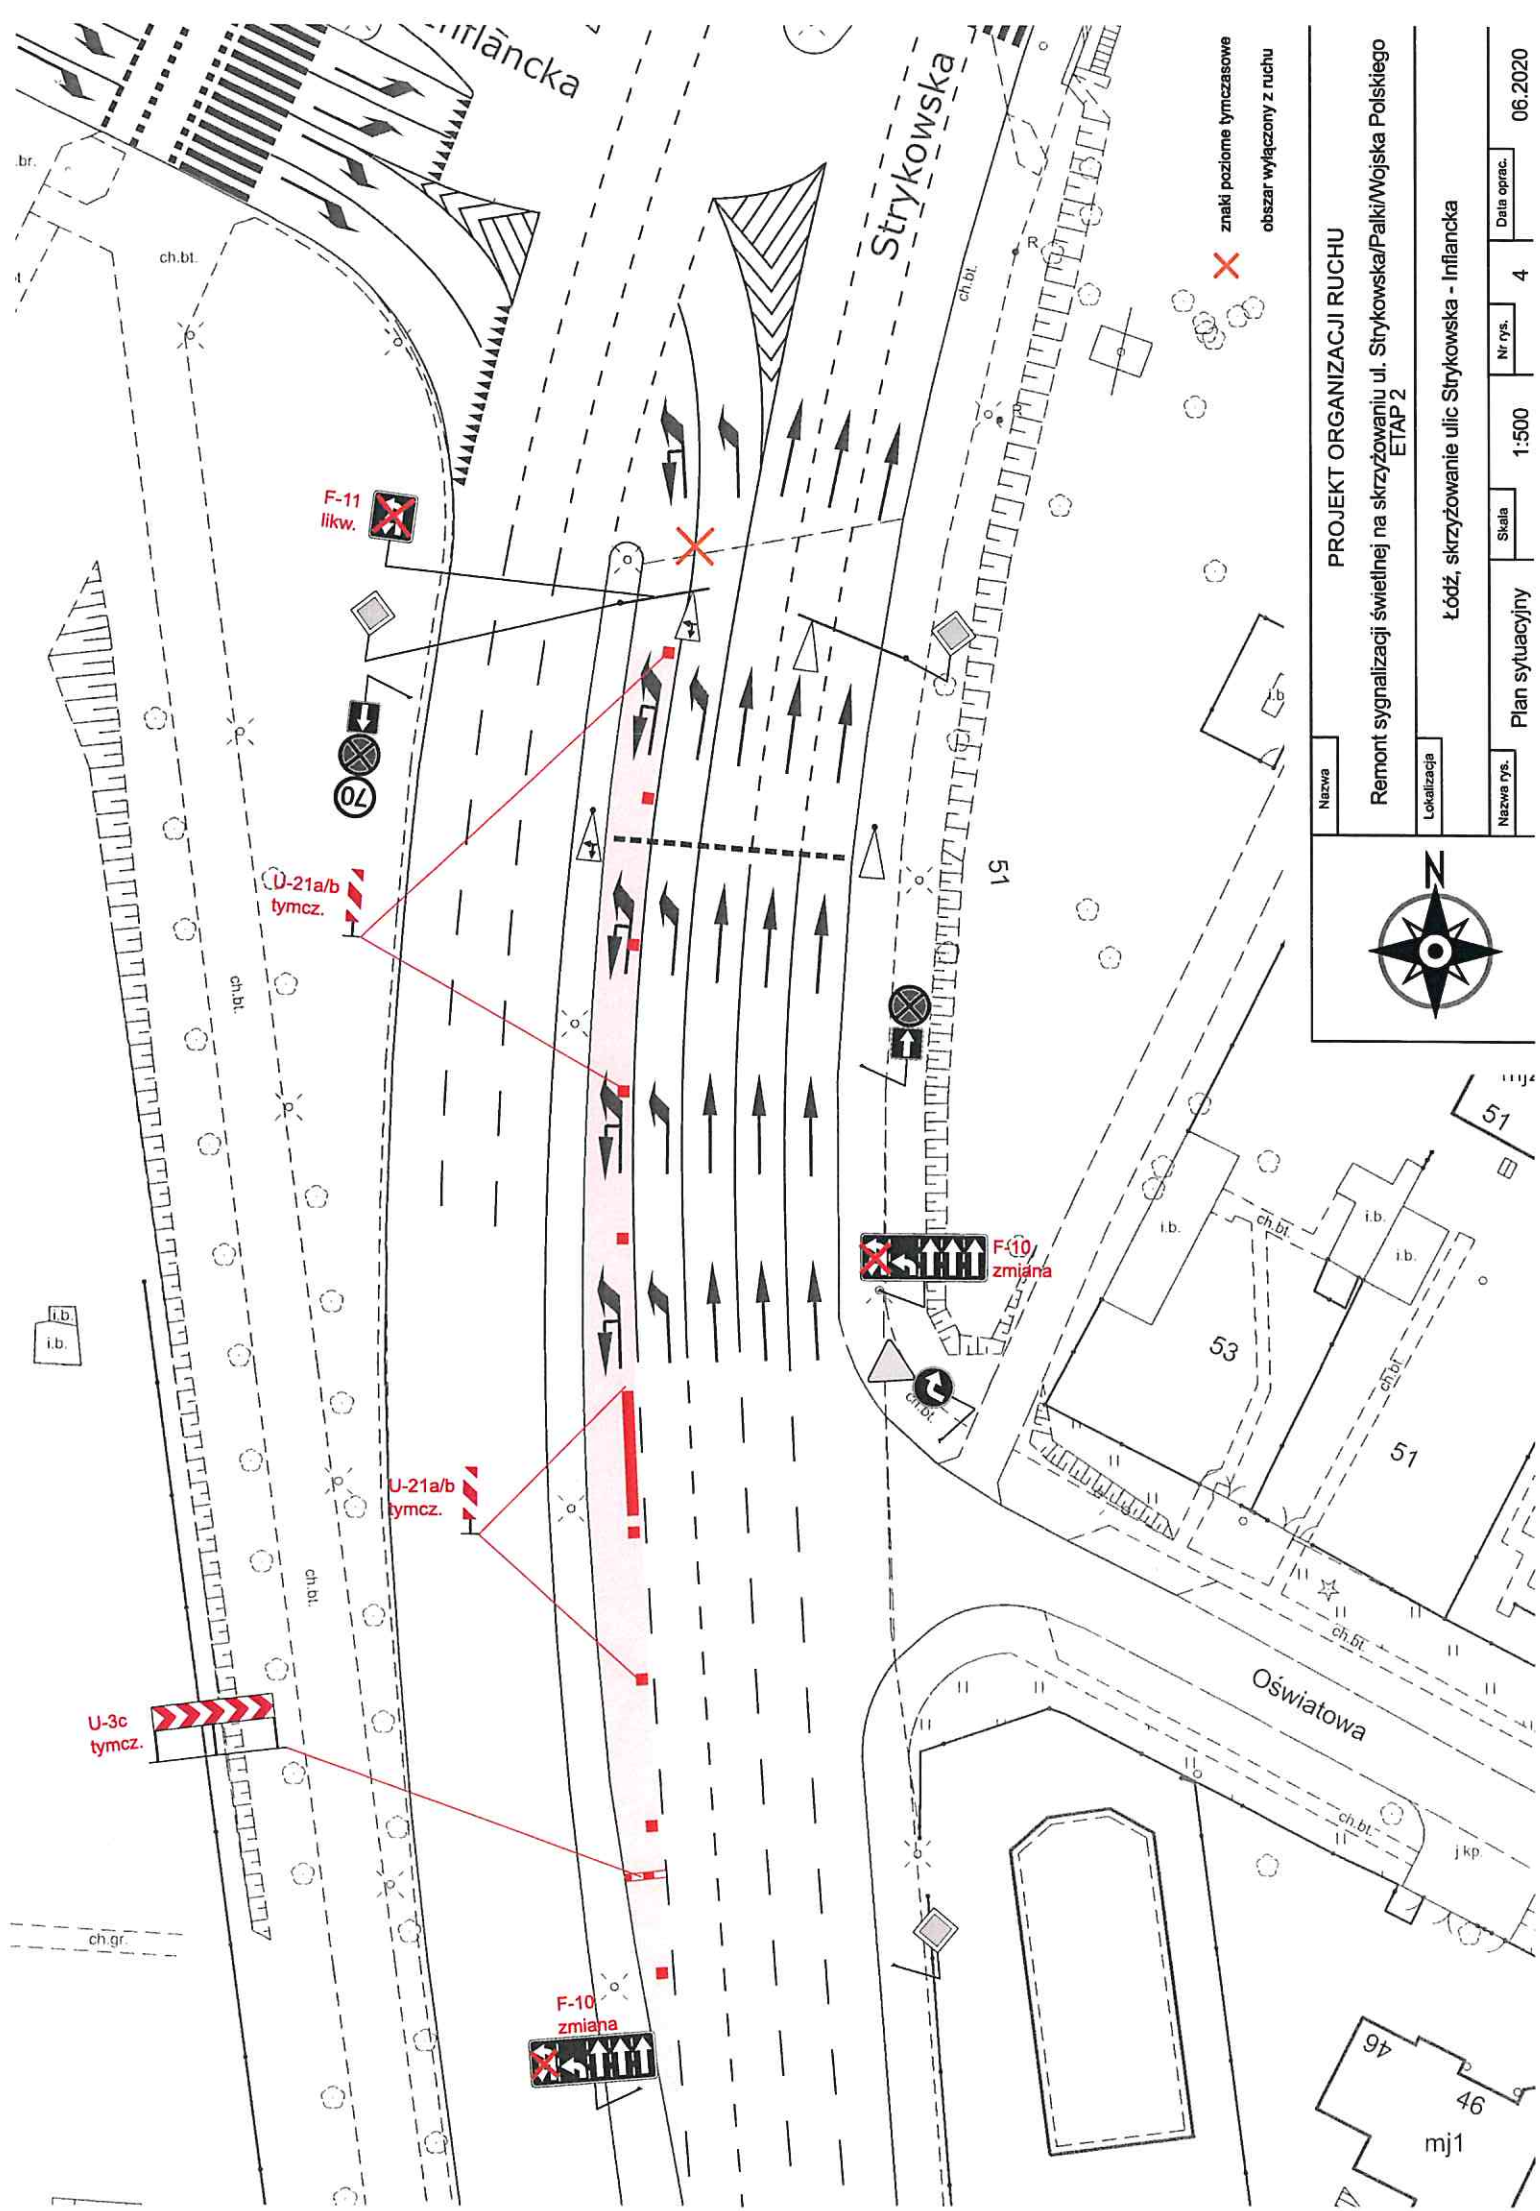

PROJEKT ORGANIZACJI RUCHU
 Remont sygnalizacji świetlnej na skrzyżowaniu ul. Strykowska/Palki/Wojśka Polskiego
 ETAP 2
 Lokalizacja
 Łódź, skrzyżowanie ulic Strykowska - Inflancka

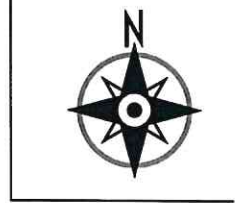

Nazwa rys.	Plan sytuacyjny	Skala	1:500	Nr rys.	4	Data oprac.	06.2020
------------	-----------------	-------	-------	---------	---	-------------	---------