


Zelwerowicza 38/44 - wyznaczenie miejsc postojowych

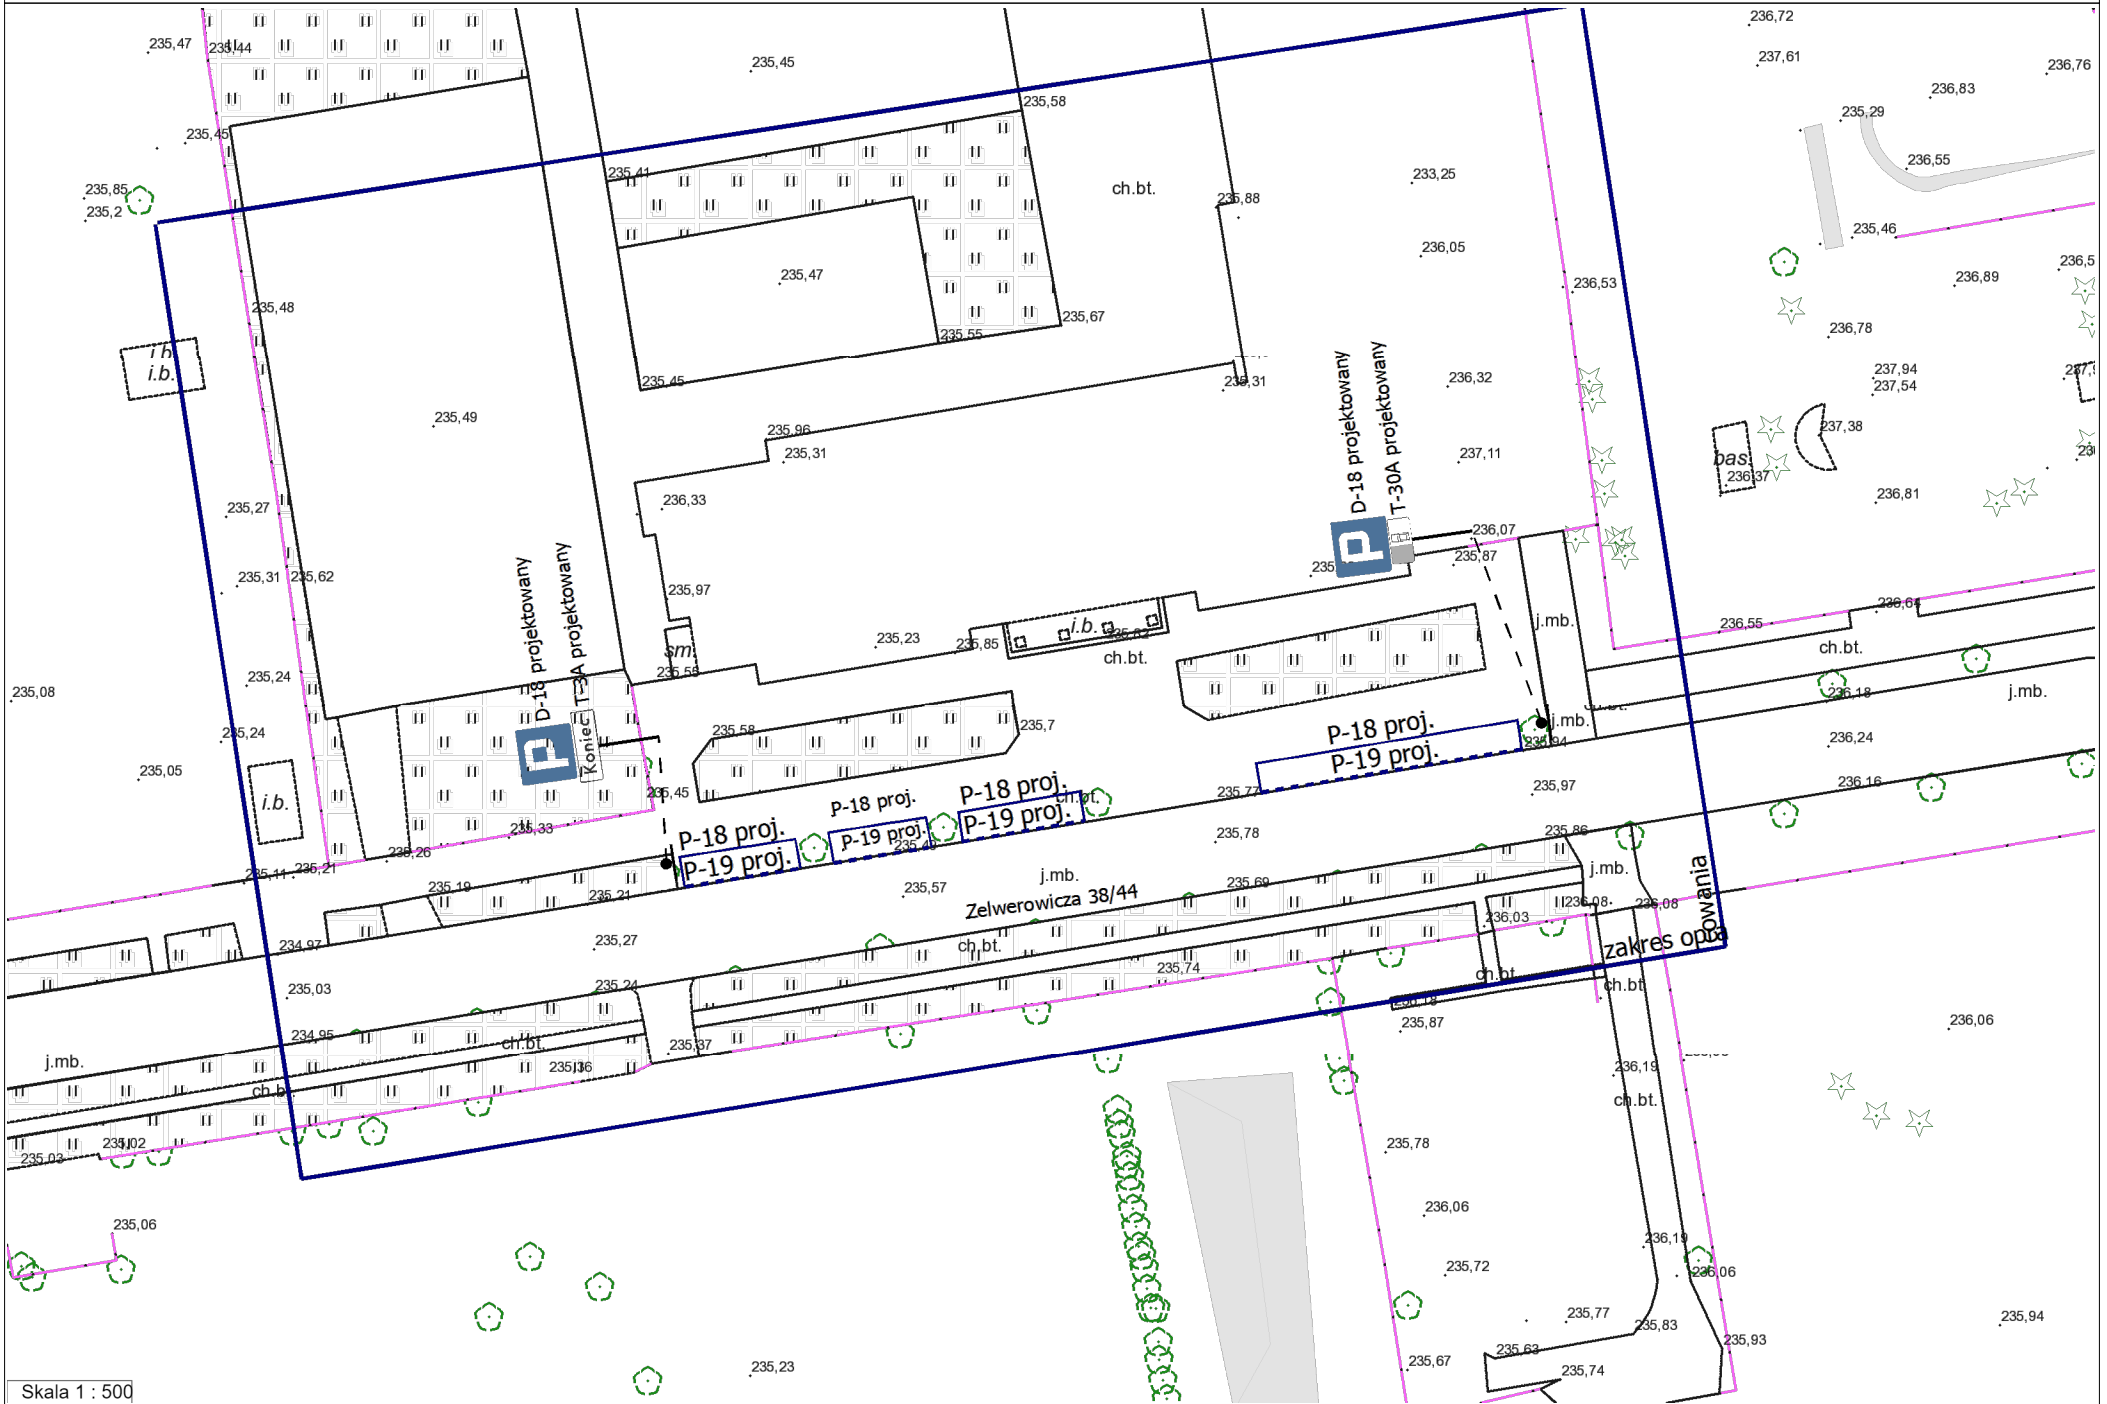

Skala 1 : 500