


ul. Tuwima 6 lok. 7u

RZUT II PIĘTRA 1:100

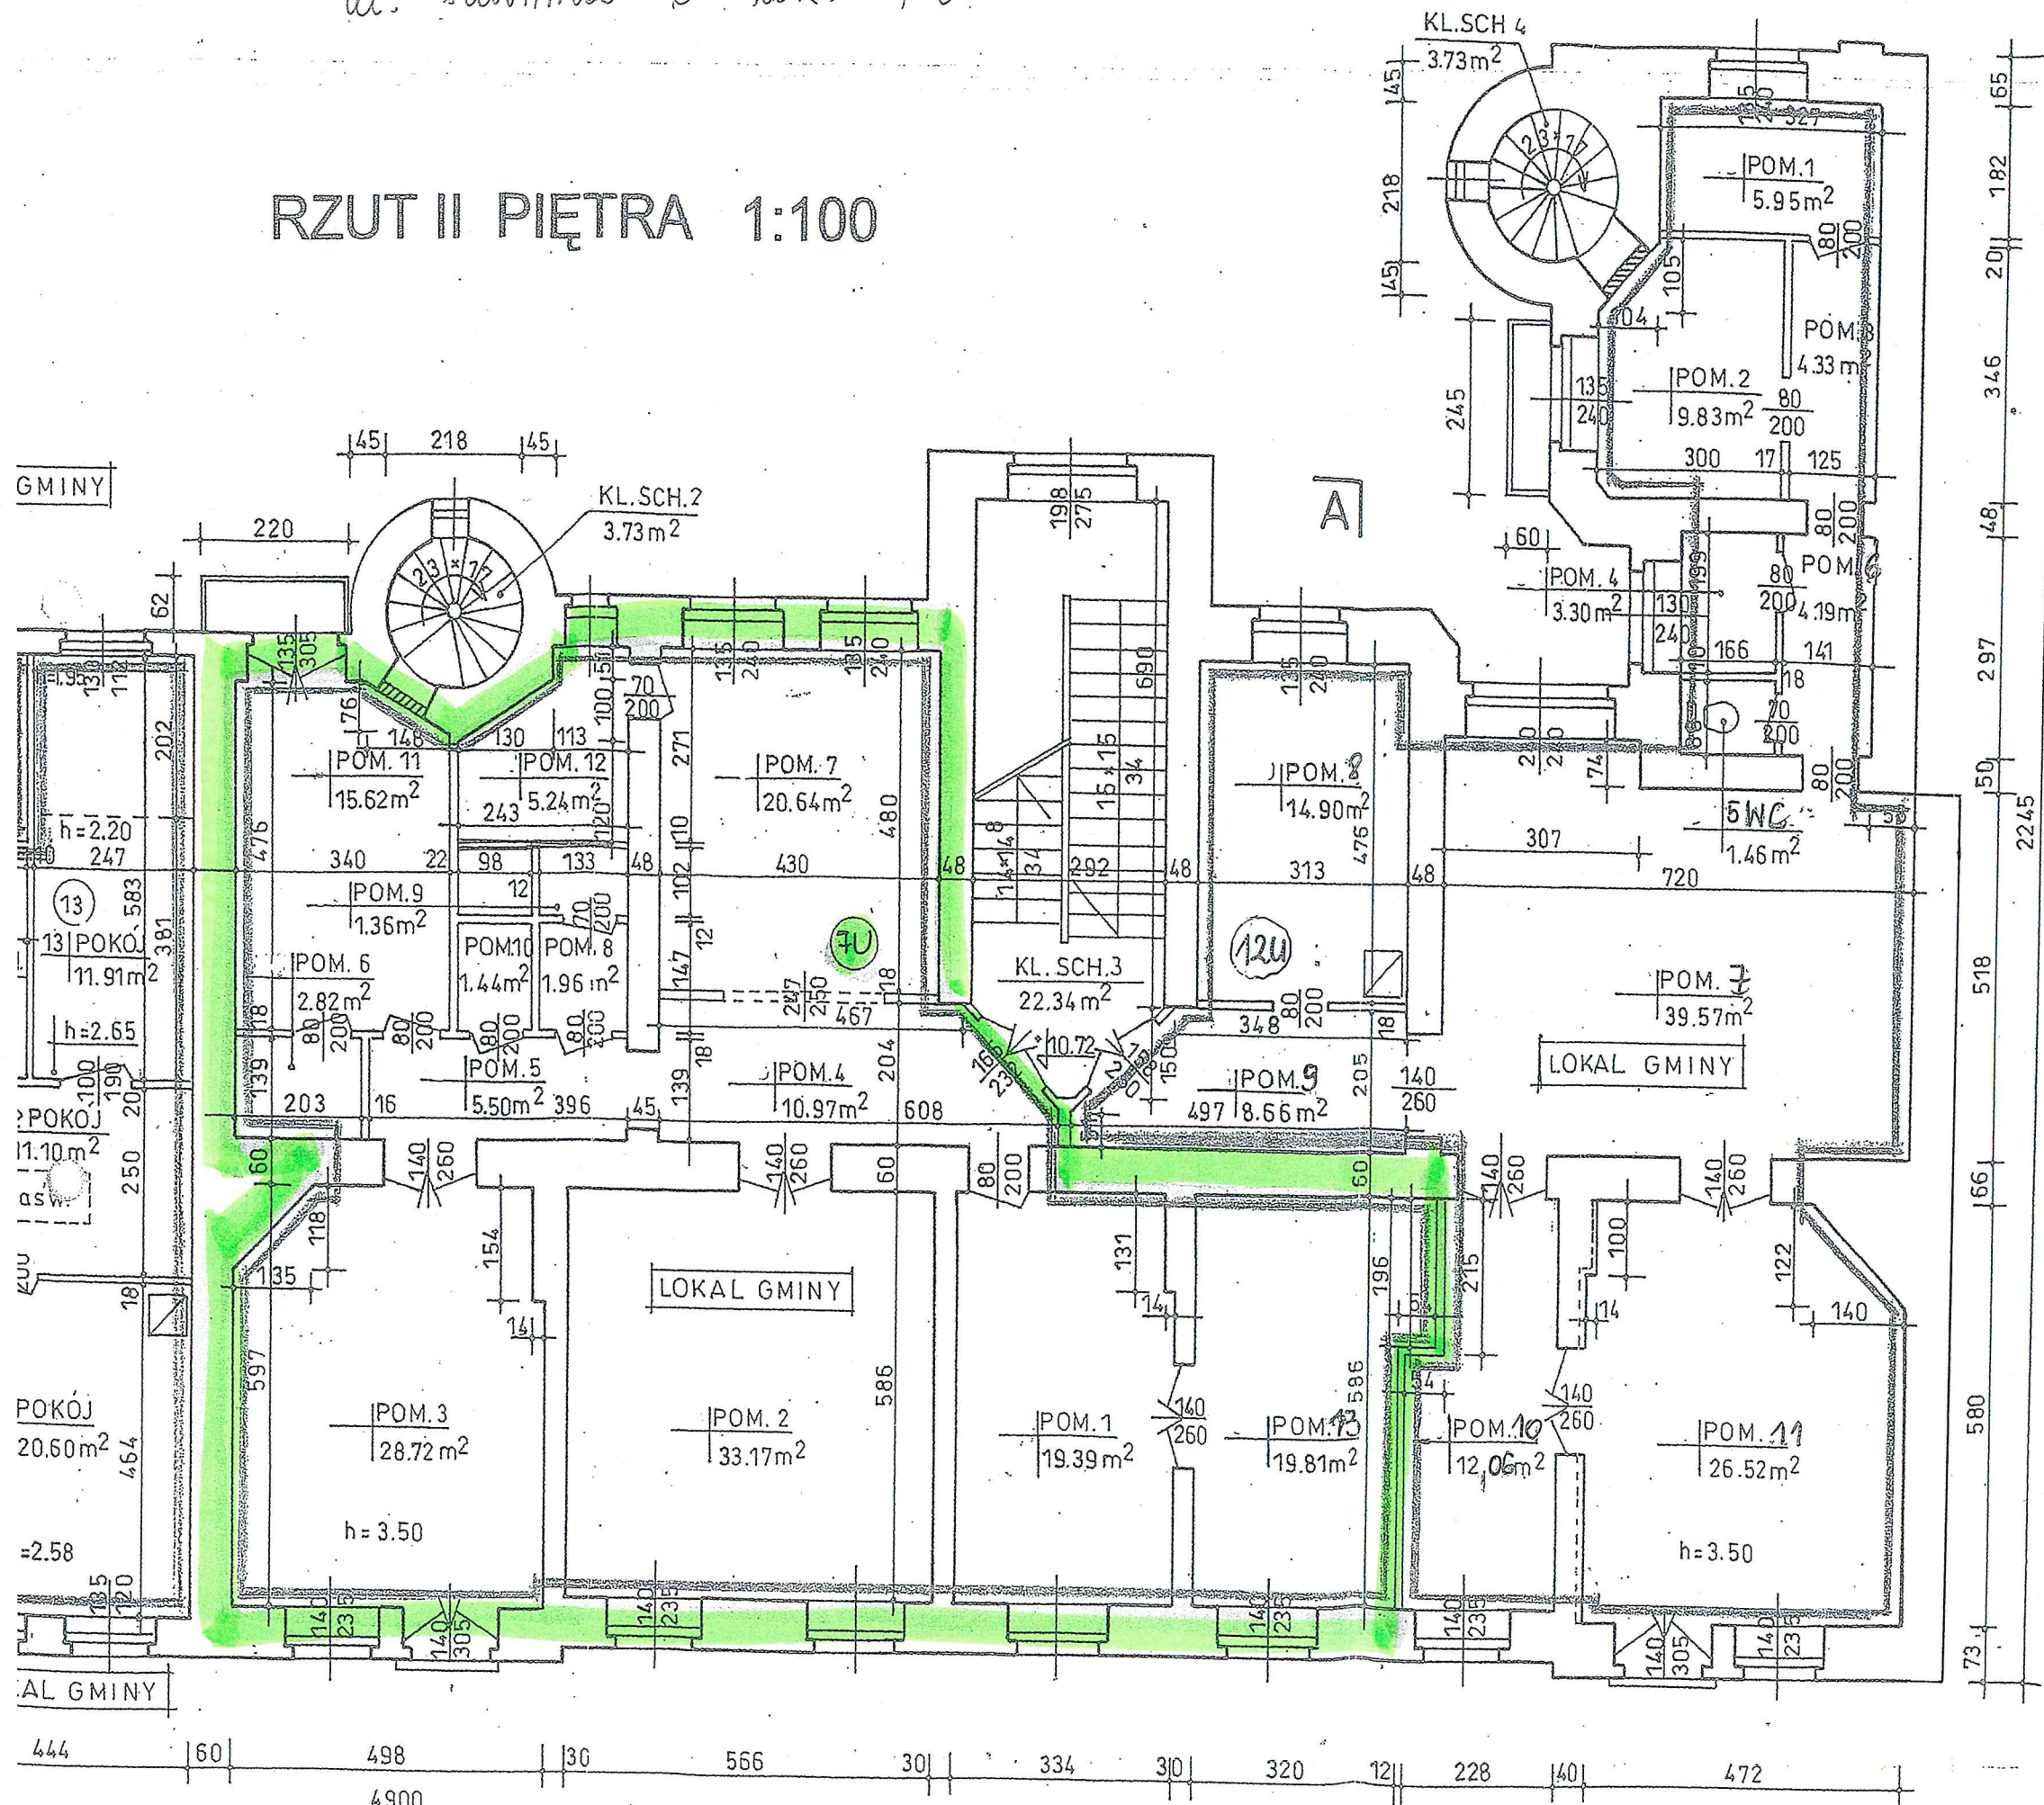

ZARZĄD LOKALI MIEJSKICH
90-514 Łódź, al. T. Kościuszki 47
NIP 725212232 REGON 363752546
tel. 42 639-64-00

GŁÓWNY SPECJALISTA

Hanna Wielgos
Upr. Bud. Nr 280/93/WŁ
ŁÓDź/BO/3773/03

PRO-BUB 94-054 Łódź ul. Kusocińskiego 86 b/41 tel. 680-08-49		Inwentaryzacja budowlana budynków w nieruchomości przy ul. Tuwima 6 w Łodzi	
Projektant:	Inż. Jerzy Rakowski	Treść rysunku:	Skala:
Współpraca:		Rzut II piętra	1:100

Mapa Łodzi

TUWIMAG Lokal 7U

