


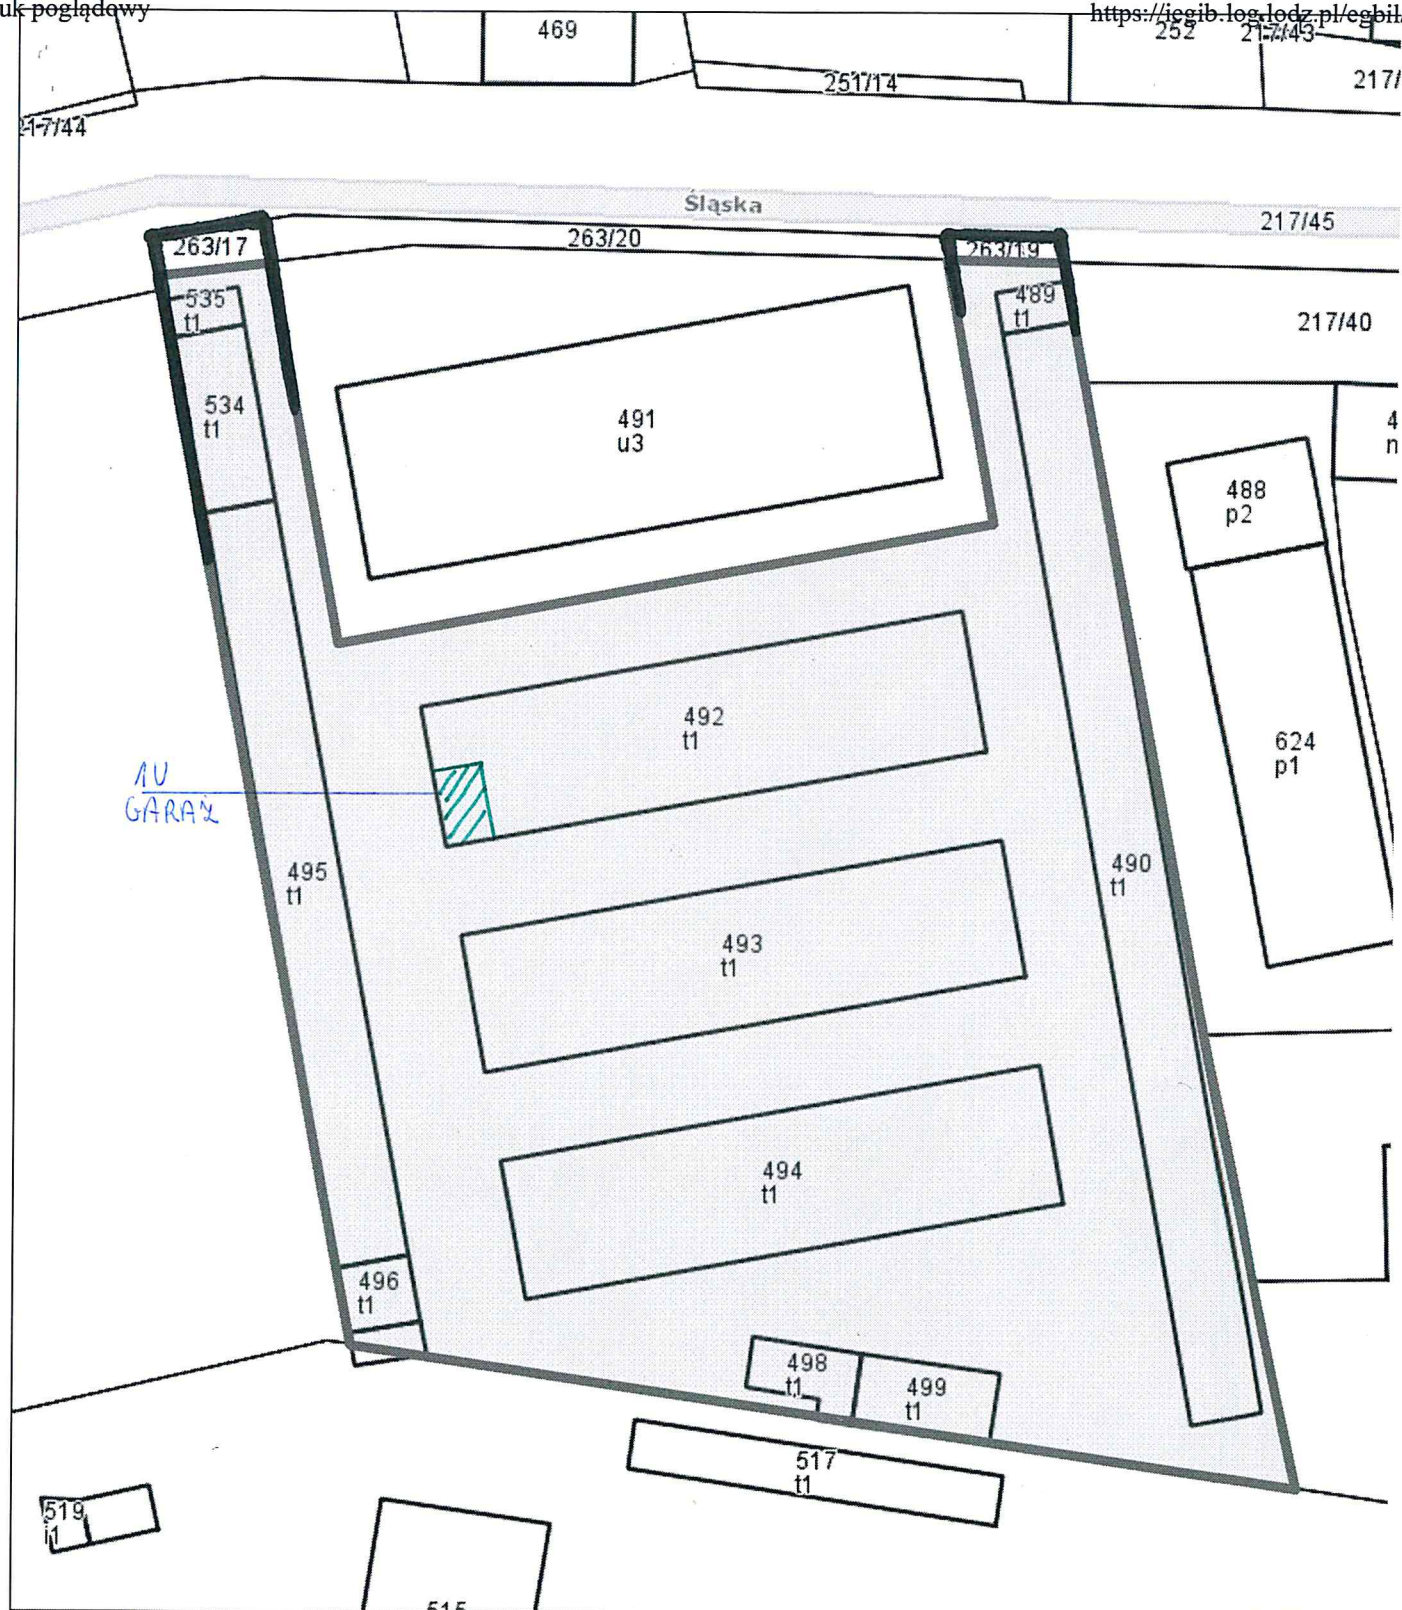

UL. ŚLASKA 91/3 GARAZ 1U

HALINA WIELGOS

upr. bud. § 13.1 pkt 2
Nr. 280/93/WŁ

ZARZĄD LOKALI MIEJSKICH

90-514 Łódź, al. T. Kościuszki 47
NIP 7252122232 REGON 363752546
tel. 42 639-64-00