


VL. PLOTKOVSKA 92 H. 72

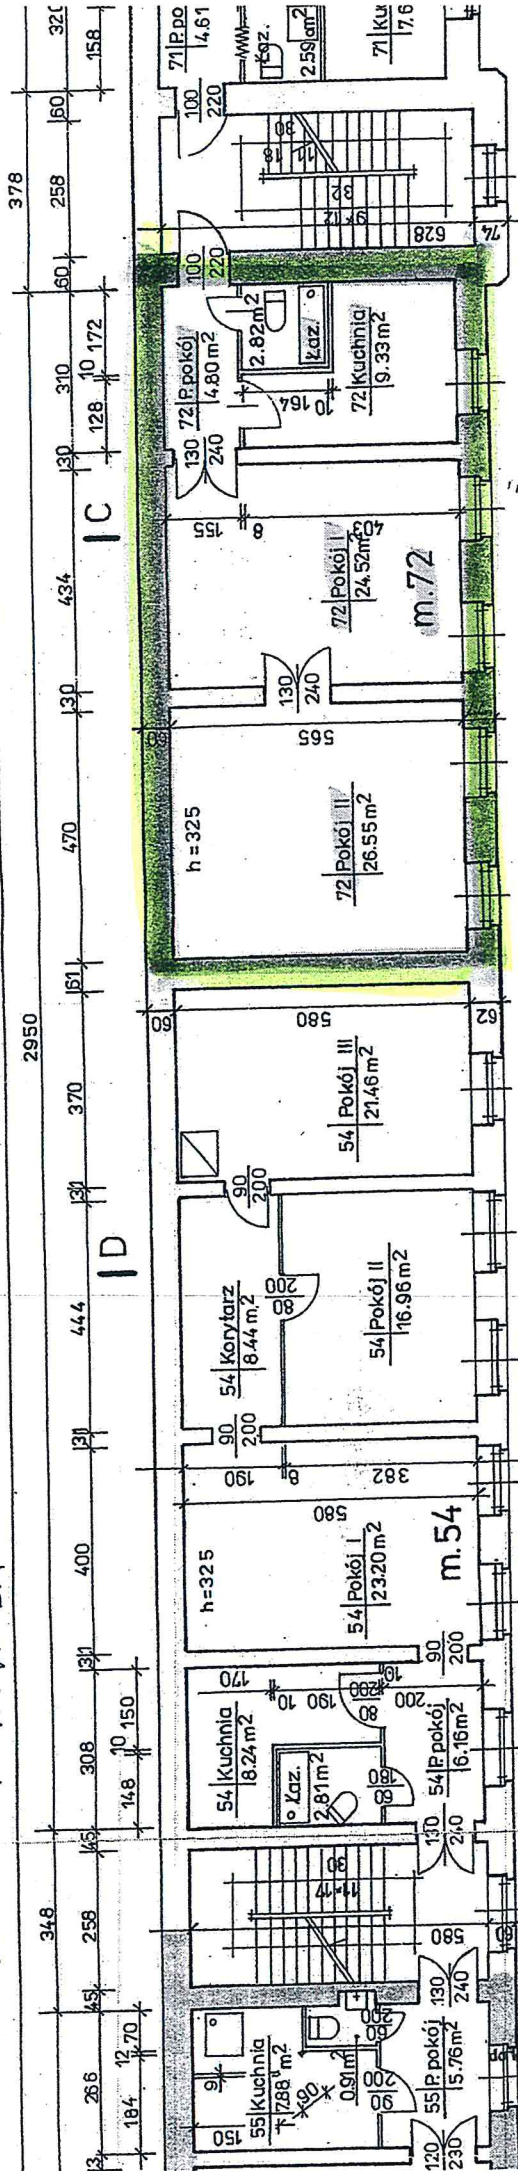

2936

(BUDYNEK II LEWEJ OFICYNY) 4719


8448

MIEJSKI ADMINISTRATOR
NIERUCHOMOŚCI

13

11

7186
Bar
LAI
2/OV
ni be
oude
OFFICYN

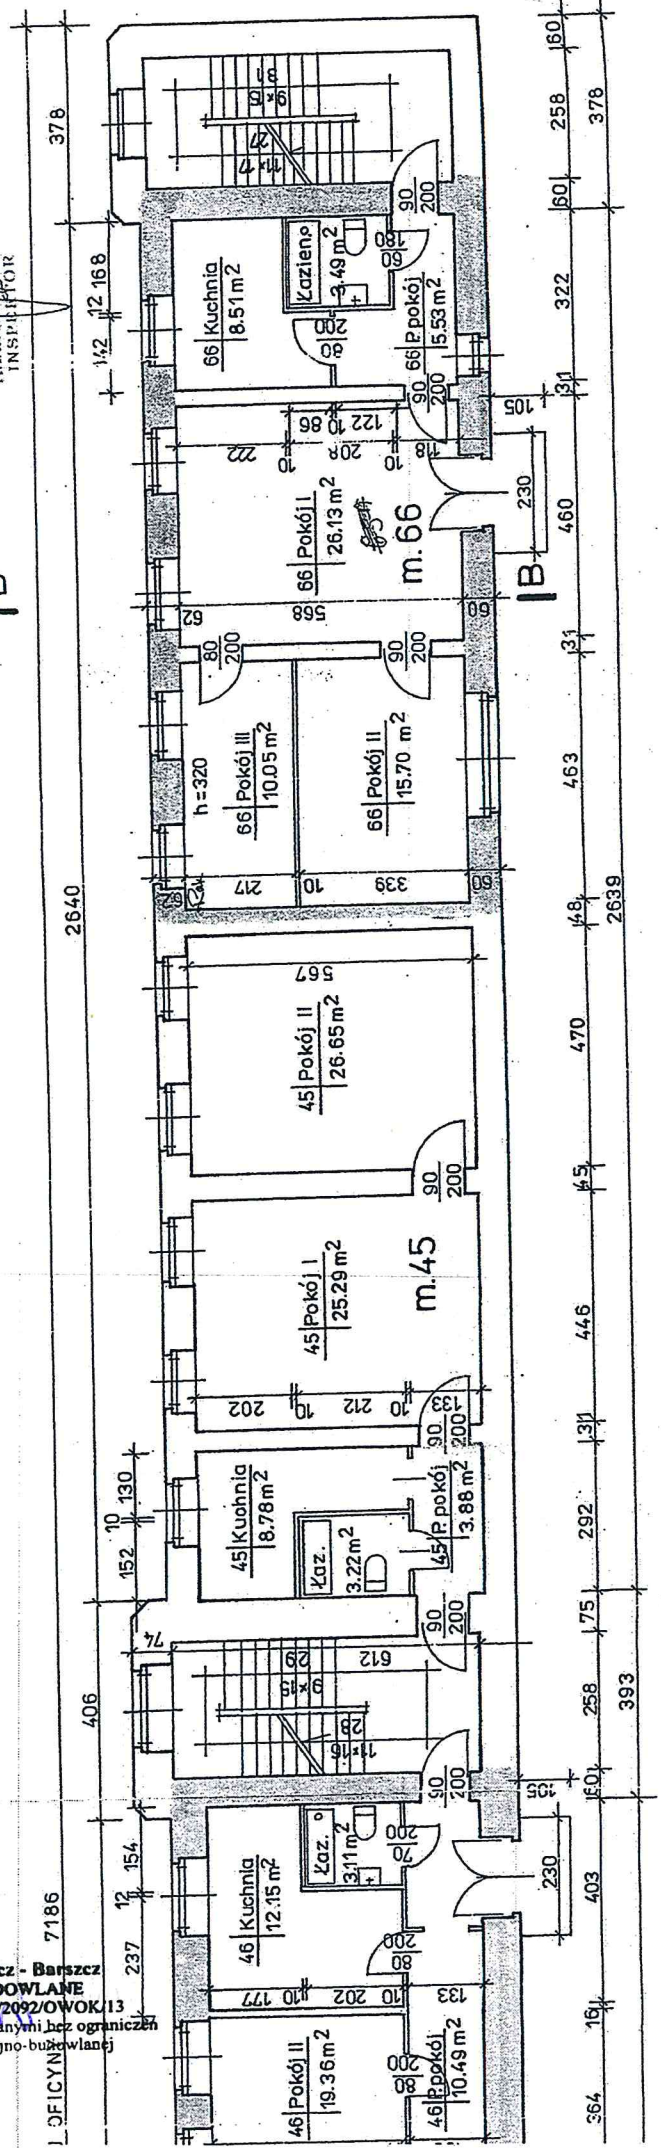

Katarzyna Blachowicz - Barszcz
UPRAWNIENIA BUDOWLANE
NR EWIDENCYJNY LOD/2092/OWOK/13
prowadzenia robót budowlanych bez ograniczeń
w specjalności konstrukcyjno-budowlanej