


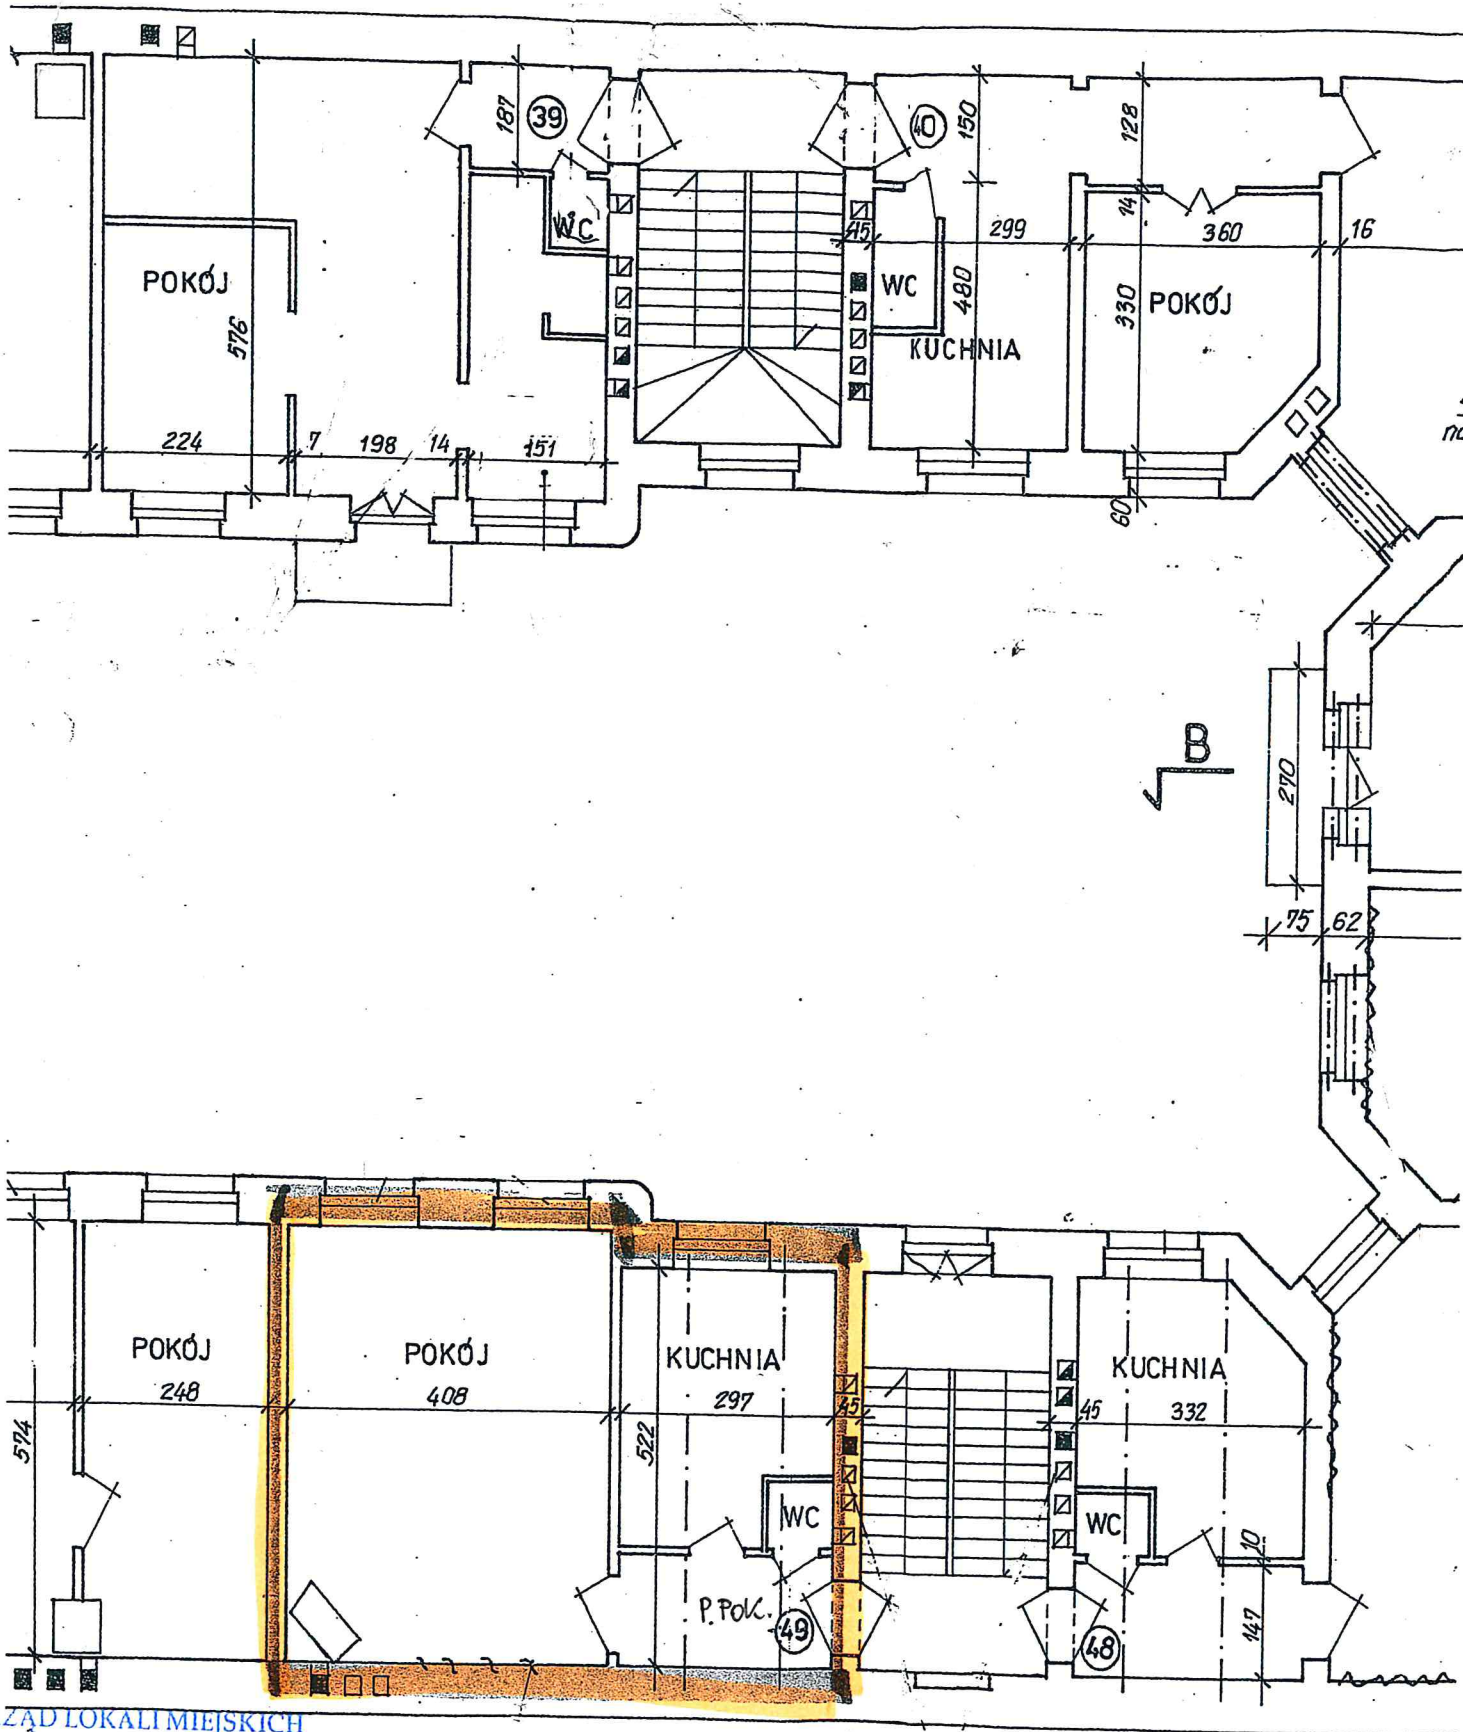

ZARZĄD LOKALI MIEJSKICH
 90-514 Łódź, al. T. Kościuszki 47
 tel. 122232 REGON 363752546
 tel. 42 639-64-00

za zgodność
 z oryginałem **HALINA WIELGOS**
 upr. bud. 13.1 pkt 2
 Nr. 280/93/WŁ

Nowomiejska 5 m 49

MIEJSKI ADMINISTRATOR
 NIERUCHOMOŚCI
 Stanisław Dobruchowski
 Inspektor

SP. C.W.		PROFIL
tytuł opracowania	ORZECZENIE O STANIE TE PRZY UL. NOWOMIEJSKIEJ	
przedmiot rysunku	RZUT II PIĘTRA	




OK

Skala 1: 420

Wyszukaj obiekty

Drukuj

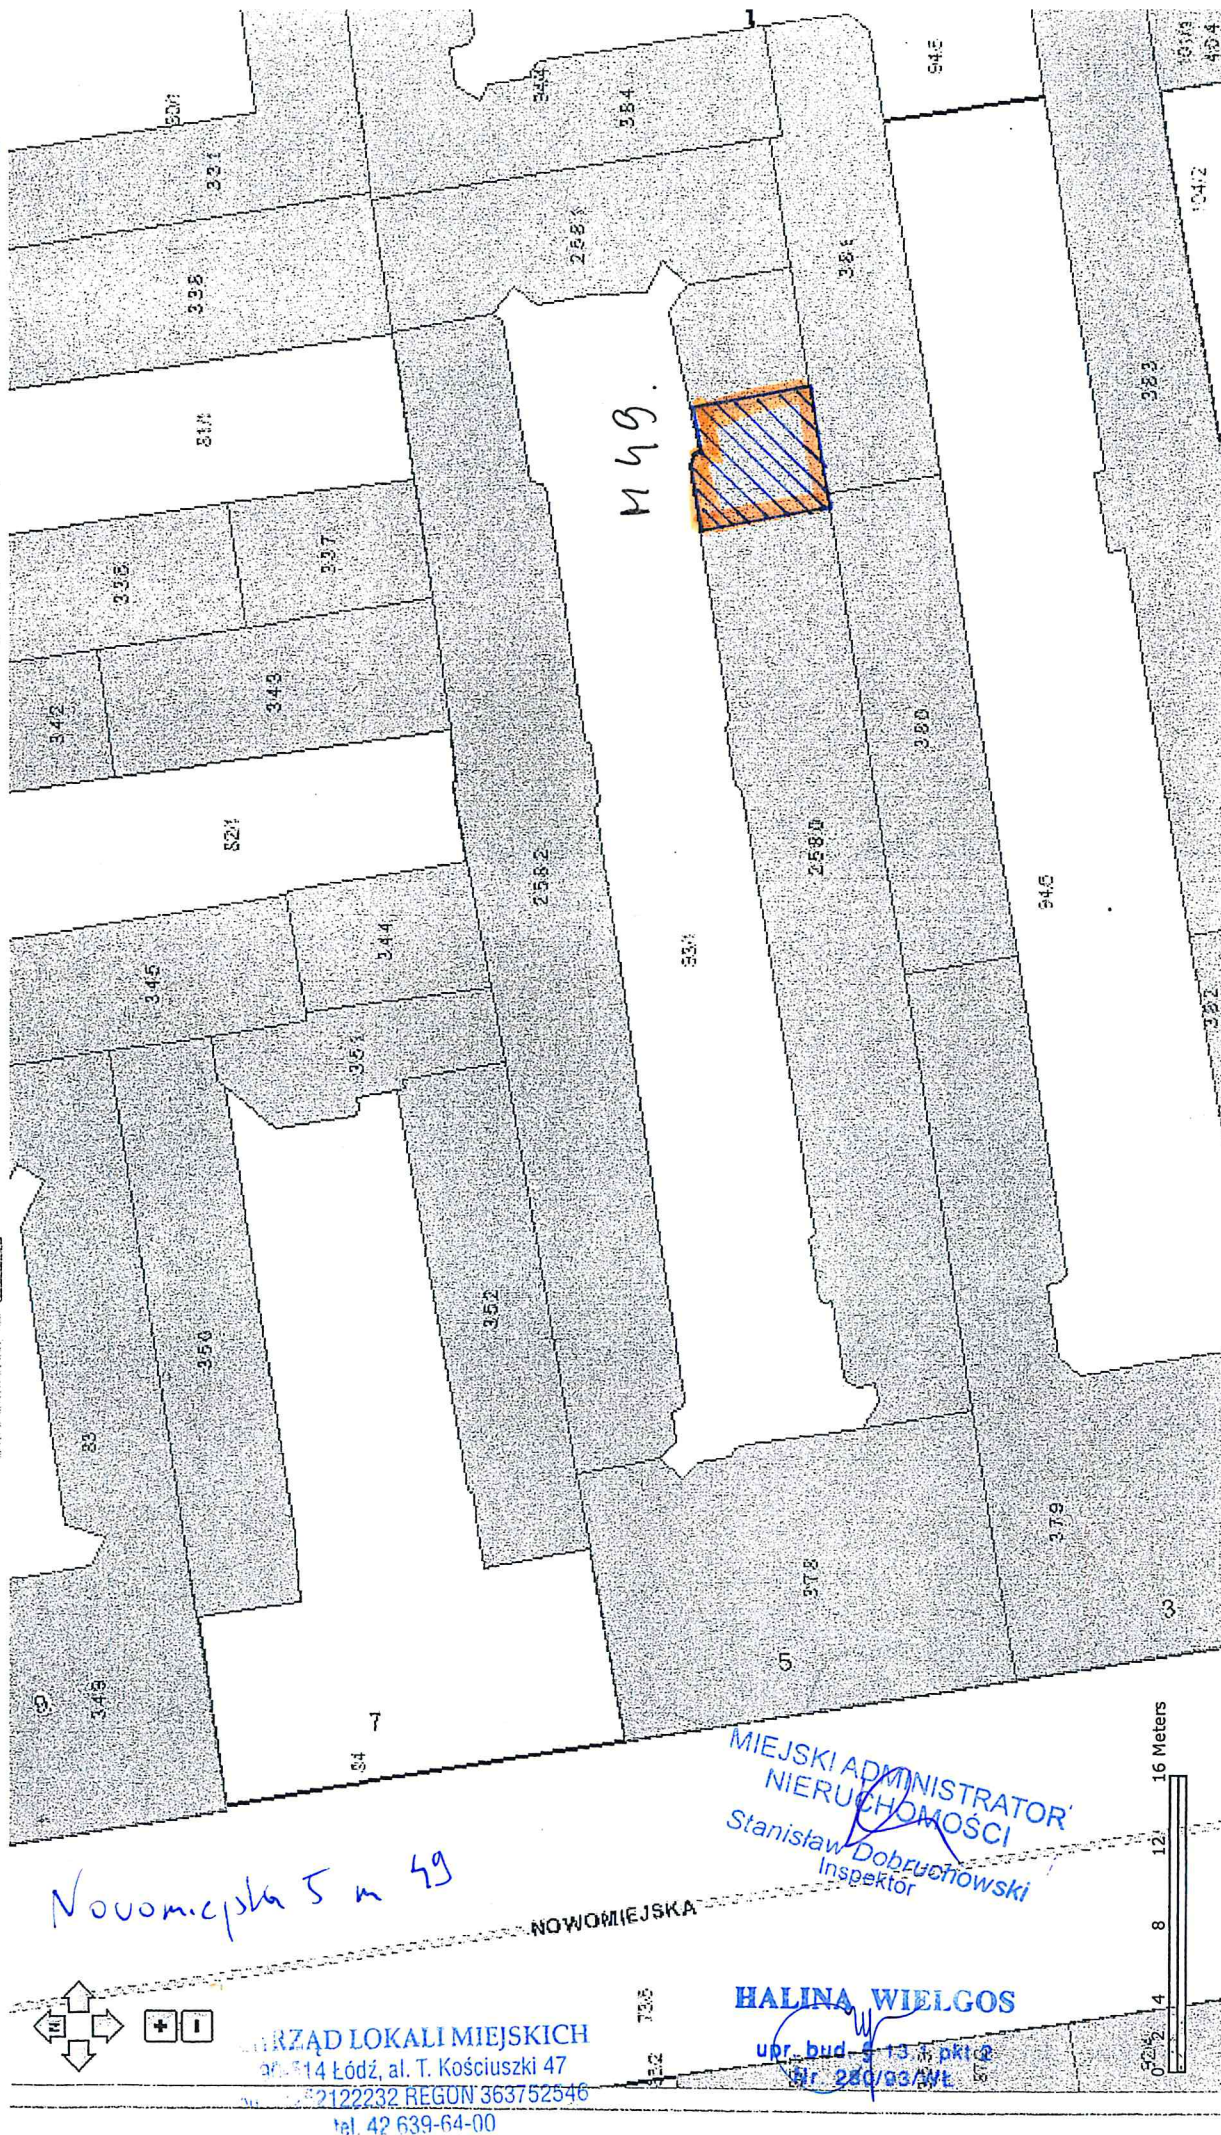

Nowowiejska 5 m 49

NOWOWIEJSKA

URZĄD LOKALI MIEJSKICH
80-514 Łódź, al. T. Kościuszki 47
tel. 42 639-64-00

HALINA WIELGOS
upr. bud. g. 13.3 pkt 2
Str. 280/93/Wt

MIEJSKI ADMINISTRATOR
NIERUCHOMOŚCI
Stanisław Dobruchoński
Inspektor

