


# DZIEDZINIEC

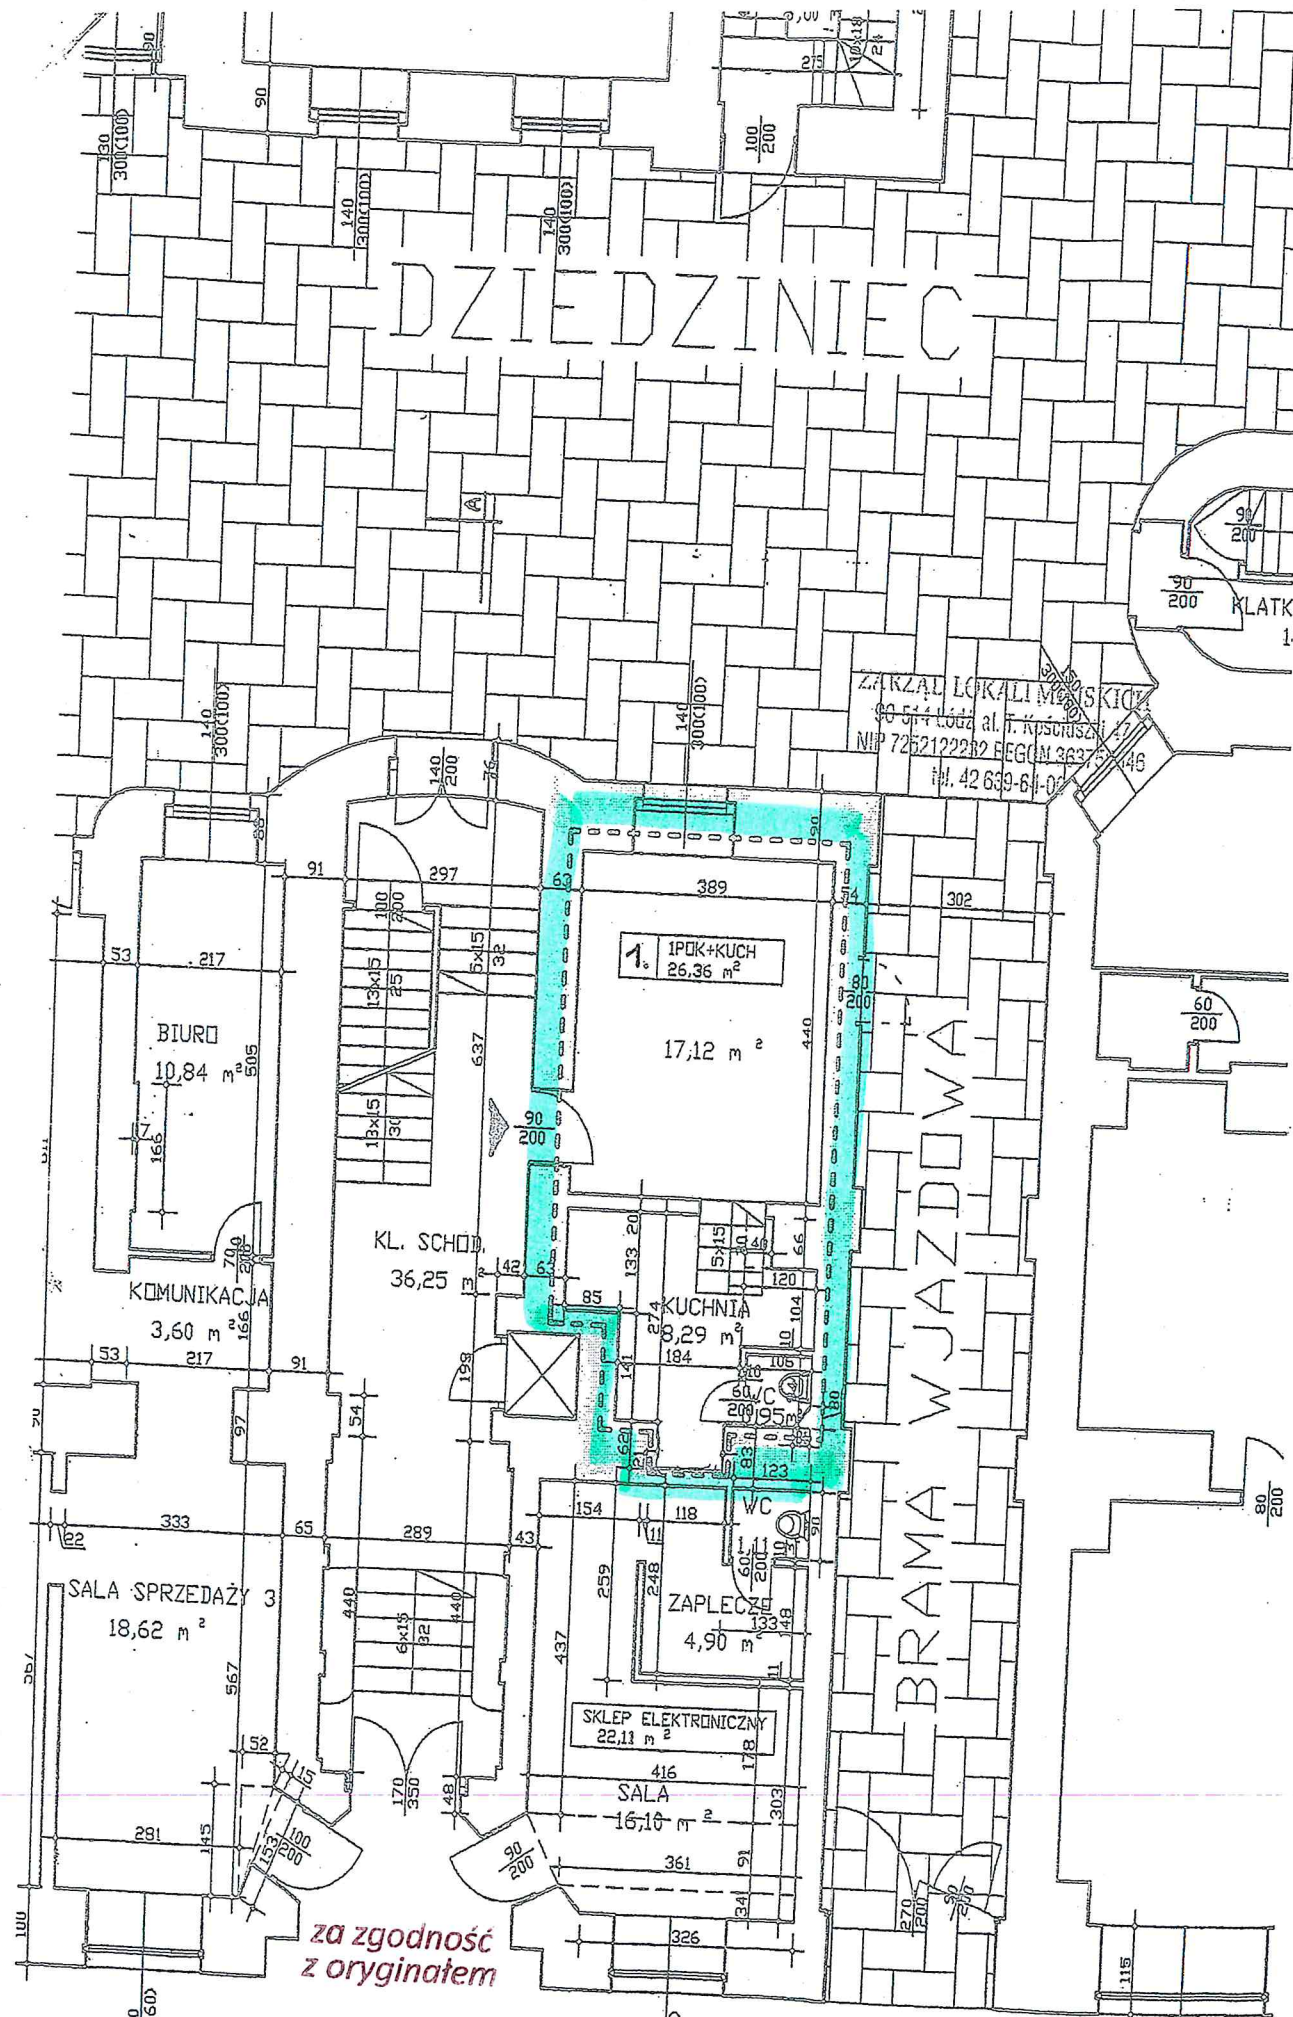

za zgodność  
z oryginałem

**HALINA WIELGOS**

upr. bud. § 13.1 pkt 2  
Nr. 1280/93/WŁ

**ZARZĄD LOKALI MIEJSKICH**

90-514 Łódź, al. T. Kościuszki 47  
NIP 7252122232 REGON 363752346  
tel. 42 639-64-00



czerwiec 14, 2021


- Budynki ☐ Dziaiki
- pozostałe ☐ Adresy
- w budowie ☐ Obręby
- wybudowany ☐

- Rezerwat Las Łagiewnicki
- Szlaki turystyczne
- Szlak czerwony
- Szlak niebieski

- Szlak zielony
- Szlak żółty
- Parkingi leśne
- Dworce
- autobusowe

- Kładki piesze
- Ćiagi piesze

1:500

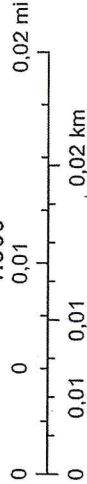

ZARZĄD LOKALI MIEJSKICH  
Wydział Nadzoru Właściwości  
90-514 Łódź, Al. T. Kościuszki 47