
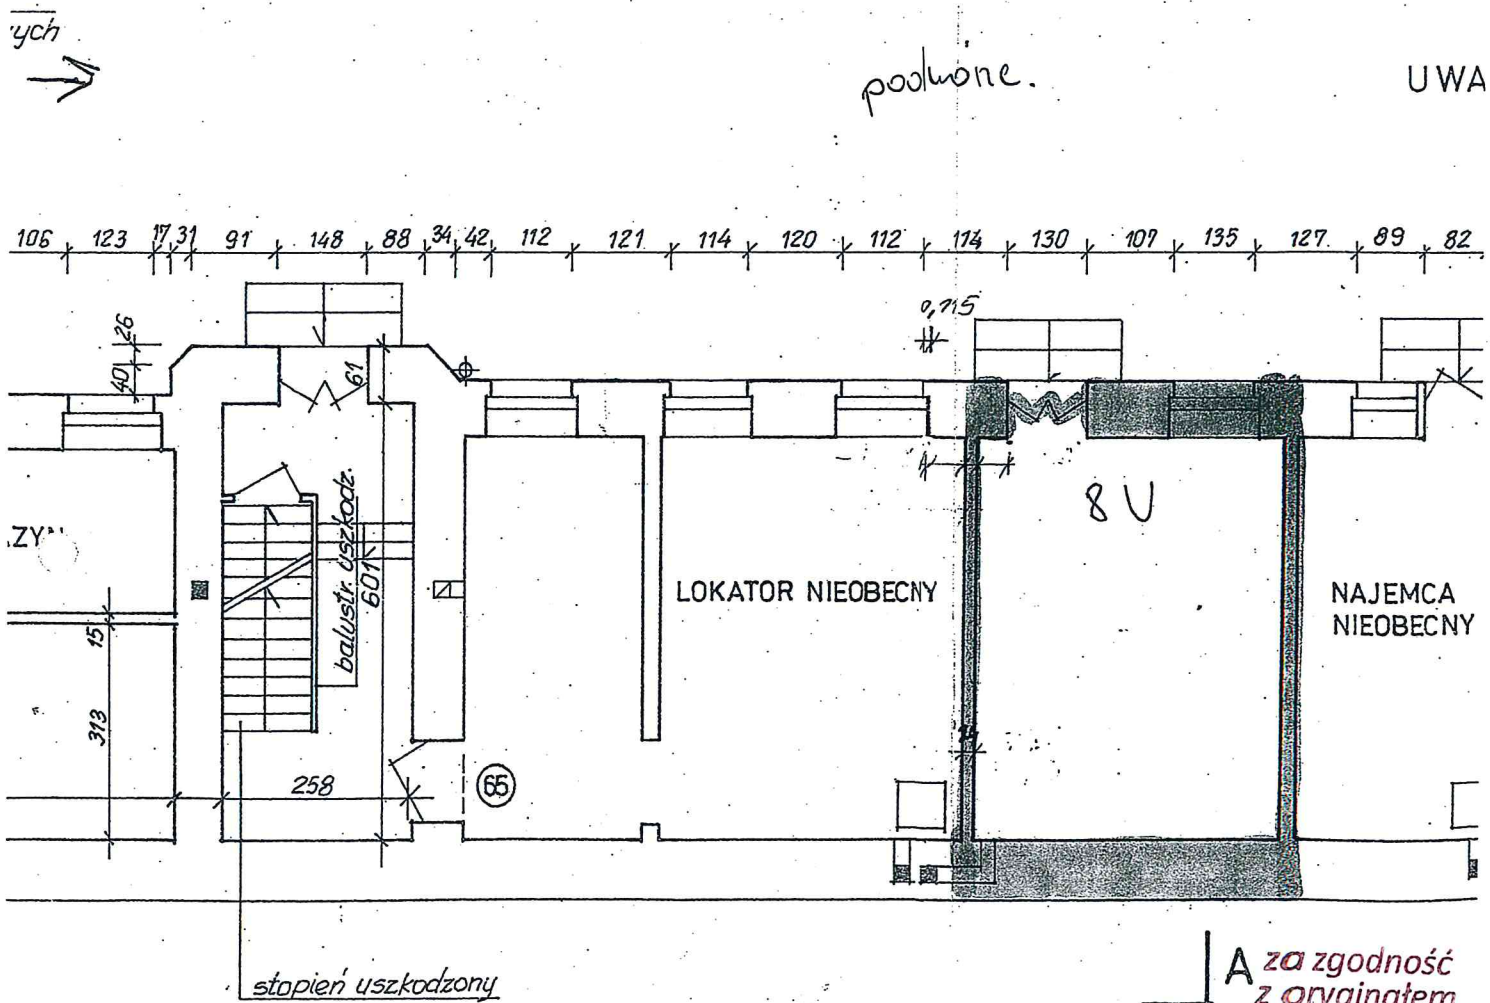


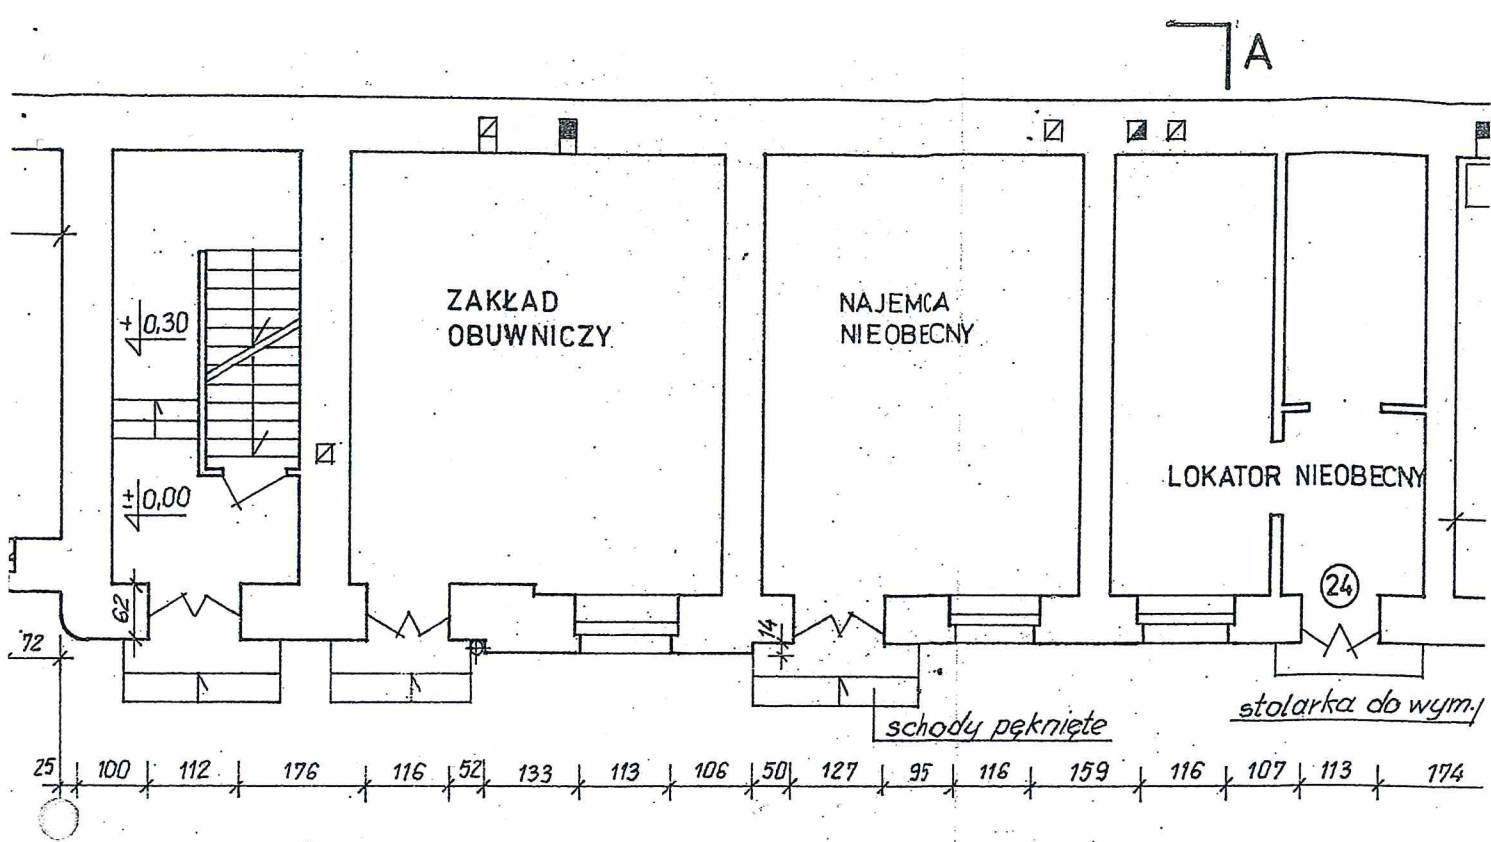

Nowomiejska 5 lokal 80

ZARZĄD LOKALI MIEJSKICH
90-514 Łódź, al. T. Kościuszki 47
NIP 7252122232 REGON 363752546
tel. 42 639-64-00

MIEJSKI ADMINISTRATOR
NIERUCHOMOŚCI
Stanisław Dobruchowski
Inspektor

HALINA WIELGOS



upr. bud. § 13.1 pkt 2
Nr. 280/93/WŁ



Wyszukaj obiekty

skala 1: 420

OK

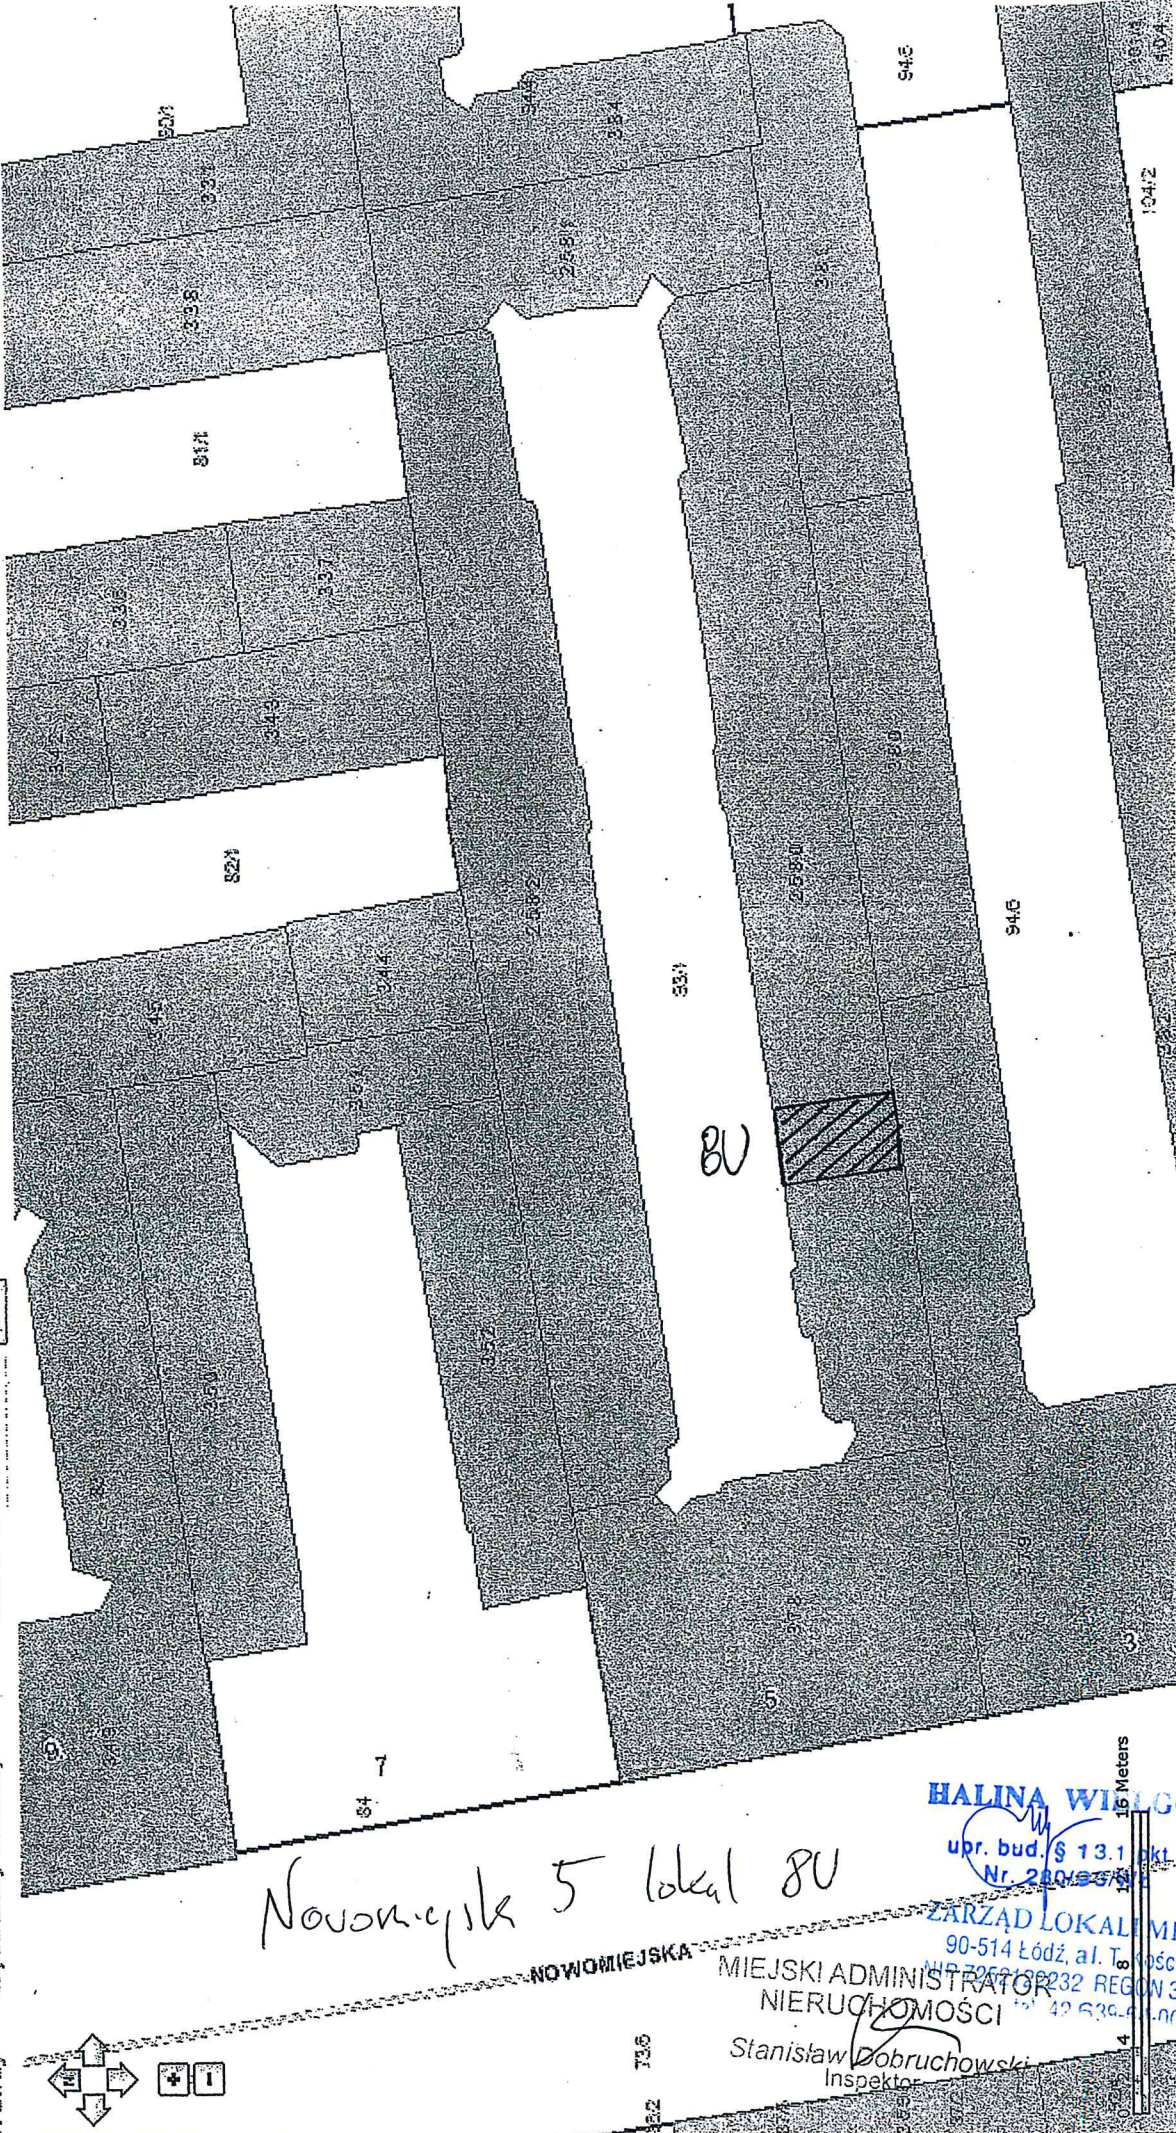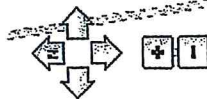

Nowomiejska 5 lokal 8U

HALINA WILGOS

upr. bud. § 13.1 pkt 2
Nr. 280/95/13

ZARZĄD LOKALI MIEJSKICH

90-514 Łódź, al. T. Kościuszki 4
NIP 725615232 REGON 363752336
13 42 530 000

MIEJSKI ADMINISTRATOR
NIERUCHOMOŚCI

Stanisław Dobruchowski
Inspektor

16 Meters