


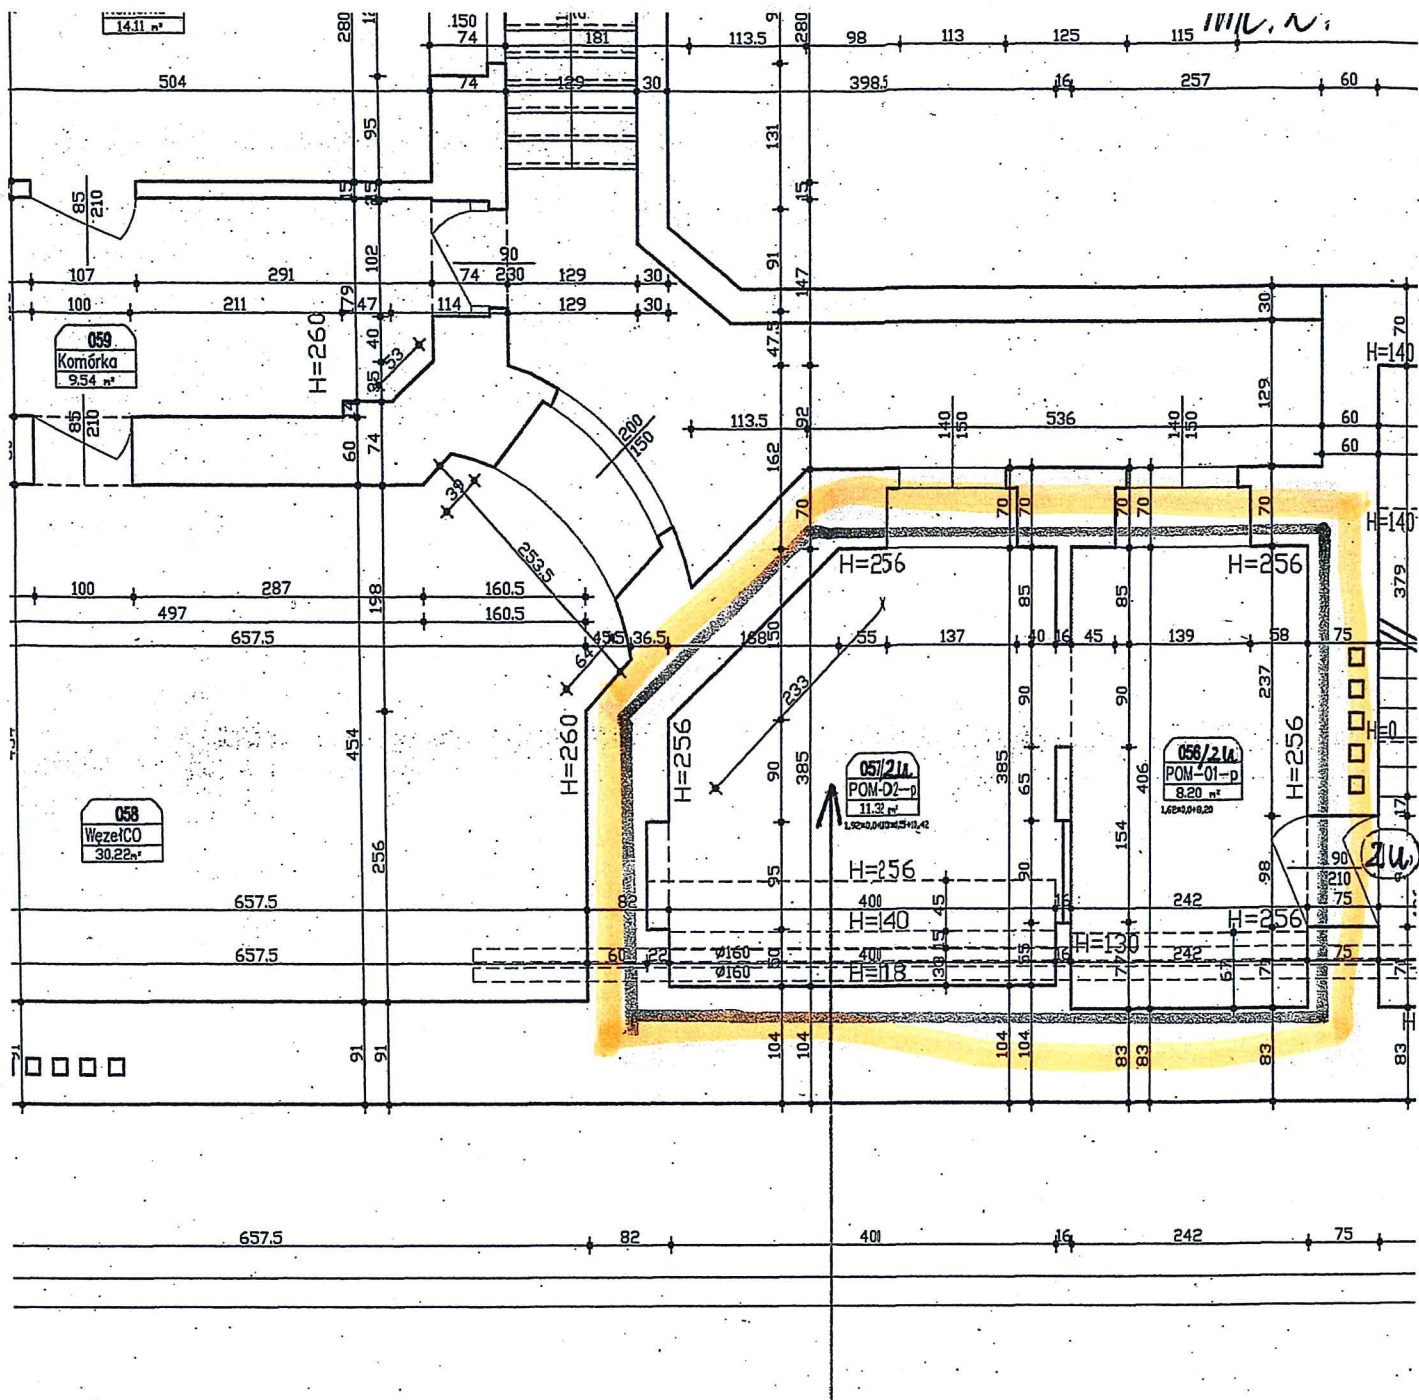

UL. PIOTRUŃSKA 134/2A

HALINA WIELGOS

upr. bud § 13.1 pkt 2
Nr. 280/93/Wt

ZARZĄD LOKALI MIEJSKICH
90-514 Łódź, al. T. Kościuszki 47
NIP 7252122232 REGON 363752546
tel 42 639-64-00