


UL. WOLCZAŃSKA 137 N. 15

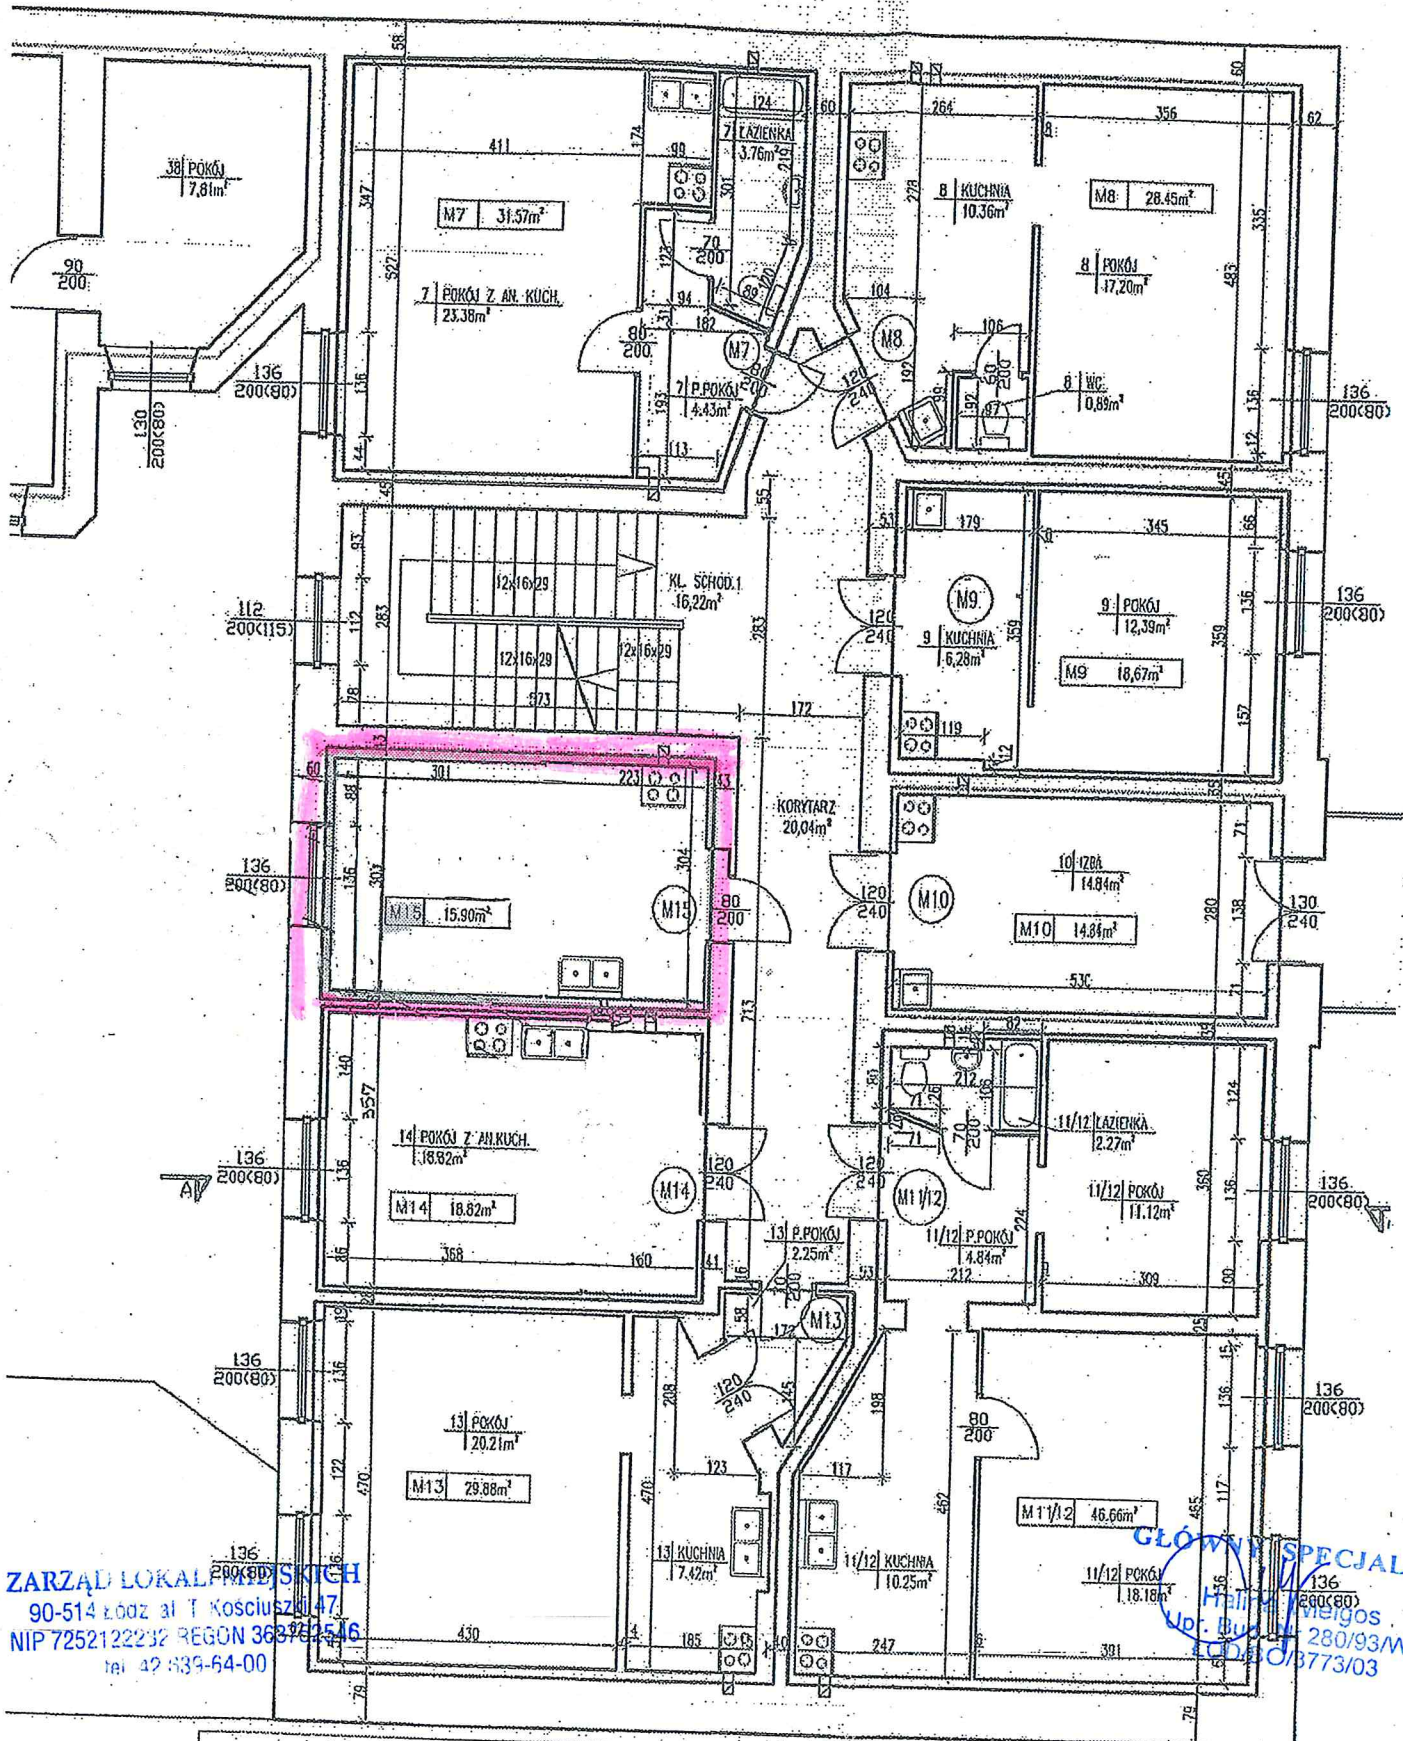

ZARZĄD LOKALNOŚCI
90-514 Łódź al. T. Kościuszki 47
NIP 7252122232 REGON 363792516
tel. 42 839-64-00

GŁÓWNY SPECJALISTA
Halina Wielgos
Upr. Bud. Nr 280/93/WŁ
ŁÓDź/BO/3773/03

Inwestor: ADMINISTRACJA NIERUCHOMOŚCIAMI
ŁÓDŹ - POLESIE "RADWAŃSKA"
90-103 ŁÓDŹ ul. RADWAŃSKA 31

12.2008

Skala
1:100

Podpis:

INWENTARYZACJA BUDYNKU MIESZKALNEGO
ZLOKALIZOWANEGO W ŁÓDZI
ul. Wolczańska 137

GŁÓWNY SPECJALISTA

Halina Wielgos
Upr. Bud. Nr 280/93/WŁ
ŁÓDź/BO/3773/03

Projektował:

mgr inż. arch. Danuta
Wysocka - Stachowiak
Upr. nr UAM-8386/24/89

Nr rysunk
3

Nr rysunk

UL. WÓLCZAŃSKA 137 M. 15

Mapa Łodzi

