

UL. JARACZA 23 M. 49

ZARZĄD LOKALI MIEJSKICH

90-514 Łódź, al. J. Kościuszki 47

NIP 725212232 REGON 363752546


tel 42 930.64.00

za zgodność
z oryginałem


HALINA WIELGOS

opr. bud. 13.1 pkt 2
Nr. 280/93/WŁ

RZU
ŁÓDŹ

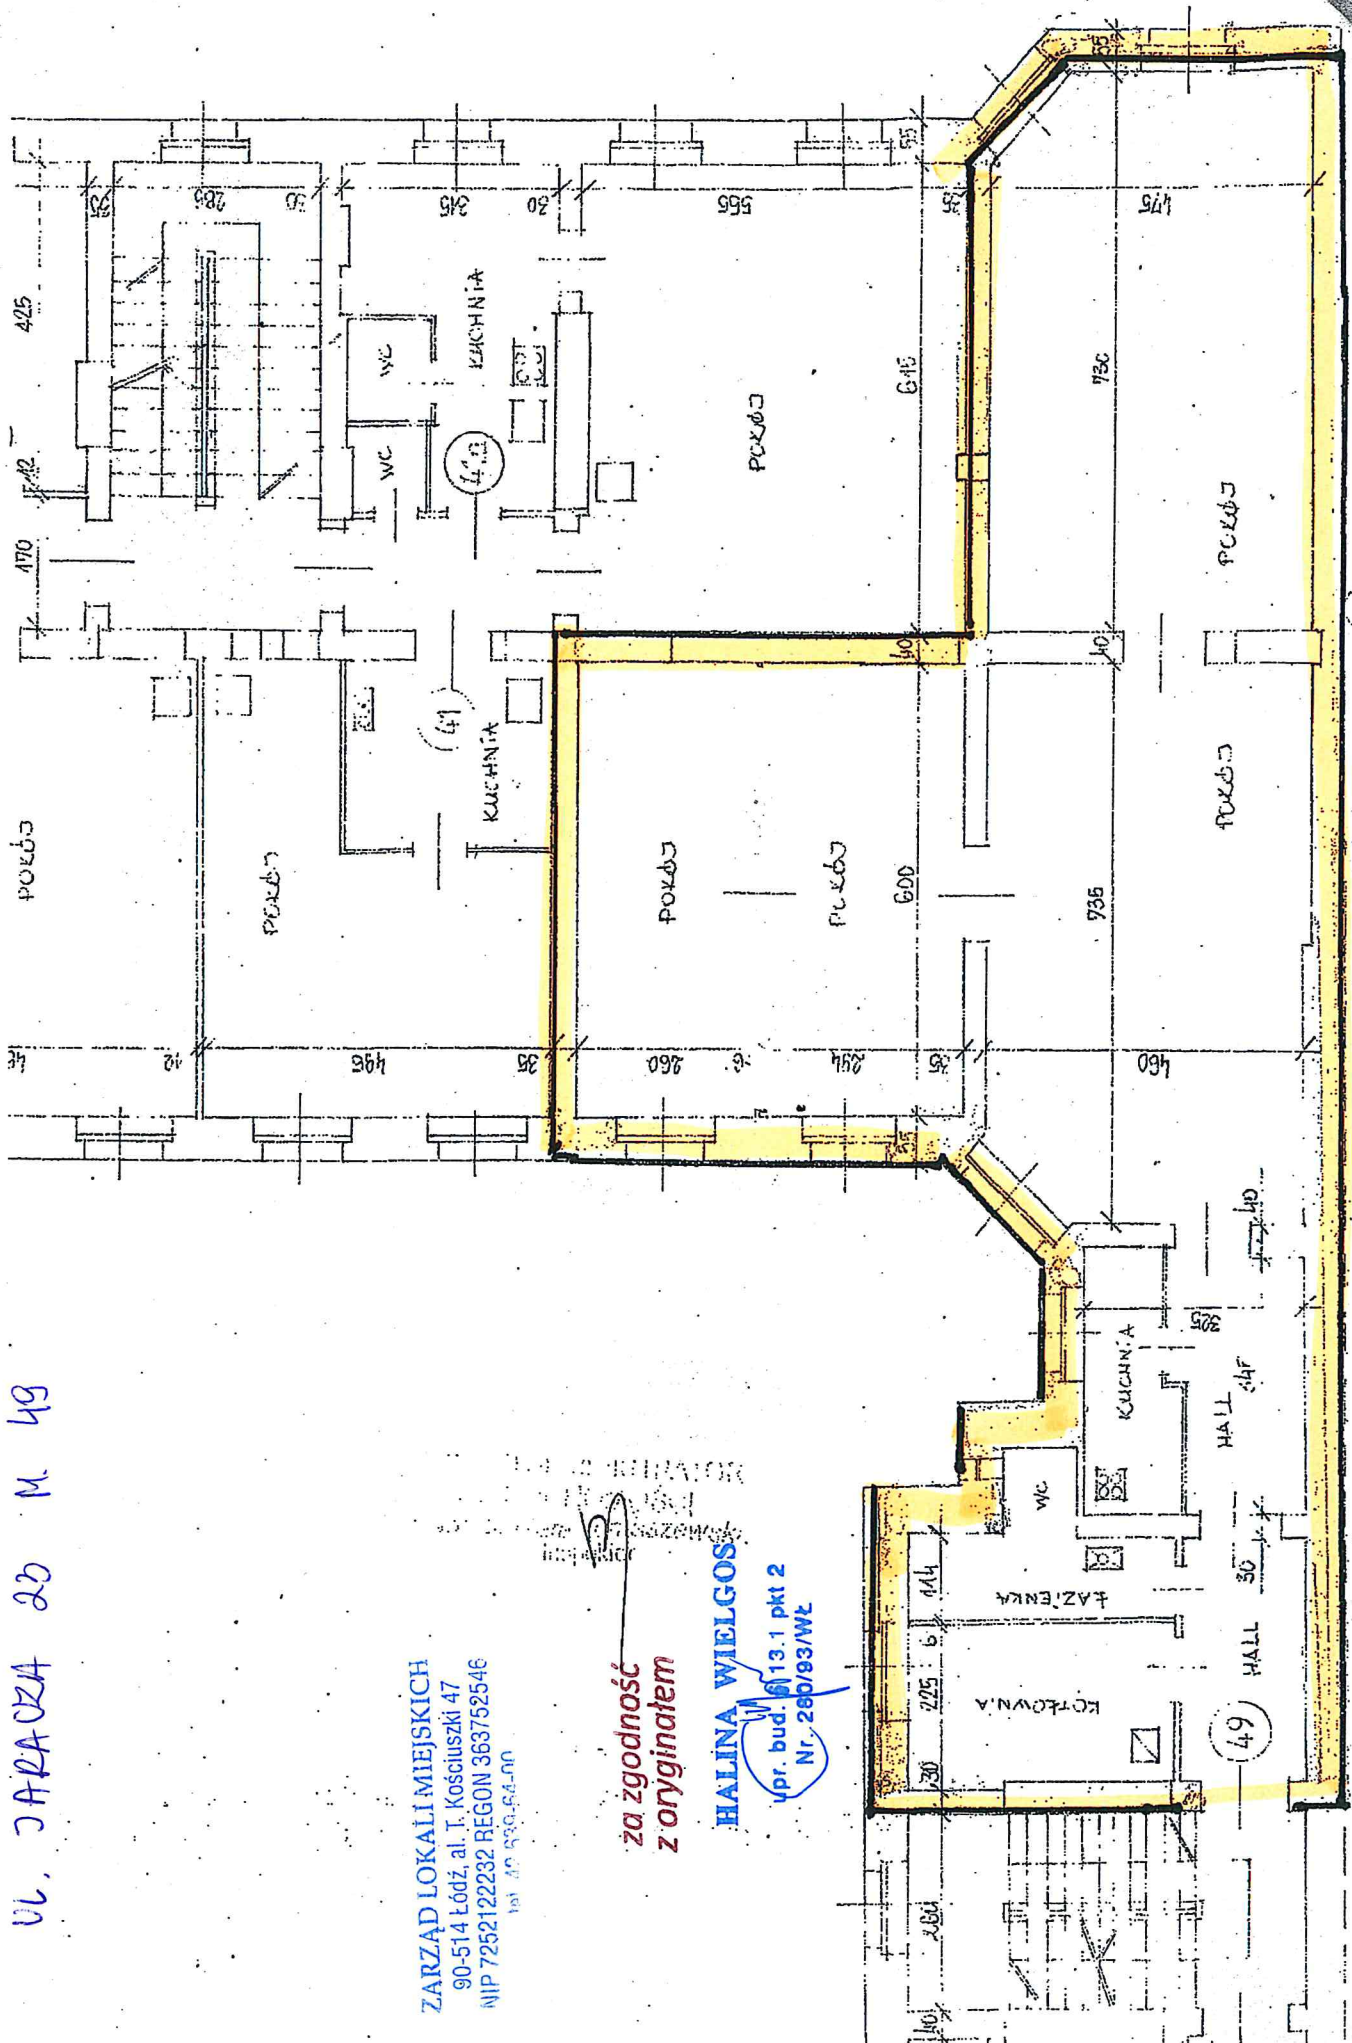

InterSIT

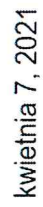

Budyński

pozostałe

wybudowany

Adresy

Obrěby

ZARZĄD LOKALNY MIEJSKI
90-514 Łódź, al. T. Kościuszki 6/47
NIP 725212232 REGON 363752546
tel. 42 630-64-00

HALINA WIELGOS

upr. bud. § 13.1 pkt 2
IV. 280/93/WŁ

1:1 000

0.03 mi

0,05 km