


HALINA WIELGOS
upr. bud. 13.1 pkt 2
Nr. 280/93/WŁ

ZARZĄD LOKALNY
90-514 Łódź, al. T. Kościuszki 47
NIP 725212223 REGON 363752546
tel 42 639-64-00


RZUT PARTERU 1:100
(BUDYNKI UŻYTKOWE, USŁUGOWE I GOSPODARZE)

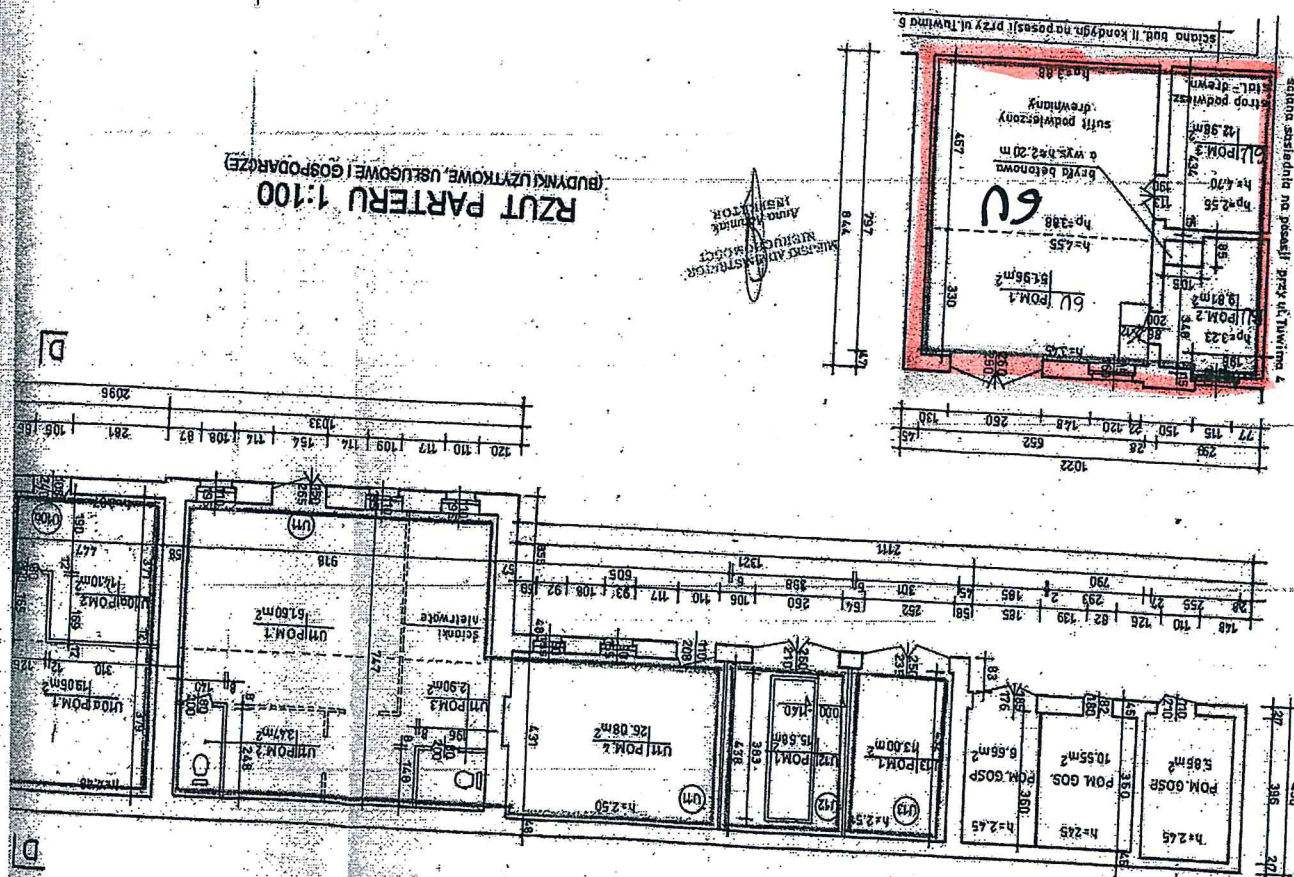

Thiobacillus G. Kott. 611

Tużewia 6 lok. 6u

InterSIT

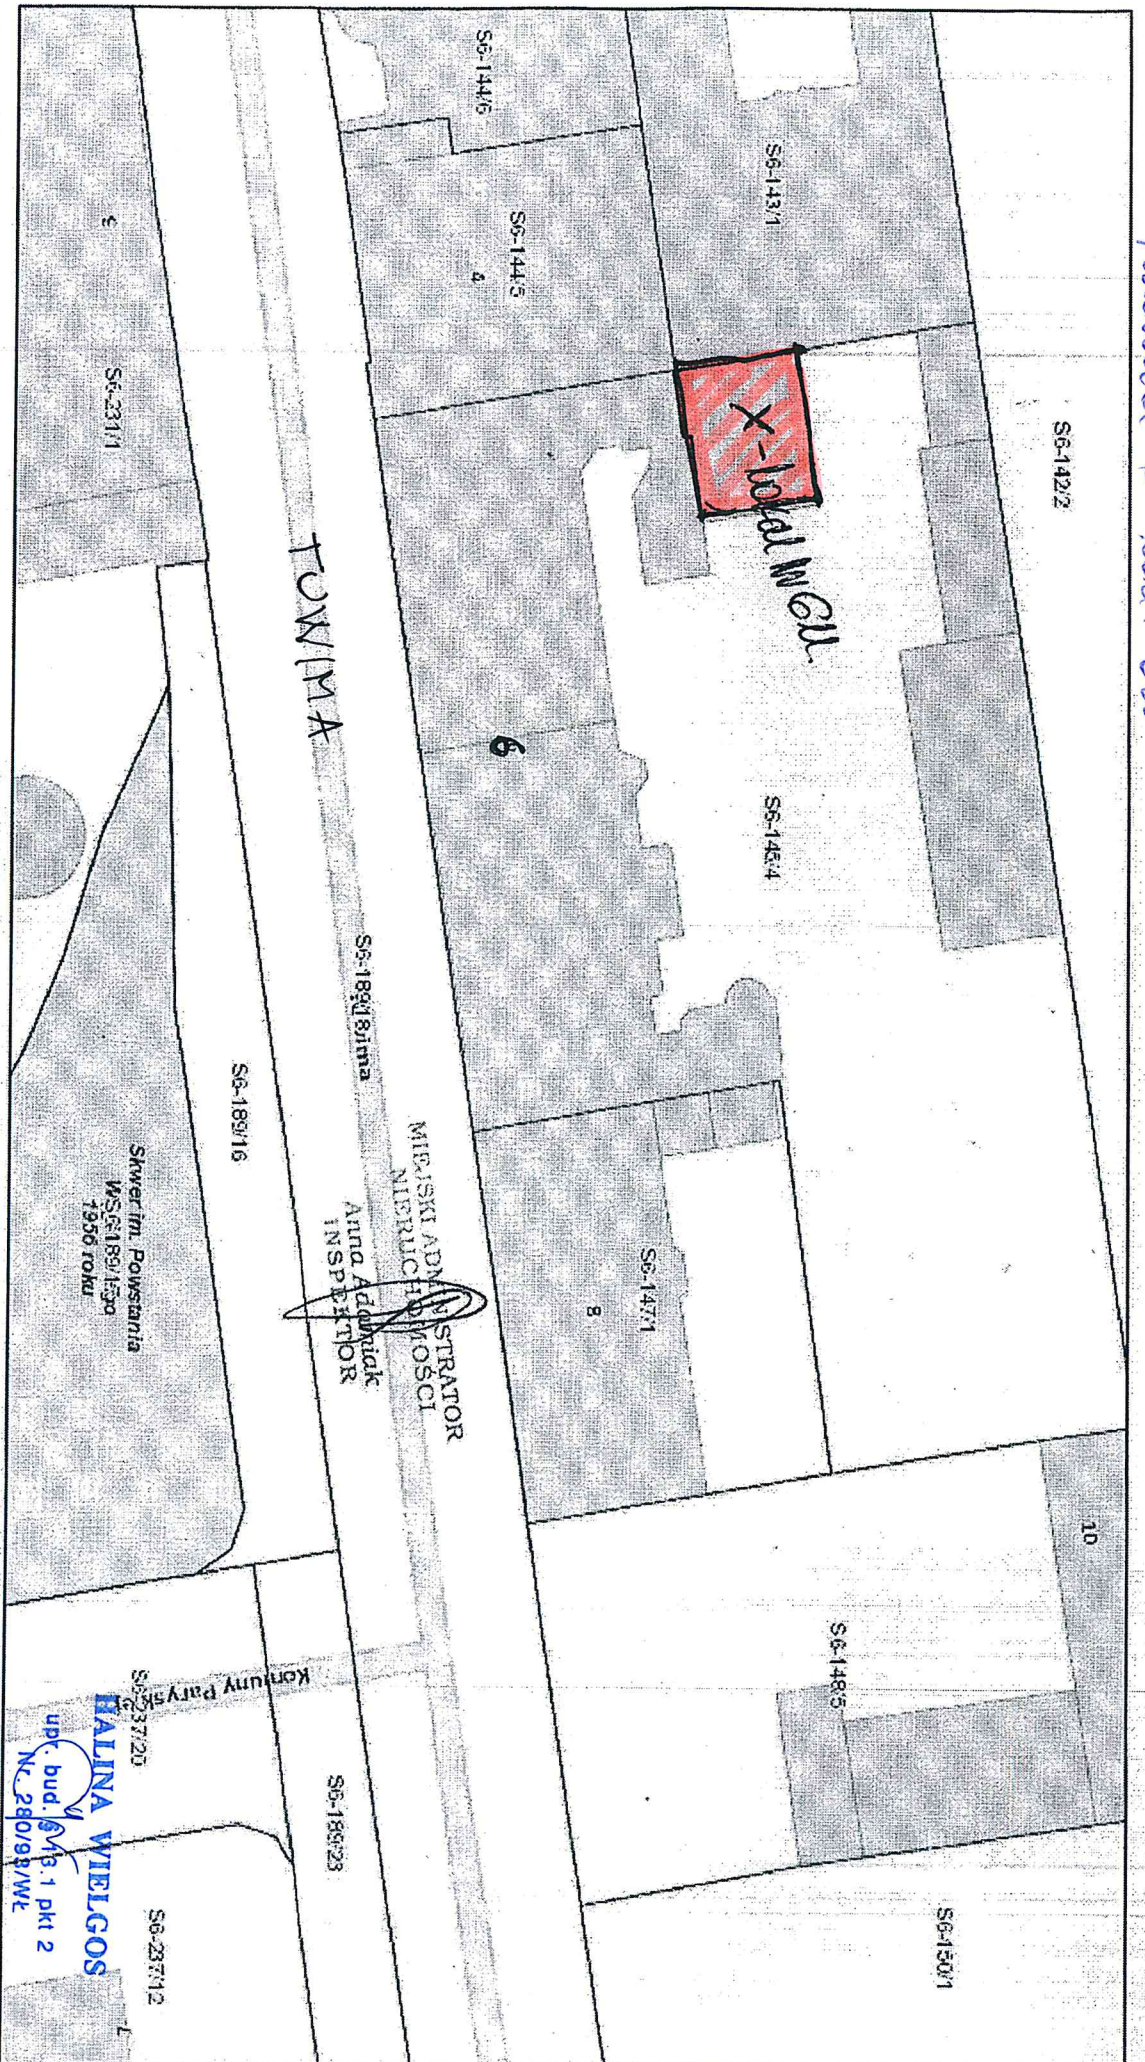

stycznia 29, 2021

- Ronda ☐ wybudowany ☐ Parki ☐ Szlaki turystyczne ☐ Szlaki zółty ☐ Dworce ☐
- Budynki ☐ Dziaki ☐ Obiekty liniowe ☐ Szlak czerwony ☐ Parkingi leśne ☐ autobusowe
- ☐ pozostałe ☐ Adresy ☐ Rezerwat Las Łagiewnicki ☐ Szlak niebieski ☐ Kładki piesze ☐ kolejowe
- ☐ w budowie ☐ Hotele ☐ Szlak zielony ☐ Ciągi piesze ☐ Ulice jednokierunkowe

0 0 0.01 0.02 mi
0 0.01 0.02 km
1:500

HALINA WIELGOS
upr. bud. 6/15.1 pkt 2
Nr. 280/83/WŁ