
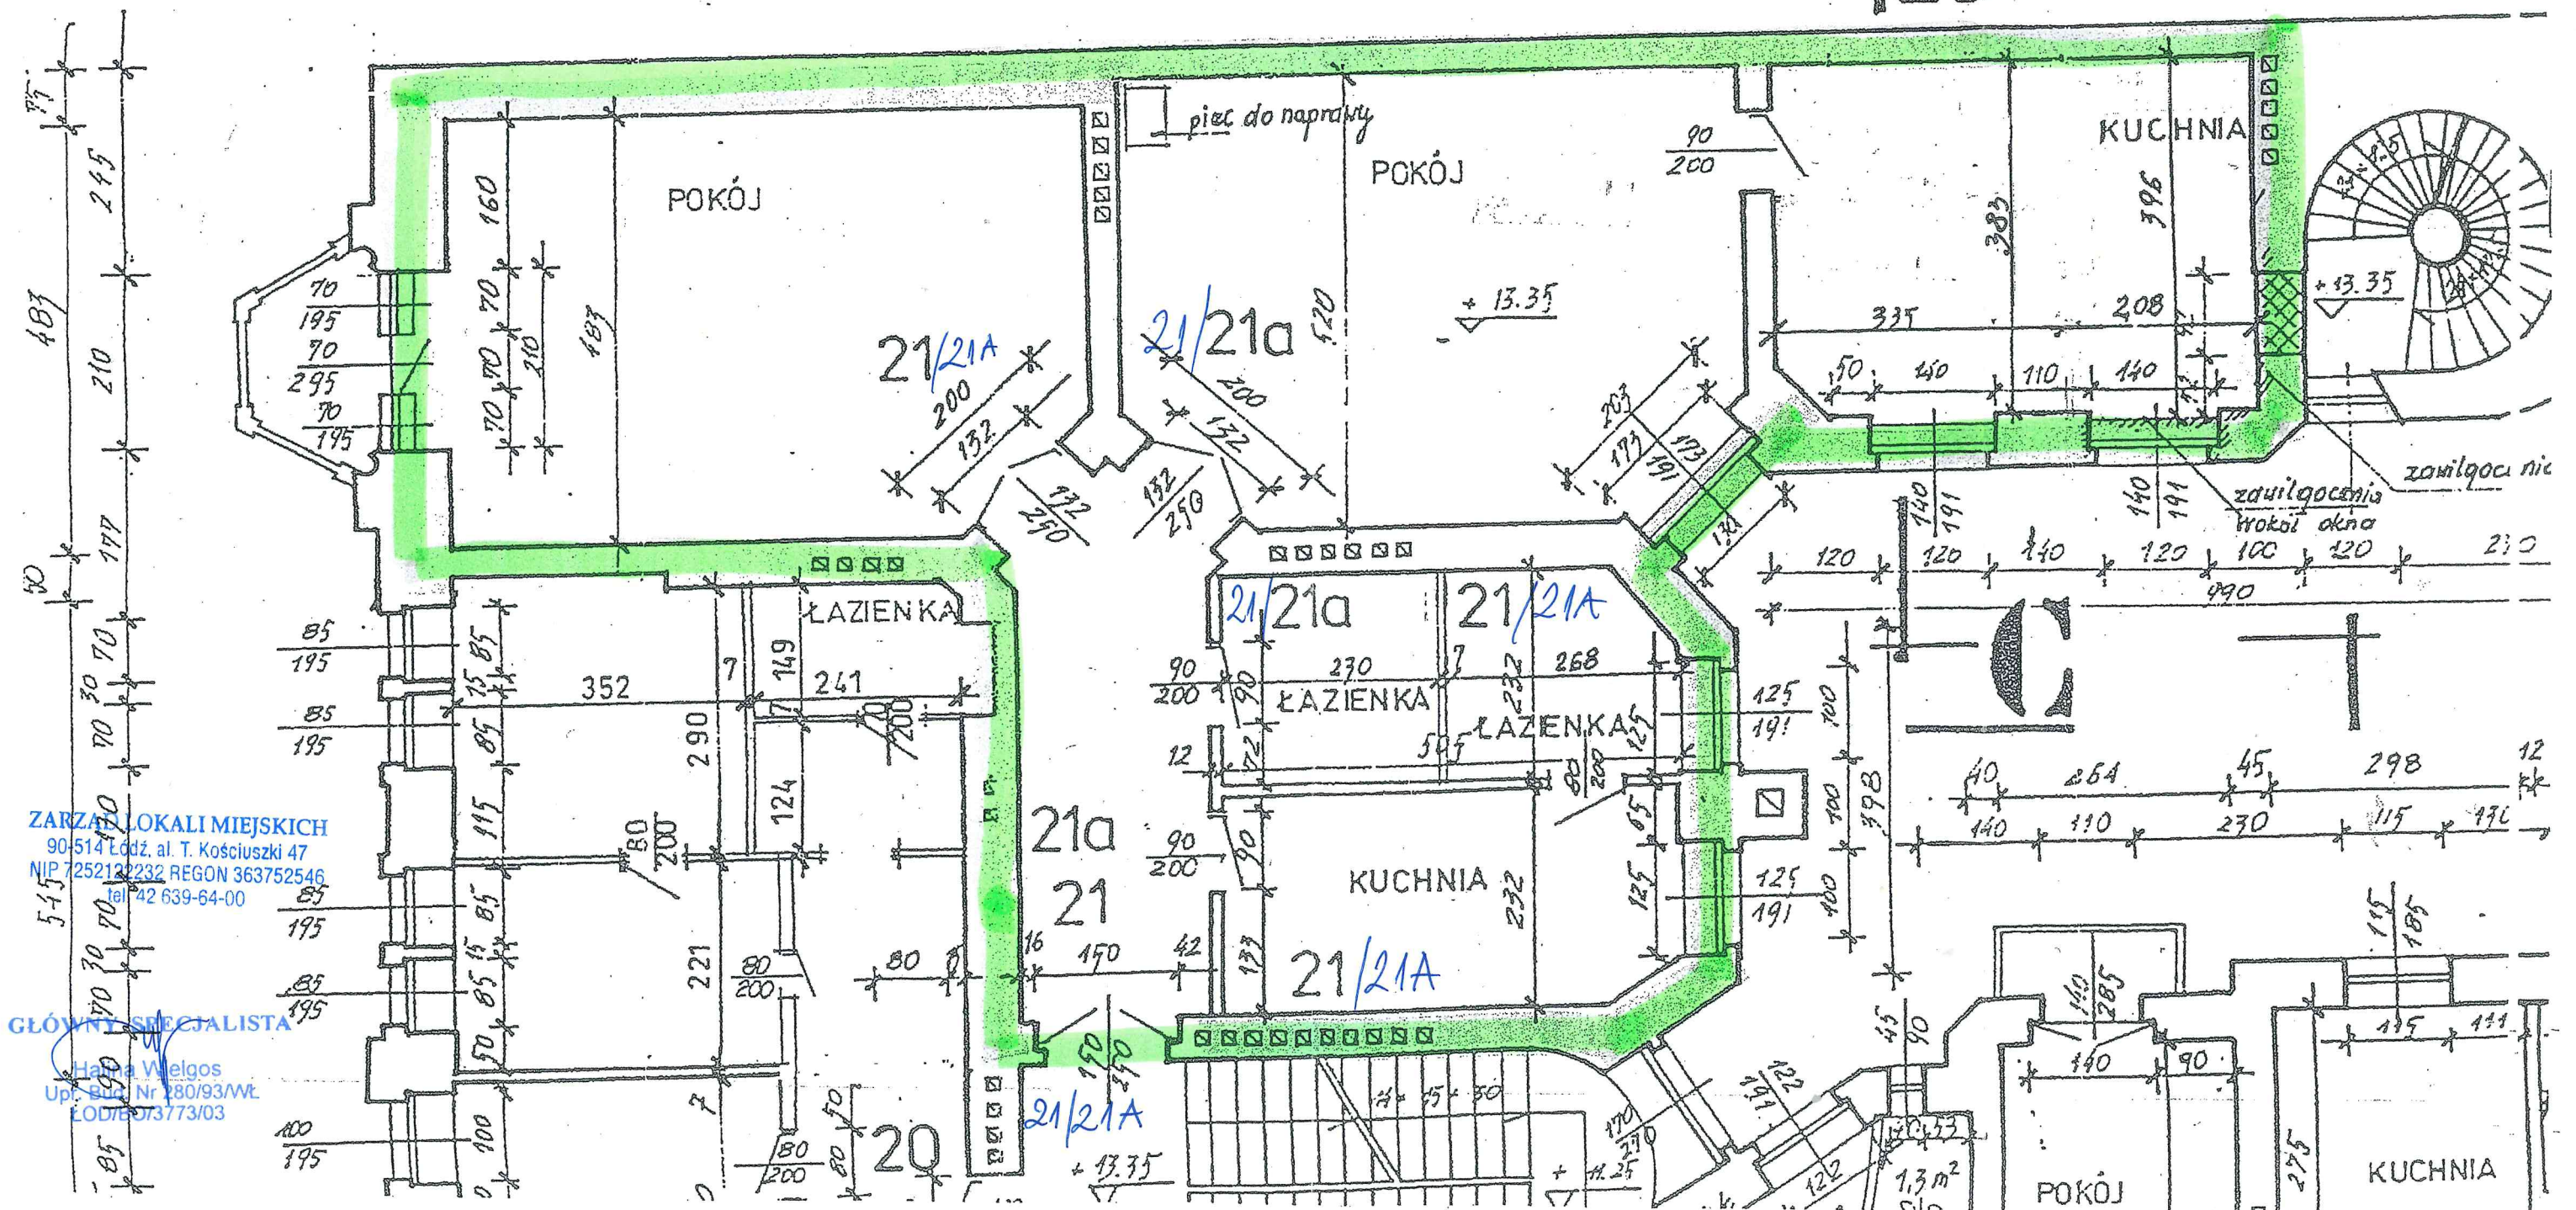


RZUT III PIĘTRA

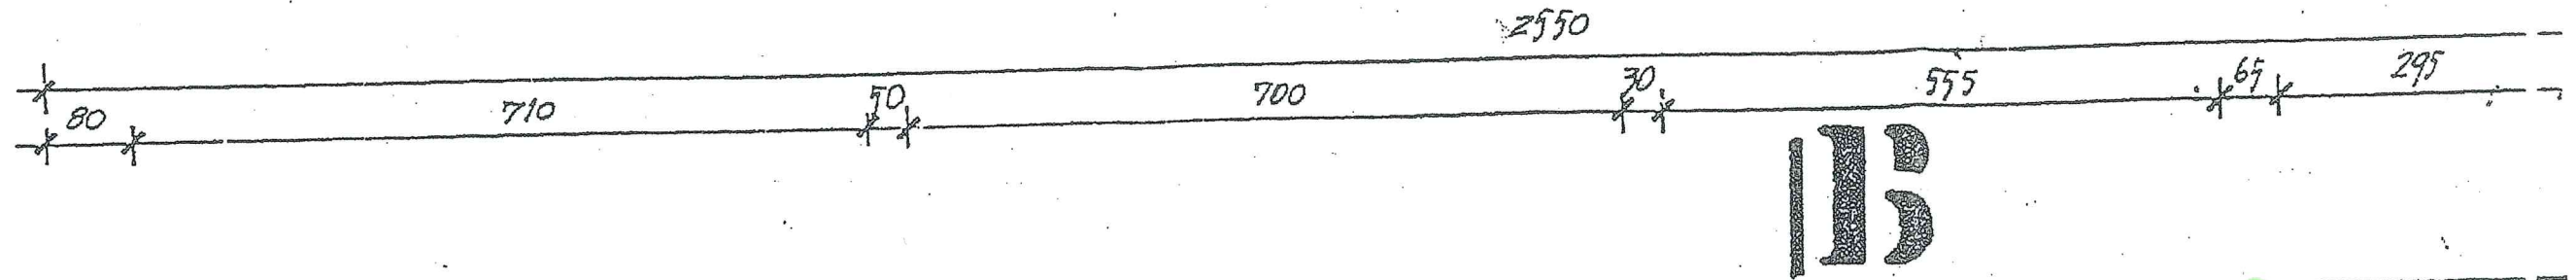

ZARZĄDCA OKALI MIEJSKICH
90-514 Łódź, al. T. Kościuszki 47
NIP 725212232 REGON 363752546
tel. 42 639-64-00

GŁÓWNY SPECJALISTA

Halina Wielgos
Up. Bud. Nr 280/93/WŁ
ŁÓDŹ 073773/03