
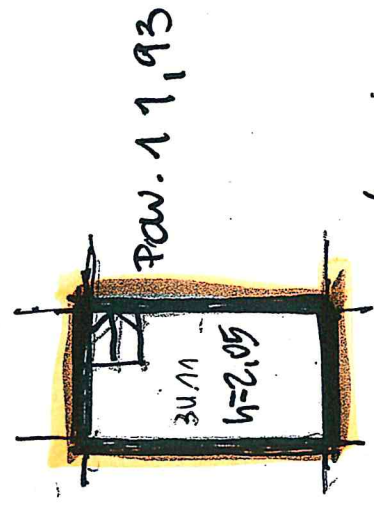



*Piotrkowska 71 Lokal 3U
- zejście do piwnicy*

ZARZĄD LOKALI MIEJSKICH
90-514 Łódź, al. T. Kościuszki 47
NIP 725212232 REGON 36375254
tel 42 639-64-00

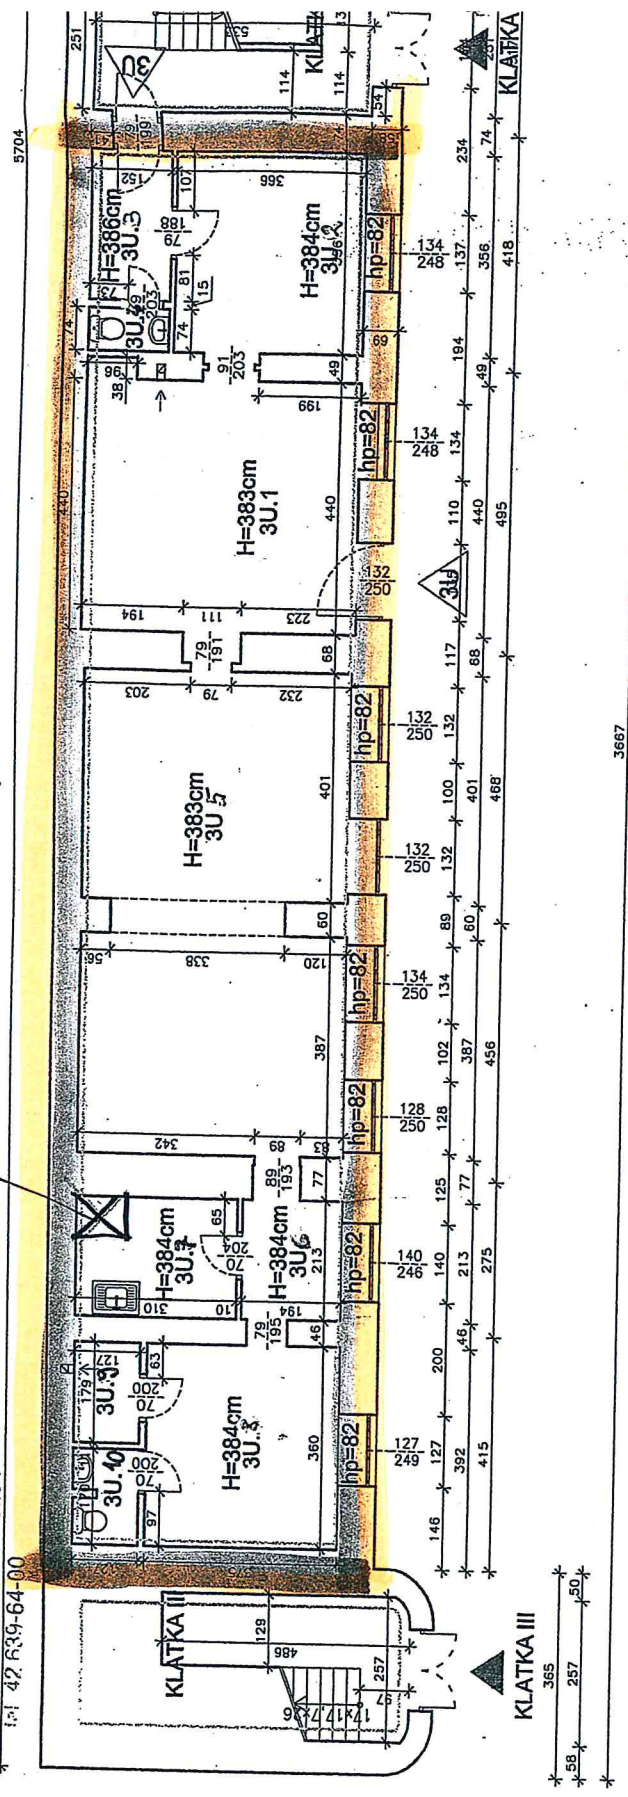

pow. 11,93

podziem. - 1 / piwnica

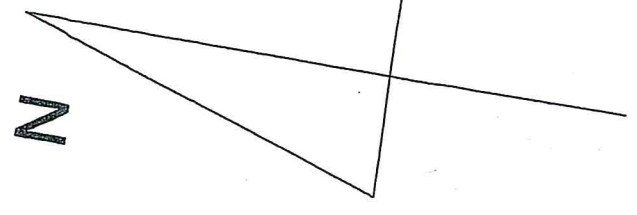

ZARZĄD LOKALI MIEJSKICH
90-514 Łódź, al. T. Kościuszki 47
NIP 725212232 REGON 36375254
tel 42 639-64-00

HALINA WIELGOS

opr. bud. 13.1 pkt 2
Nr 280/93/WŁ.

*za zgodność
z oryginałem*

