


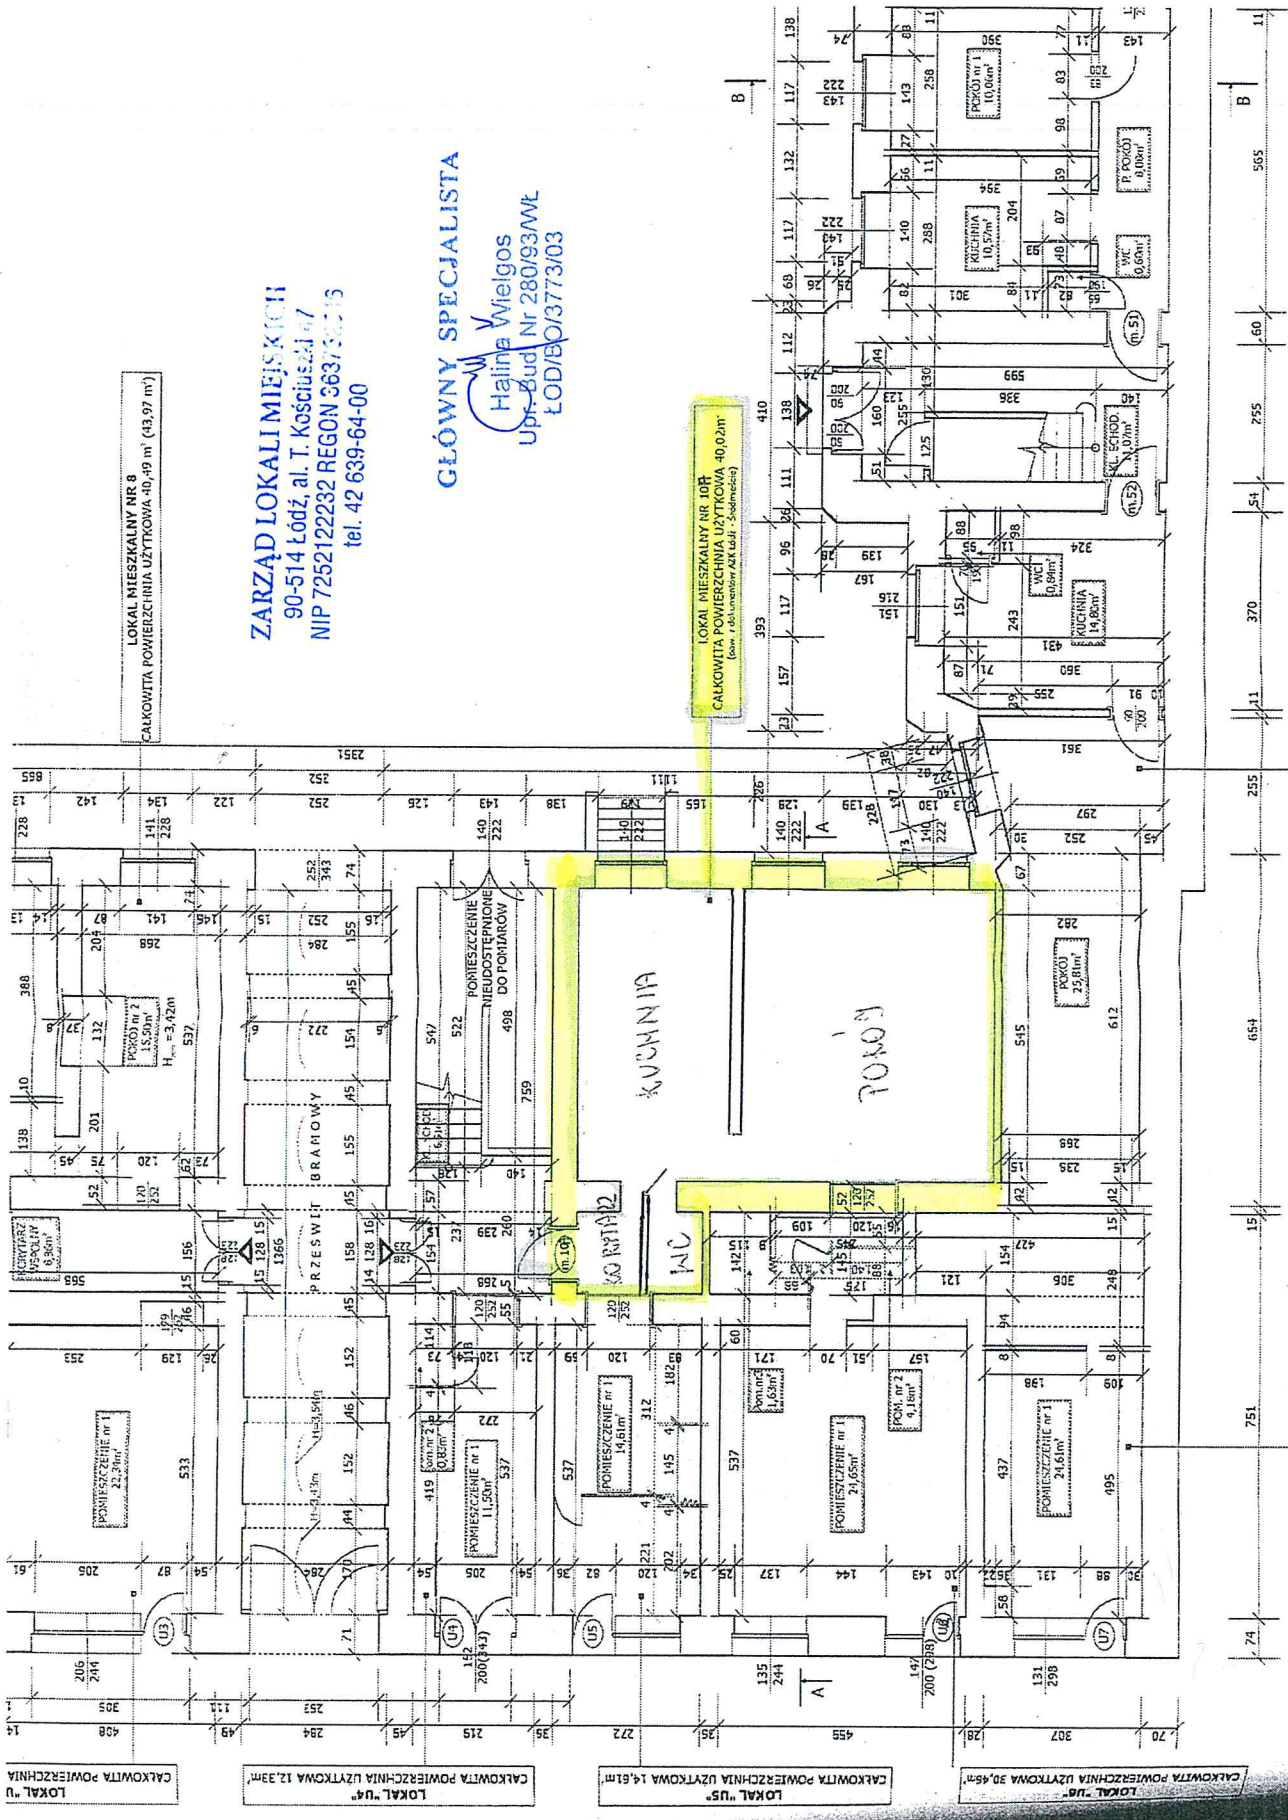

LOKAL MIESZKALNY NR 8
CAŁKOWITA POWIERZCHNIA UŻYTKOWA 40,49 m² (43,97 m²)

ZARZĄD LOKALI MIEJSKICH
90-514 Łódź, al. T. Kościuszki 47
NIP 725212232 REGON 363752115
tel. 42 639-64-00

GŁÓWNY SPECJALISTA
Hajna Wielgos
Up. Bud. Nr 280/93/WŁ
ŁÓDŹ/BO/3773/03

LOKAL MIESZKALNY NR 10P
CAŁKOWITA POWIERZCHNIA UŻYTKOWA 40,02 m²
(dane i dokumentacja Ark. Łódź - Sąd Miejski)

LOKAL MIESZKALNY NR 52
CAŁKOWITA POWIERZCHNIA UŻYTKOWA 41,95 m²

LOKAL "U7"
CAŁKOWITA POWIERZCHNIA UŻYTKOWA 24,61 m²


LOKAL "U4"
CAŁKOWITA POWIERZCHNIA UŻYTKOWA 12,33 m²

LOKAL "U5"
CAŁKOWITA POWIERZCHNIA UŻYTKOWA 14,61 m²

LOKAL "U6"
CAŁKOWITA POWIERZCHNIA UŻYTKOWA 30,45 m²

LOKAL
CAŁKOWITA POW.

UL. KILIŃSKIEGO 47 M 10A

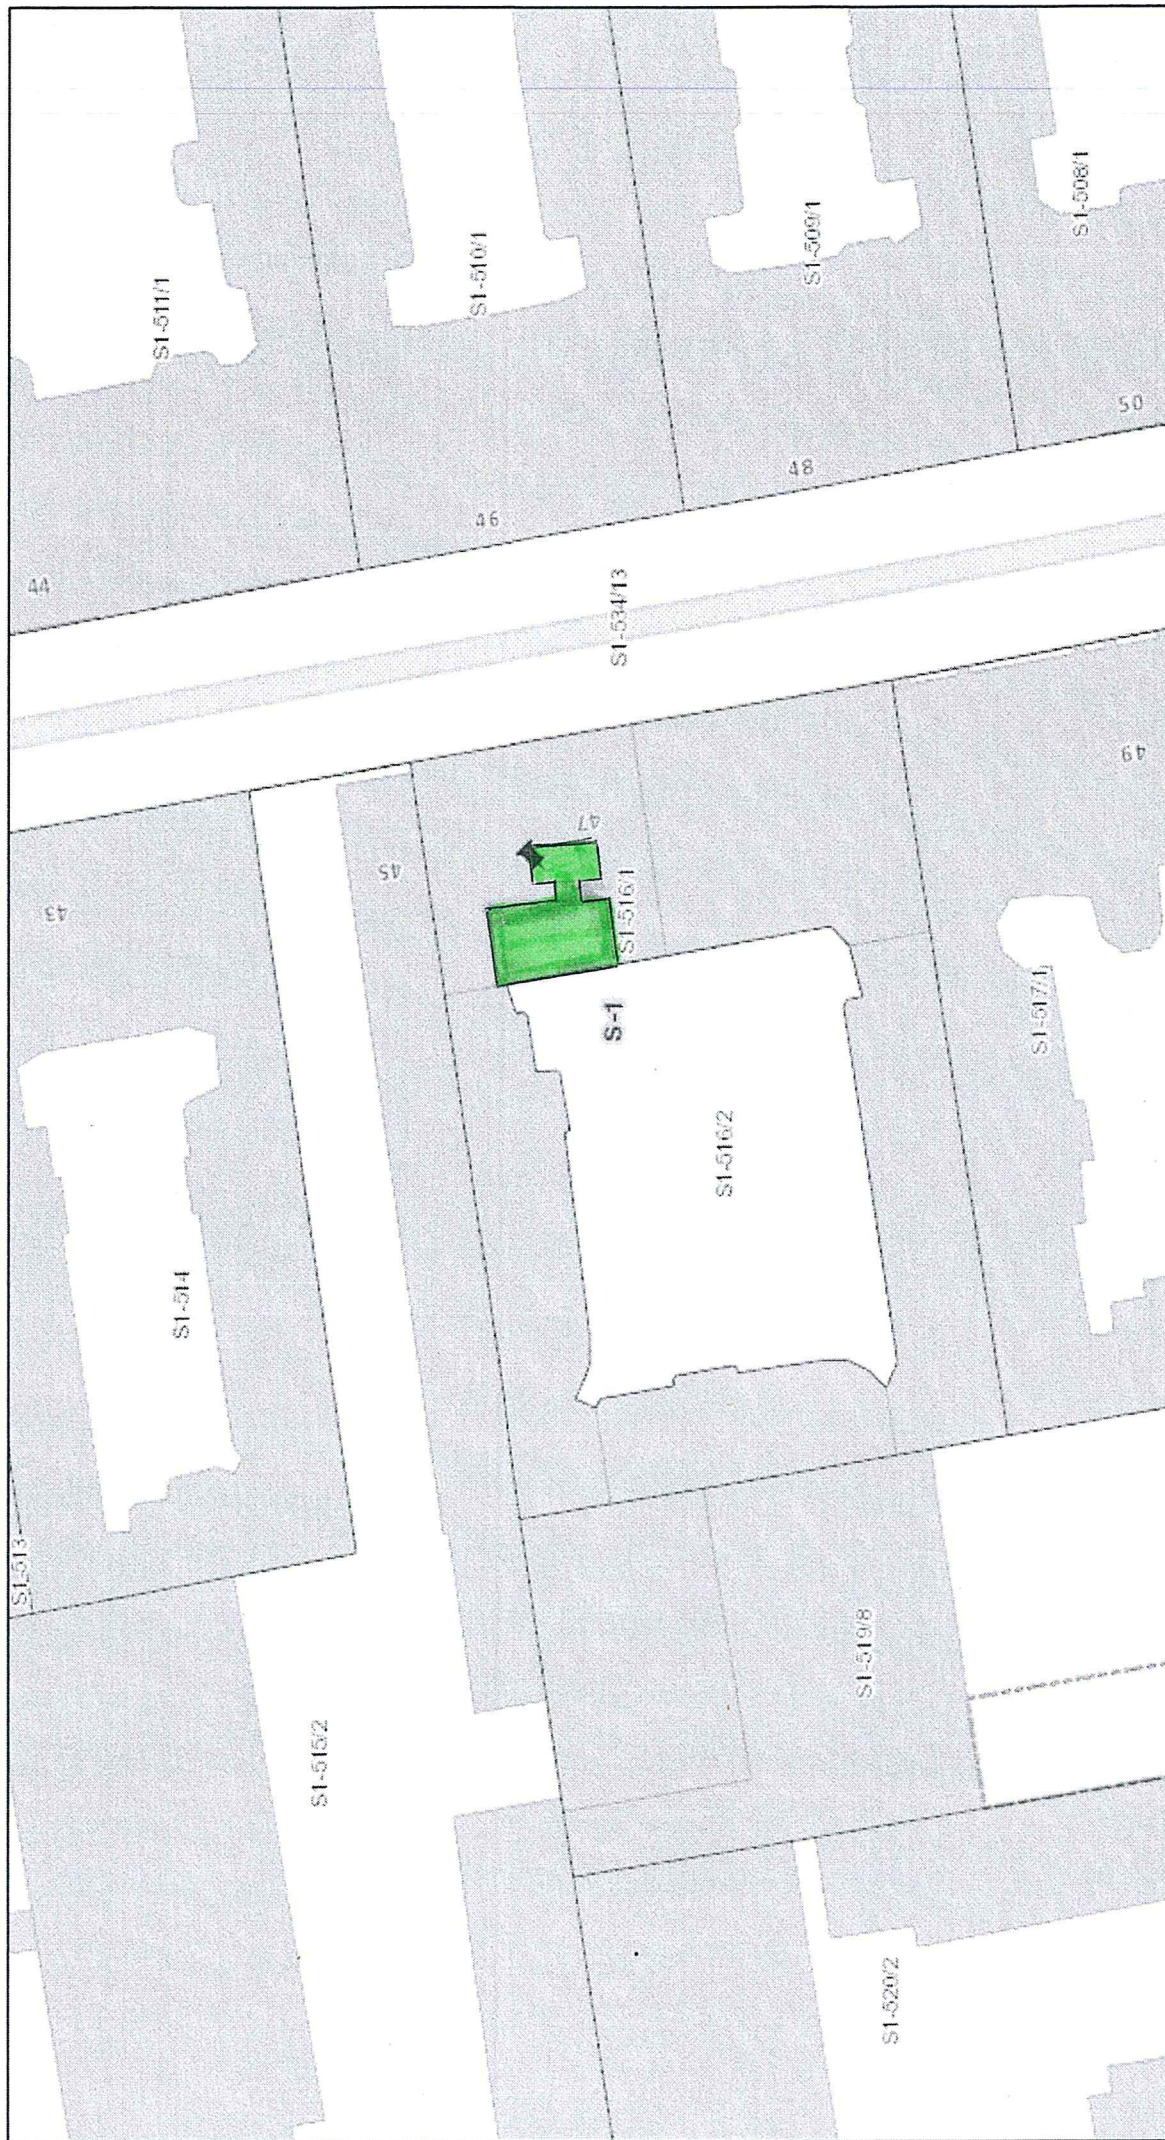

czerwiec 3, 2020

- Budynki
- wybudowany
 - pozostałe
 - w budowie
- Adresy
- obryby
- Nieruchomości na sprzedaż
- mieszkania
 - nieruchomości niezabudowane
- nieruchomości zabudowane
- nieruchomości użytkowe

1:500
0 0,01 0,02 km
0 0,01 0,02 mi

ZARZĄD LOKALNOŚCI
90-514 Łódź, al. T. Kościuszki 47
NIP 7252122232 REGON 363750033

GŁÓWNY SPECJALISTA

Hanna Wielgos
Upr. Bud. Nr 280/93/MWŁ
ŁÓDŹ BO/3773/03

ul. Glinińskiego 47 m. 11A