


KILIŃSKIEGO 44 m 15

KALINA WIELGOS
Lp. bud. 13.1 pkt 2
Nr. 200/93/WŁ

ZARZĄD LOKALI MIEJSKICH
66-514 Łódź, ul. Kosciuszki 47
NIP 7252122232 REGON 363752546
tel. 42 635 84 00

WYNIKI SPECJALISTA
Halina Wielgos
Bud. Nr. 280/93/AA
LTD/BO/3773/03

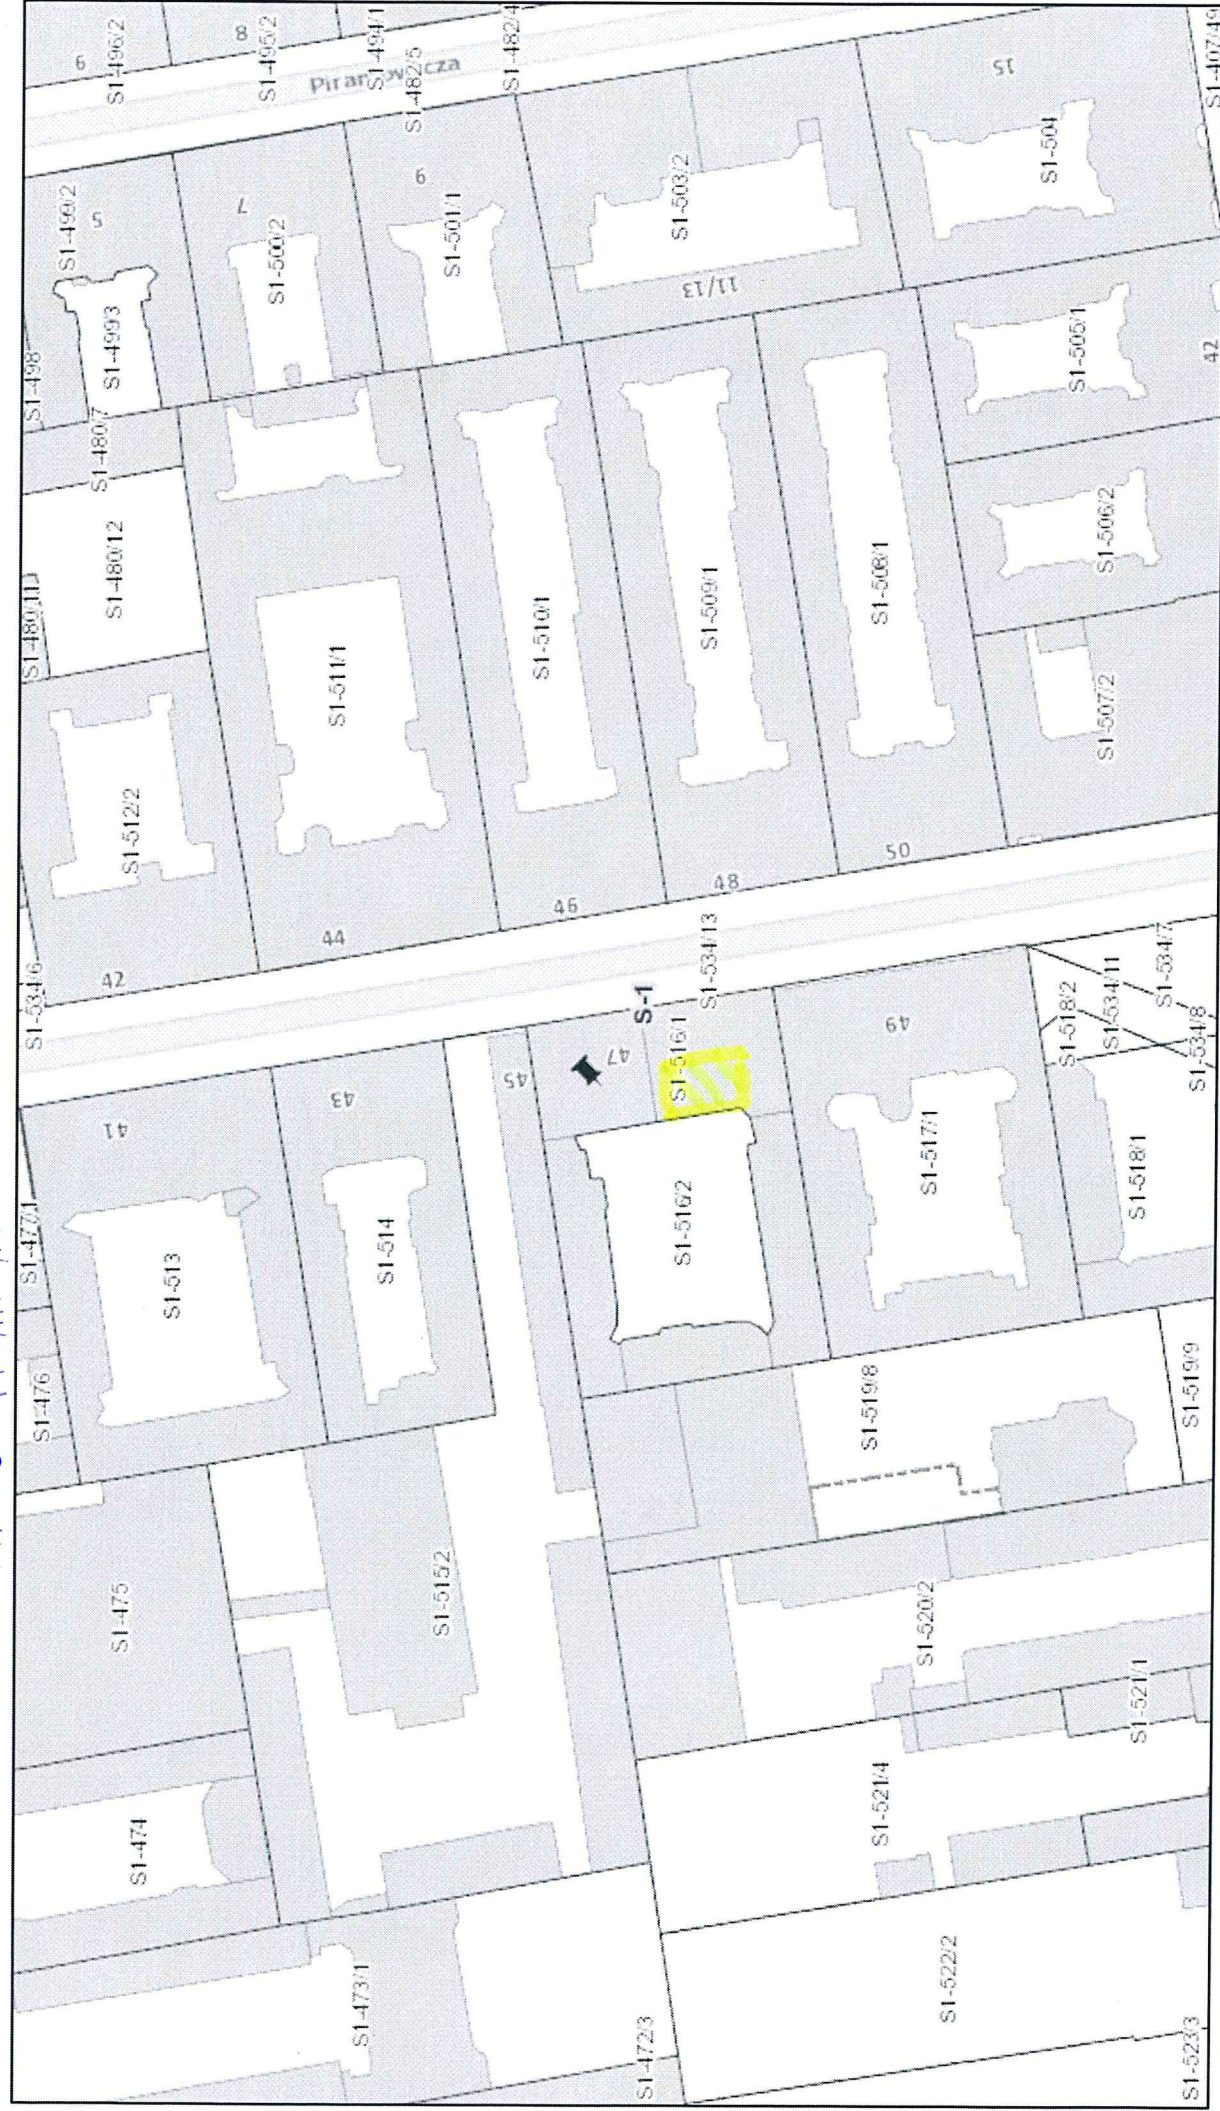

maja 22, 2020

Budynki
pozostałe
w budowie

wybudowany
Działki

Adresy
Obręby

Obszar turystyczny
Nieruchomości na sprzedaż

nieruchomości niezabudowane
nieruchomości zabudowane

GŁÓWNY SPECJALISTA
Halina Witkowska
Upr. Sąd. Nr 280/93/Wt.
ŁÓDŹ/BO/3773/03

ZARZĄD LOKALNIEJSKICH
90-514 Łódź, al. T. Kościuszki 47
NIP 725212232 REGON 363752546
tel. 42 639-64-00

1:1 000
0,03 mi
0,05 km