


UL. KILIŃSKIEGO 47 M. 25

LOKAL MIESZKALNY NR 23
CAŁKOWITA POWIERZCHNIA UŻYTKOWA 24,54m²

LOKAL MIESZKALNY NR 24
CAŁKOWITA POWIERZCHNIA UŻYTKOWA 26,71m²

LOKAL MIESZKALNY NR 24'
CAŁKOWITA POWIERZCHNIA UŻYTKOWA 11,11m²

LOKAL MIESZKALNY NR 25
CAŁKOWITA POWIERZCHNIA UŻYTKOWA 44,15m²

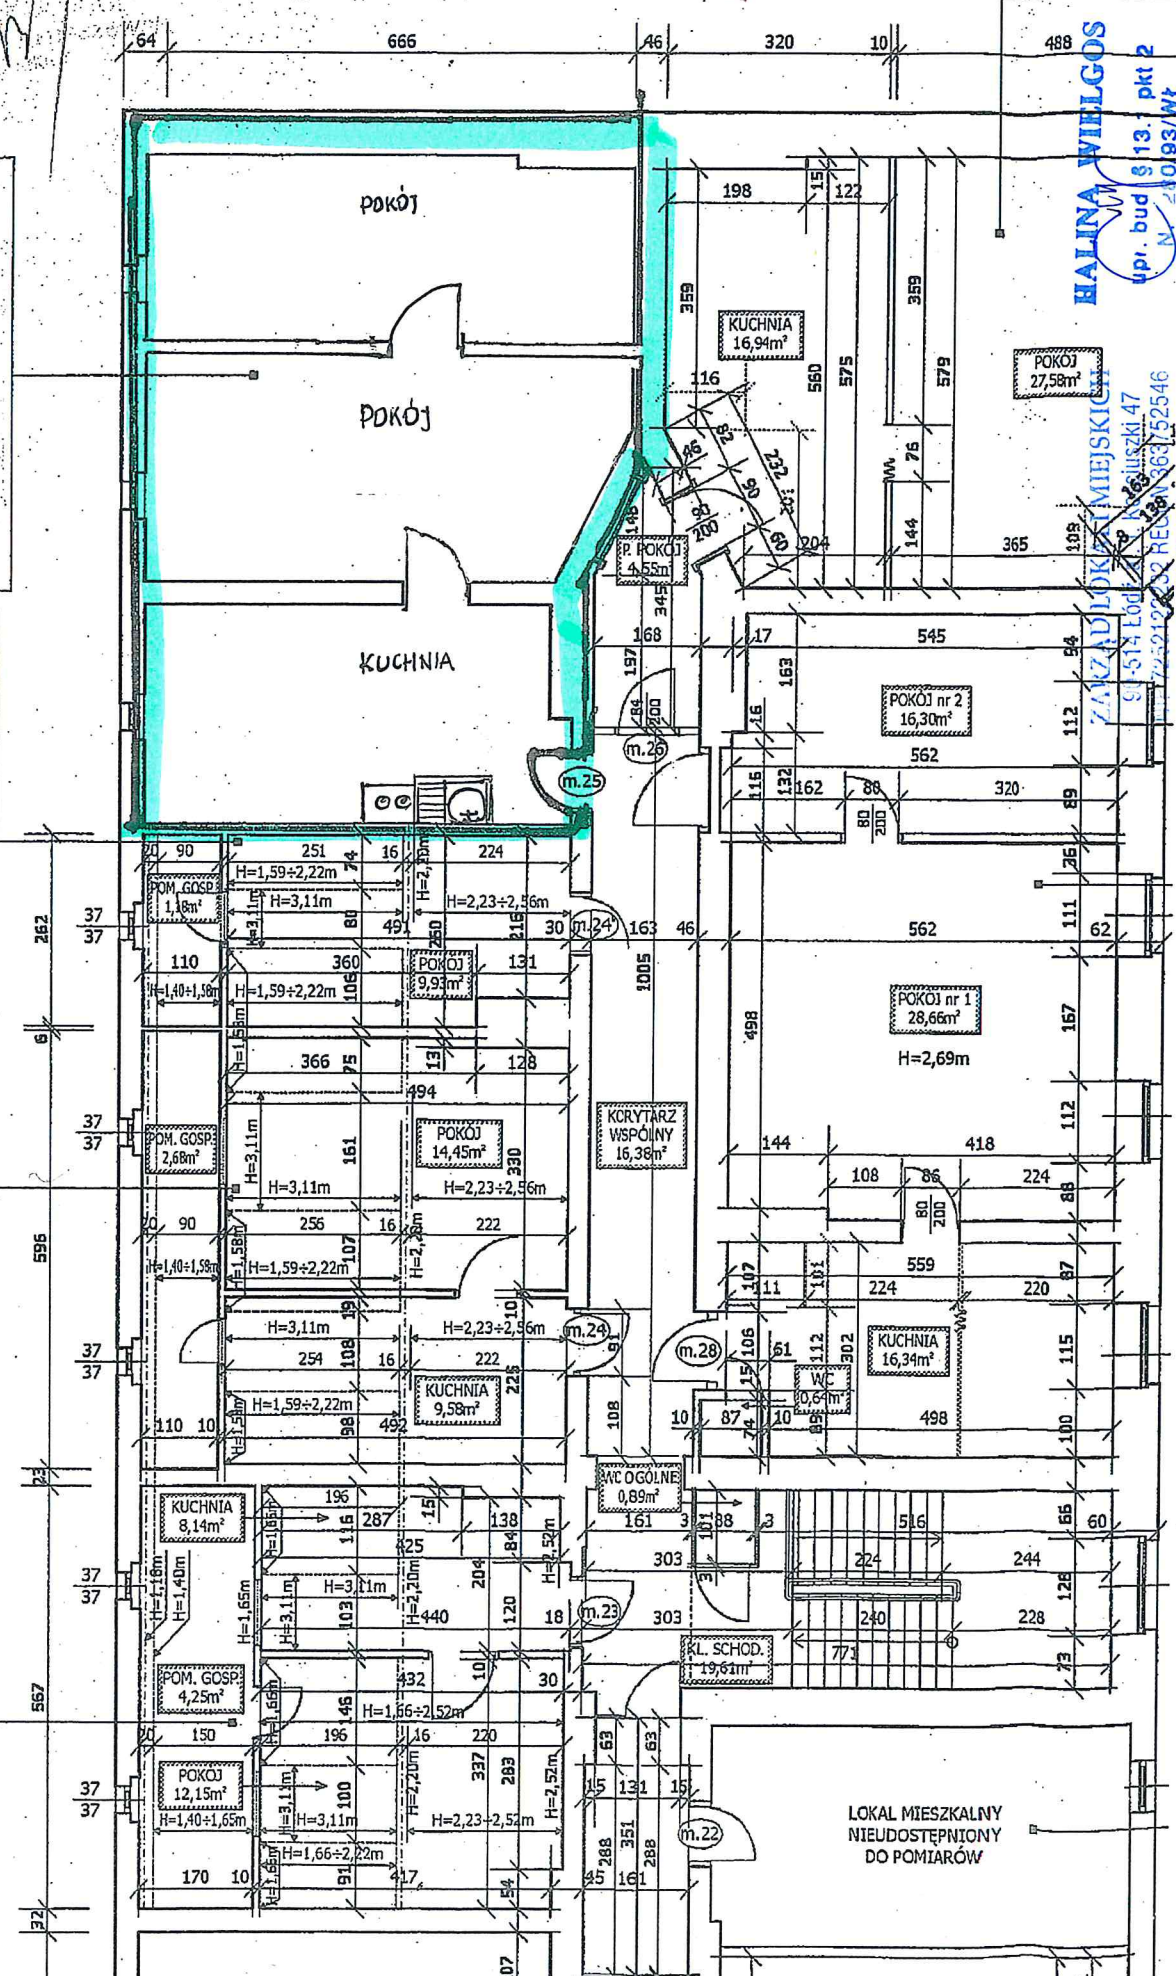

za zgodność
z oryginałem

LOKAL MIESZKALNY NR 26
CAŁKOWITA POWIERZCHNIA UŻYTKOWA 49,07m²

HALINA WIELGOS
pr. bud § 13. pkt 2
N 10193/WŁ

ZAKADŁO KARTOGRAFICZNO-GEODEZYJNE
ul. 514 Łódź 9 N 66
79-521-22-22 REKON. 363/52546
tel. 42 530-62-00


UL. KILIŃSKIEGO 47 M. 25

InterSIT



marca 23, 2021

- Ronda w budowie Działki Obręby
- Budynki wybudowane Adresy
- pozostałe

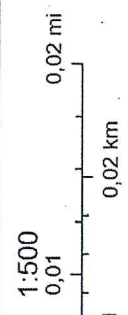

HALINA WIELGOS
 upr. bud. § 1b.1 pkt 2
 Nr. 280/93/WŁ

ZARZĄD LOKALI MIEJSKICH
 90-514 Łódź, al. T. Kościuszki 47
 NIP 725212232 REGON 363752546
 tel. 42 539-64-00