


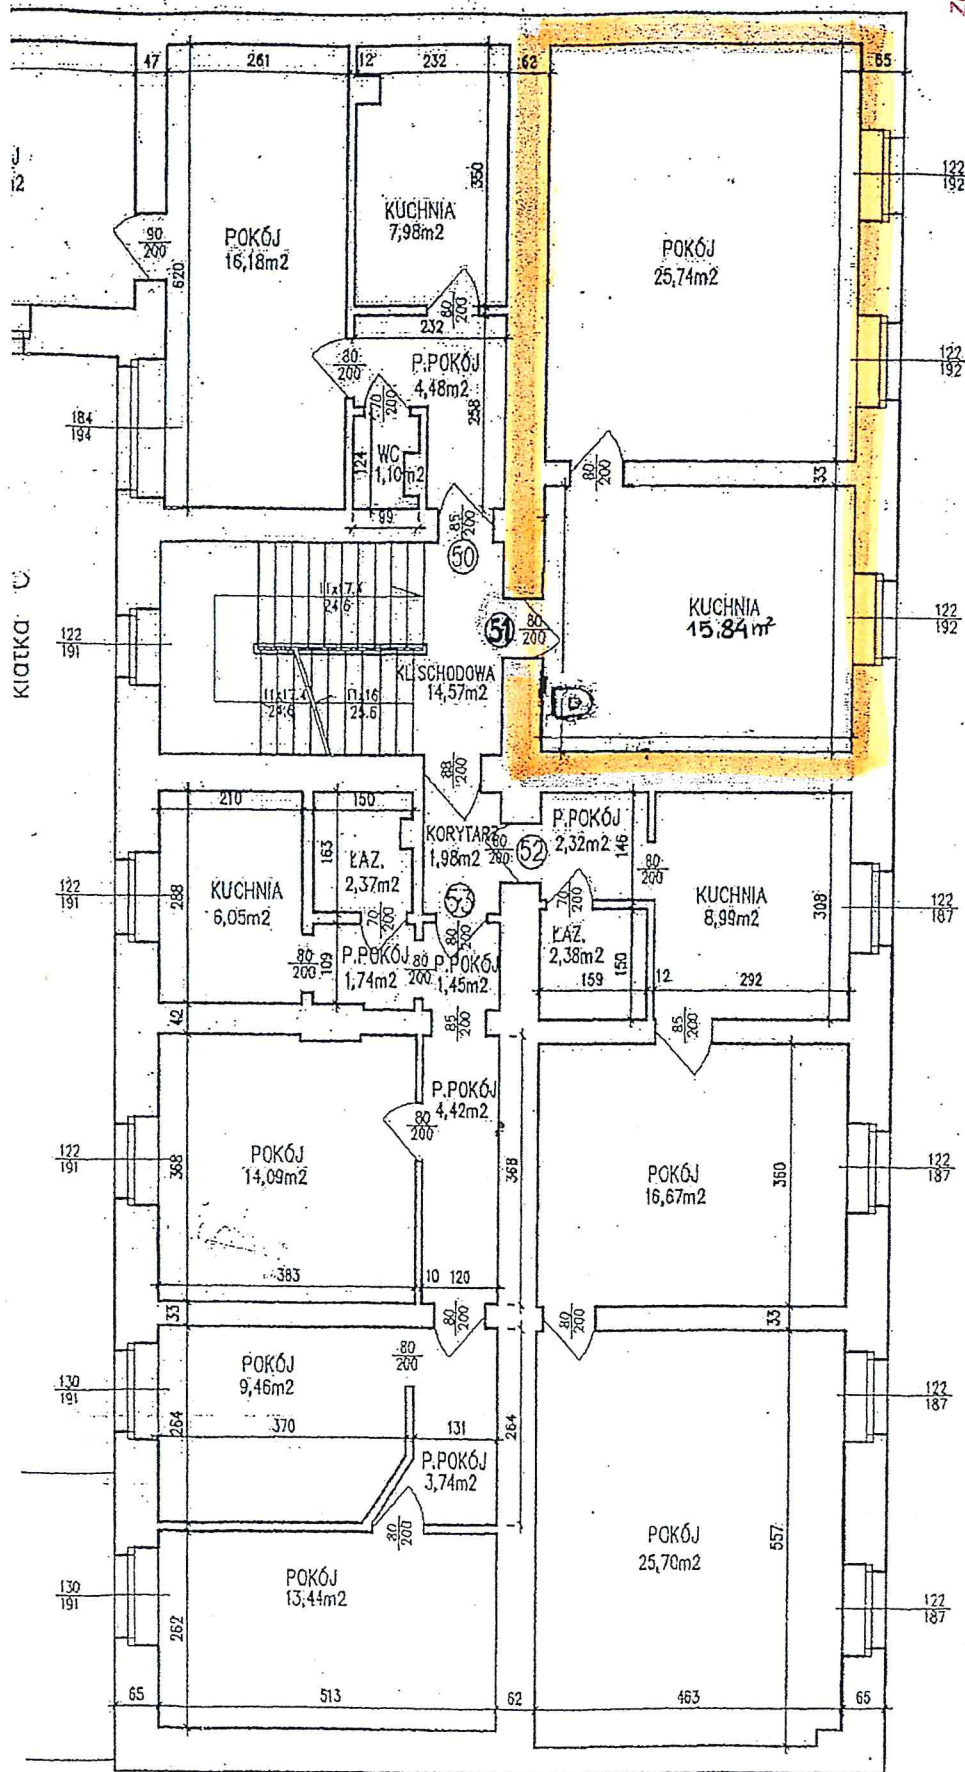

za zgodność  
z oryginałem

HAJINA WIELGOS

upr. bud. 13.1 pkt 2  
Nr. 230/93/WŁ

ZARZĄD LOKALI MIEJSKICH  
90-514 Łódź, al. T. Kościuszki 47  
NIP 725212232 REGON 363752546  
tel. 42 639-64-00

FORMA

Zakład Projektowo - Wykonawczy

92-318 Łódź, al. Piłsudskiego 135 tel./fax) 042-6746340 e-mail: forma\_ajm@poczta.onet.pl

INWESTOR: ADMINISTRACJA NIERUCHOMOŚCIAMI ŁÓDŹ-ŚRÓDMIEŚCIE

OBIEKT: WŁÓKIENNICZA 18

RZUT II-go PIĘTRA

|                                                              |                      |                        |               |
|--------------------------------------------------------------|----------------------|------------------------|---------------|
| PROJEKTANT:<br>inż. Tadeusz Koszałski<br>ul. Łódź 14/200 Wł. | BRANŻA:<br>BUDOWLANA | UMIOWANE:<br>2/ZP/2007 | TOM NR:       |
| PRACOWNIA:                                                   | SKALA:<br>1:100      | DATA:<br>10.2007r.     | RYS. NR:<br>5 |
| PRACOWNIA:                                                   |                      |                        |               |