


UL. KOPCIŃSKIEGO 39A M. 25

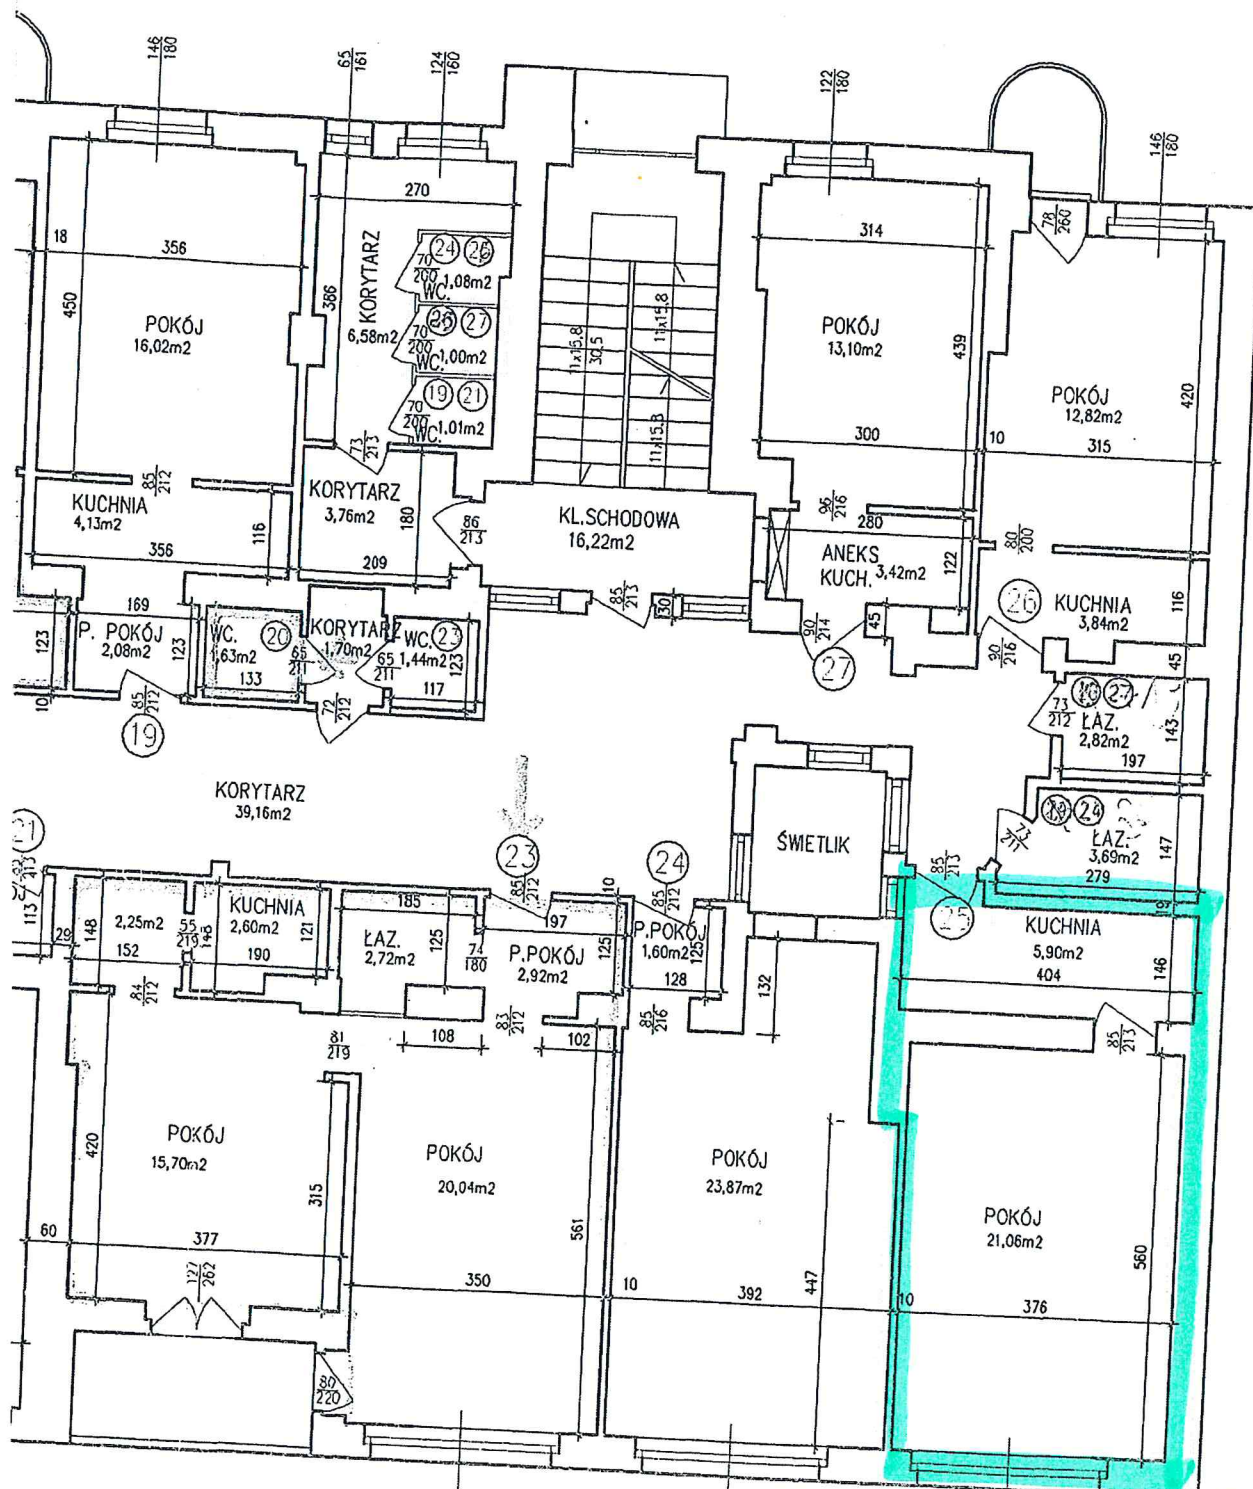

ZARZĄD LOKALI MIEJSKICH
90-514 Łódź, al. T. Kościuszki 47
NIP 7262122232 REGON 363752516
tel. 42 639-64-00

HALINA WIELGOS
upr. bud. § 13.1 pkt 2
Nr. 280/93/Wt

„FORMA” Zakład Projektowo - Wykonawczy			
92-318 Łódź al. Piłsudskiego 135		tel(fax) 042-6743340 tel. 042-6767179	
INWESTOR: ADMINISTRACJA NIERUCHOMOŚCIAMI ŁÓDŹ-ŚRÓDMIEŚCIE		e-mail: forma_ajm@poczta.onet.pl	
NAZWA RYSUNKU: RZUT III PIĘTRA		ul. Kopcińskiego 39a	
PROJEKTANT: inż. Tadeusz Koszałski		BRANŻA: BUDOWLANA	
OPRACOWAŁ: [signature]		UMOWA NR: 2/ZP/2007	
SPRAWDZAJĄCY: [signature]		SKALA: 1:100	
DATA: [blank]		RYŚ. NR: [blank]	

Rysunek nr 1

Plan sytuacyjny budynku frontowego przy
ul. Kopcińskiego 39 a m 25



ZARZĄD LOKALI MIEJSKICH
90-514 Łódź, al. T. Kościuszki 47
NIP 7252122232 REGON 363752546
tel. 42 639-64-00

HALINA WIELGOS
upr. bud. § 13.1 pkt 2
Nr. 280/93/WŁ