


# RZUT PIWNIC 1:100

ZARZĄD LOKALI MIEJSKICH  
Rejon Obsługi Najemców Nr 12  
90-360 Łódź, ul. Piotrkowska 238  
tel. 42 636-82-92

UL. BRZEŻNA 12 LOK. 1U

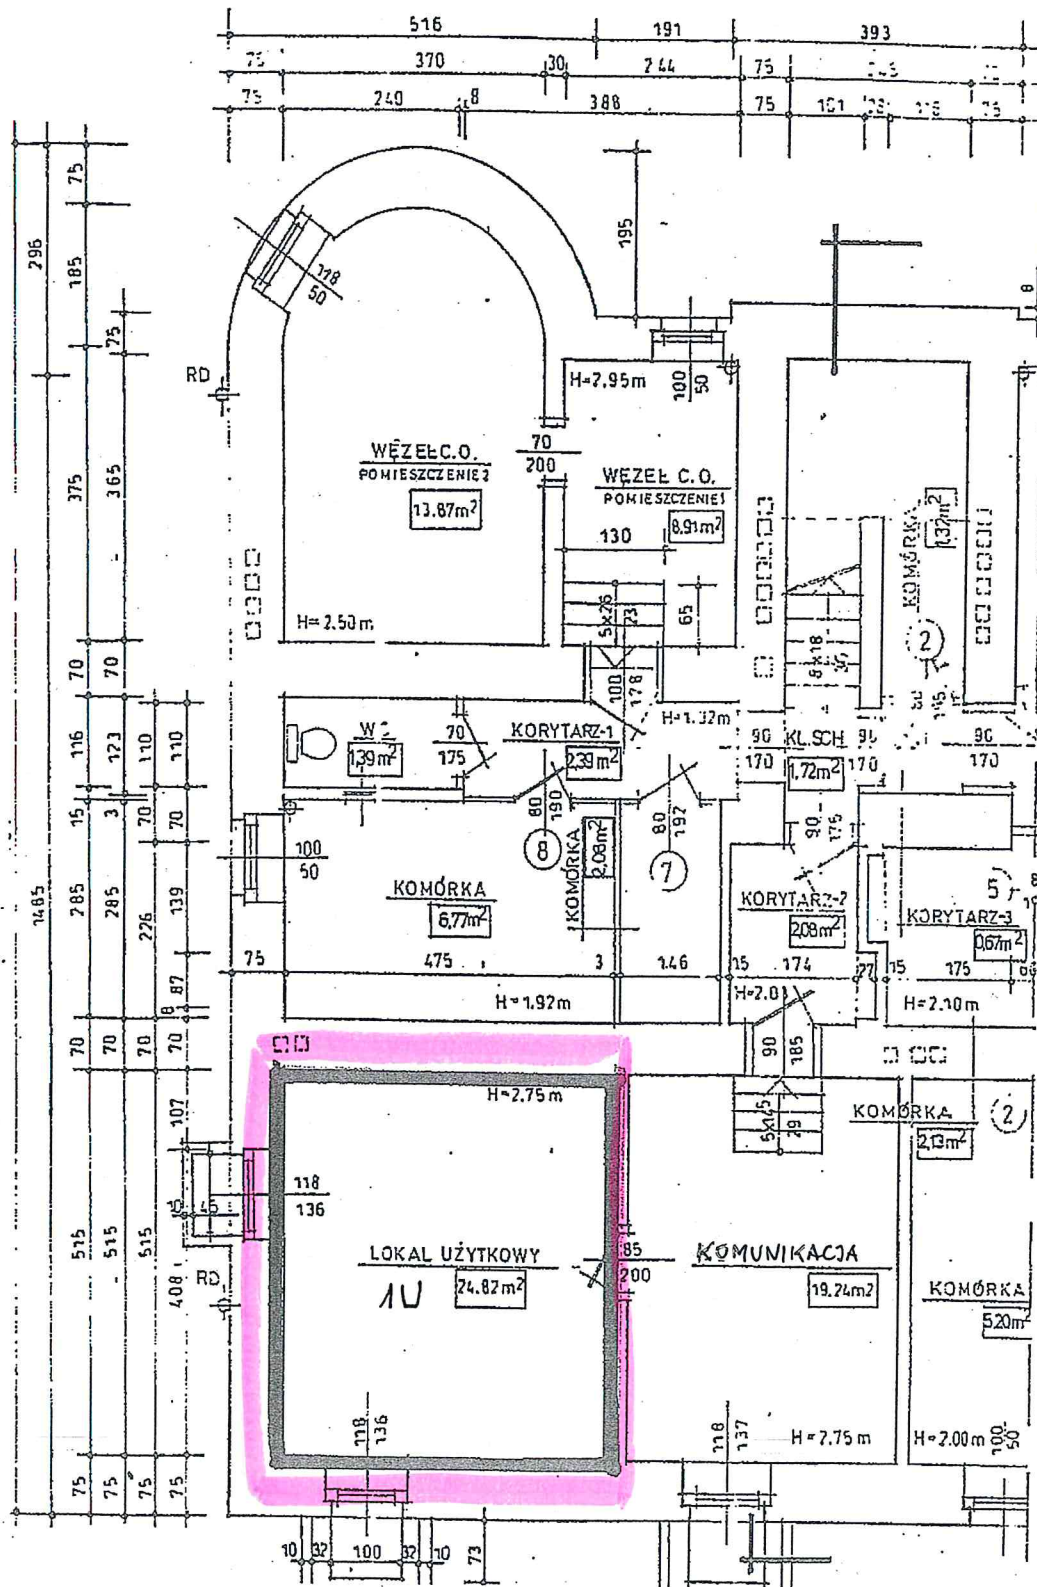


ZARZĄD LOKALI MIEJSKICH  
90-514 Łódź, al. T. Kościuszki 47  
NIP 7252122232 REGON 363752546  
tel. 42 639-64-00

GŁÓWNY SPECJALISTA  
Hanna Wójcik  
Up. Bud. Nr 23073/WŁ  
ŁÓDŹ/BOJ/3773/03

Rys nr 3

UL. BRZEŻNA 12 LOK. 14

# Mapa Łodzi

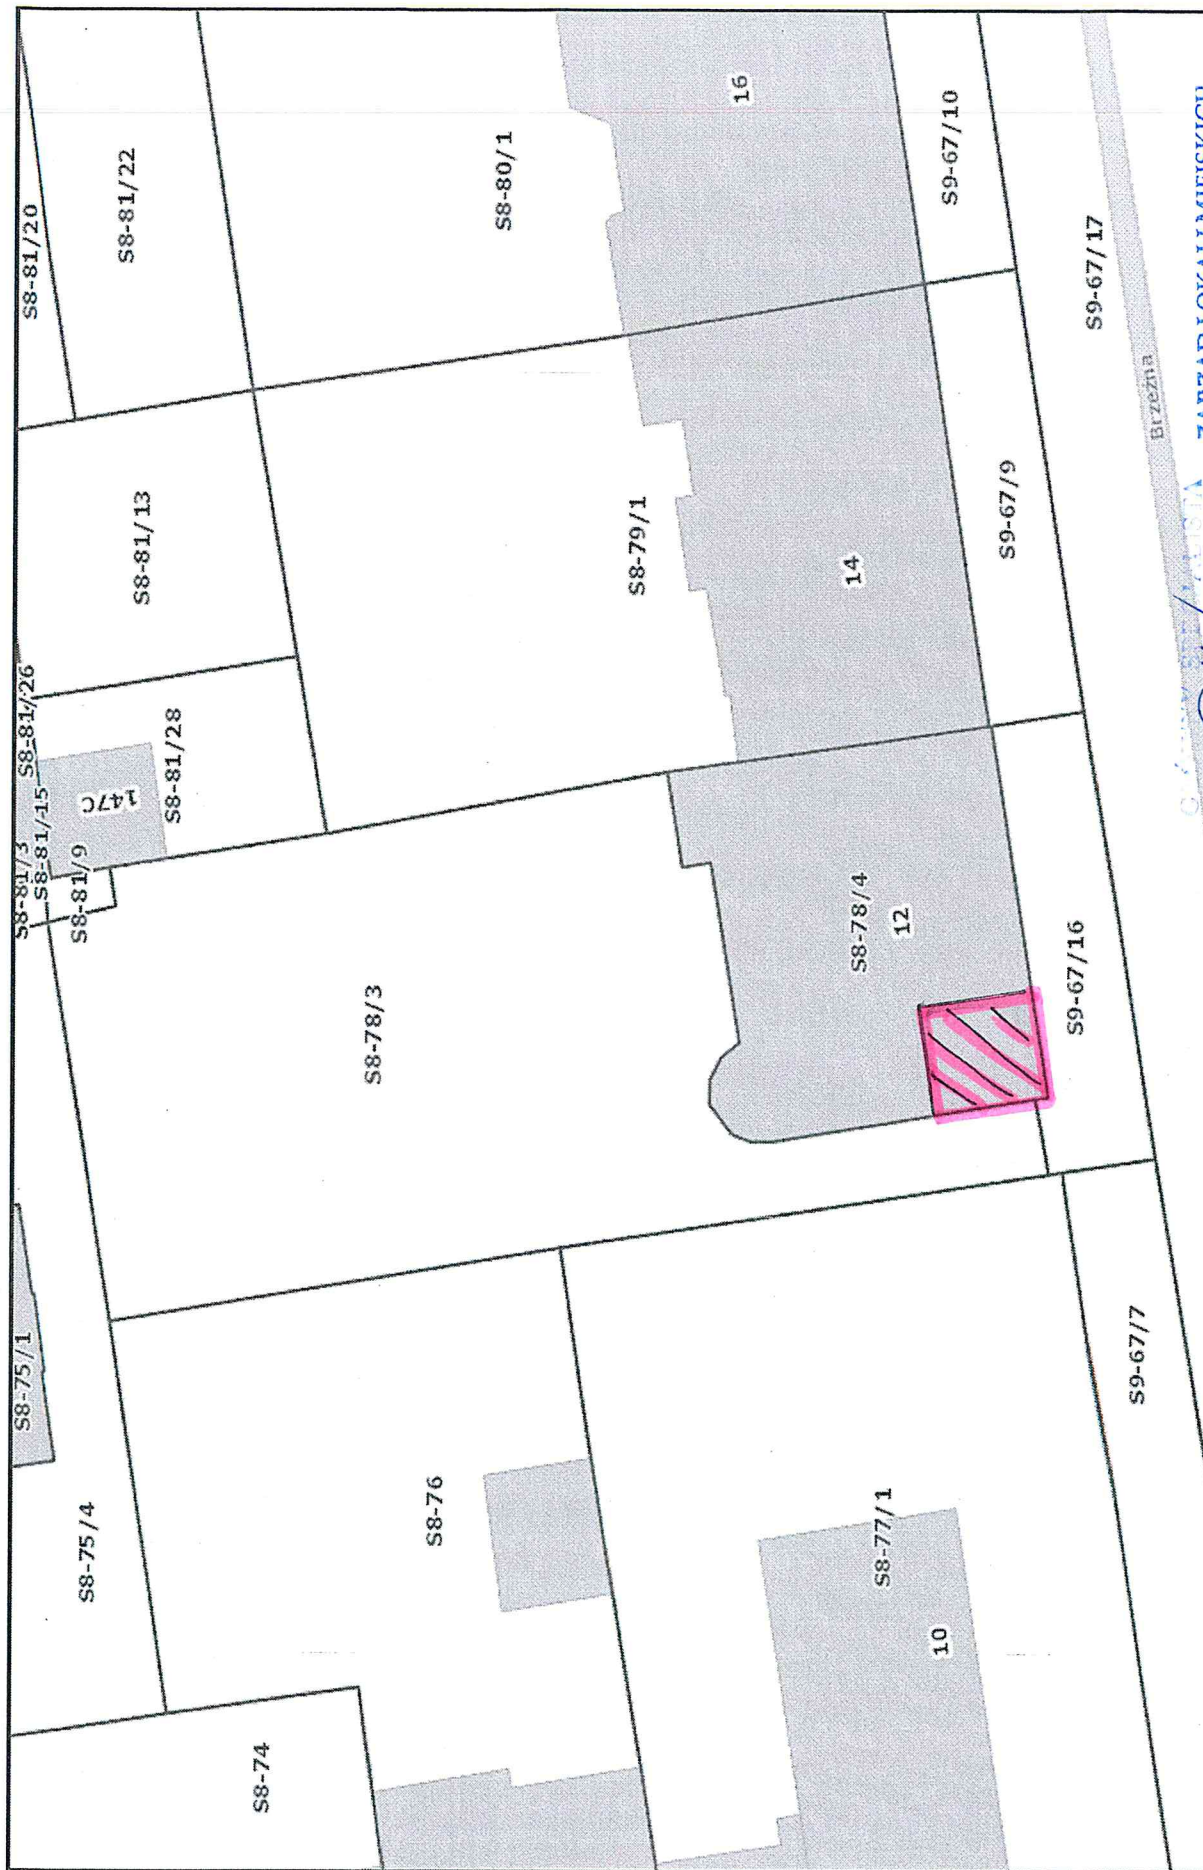

ZARZĄD LOKALI MIEJSKICH

90-514 Łódź, al. T. Kościuszki 47

NIP 725212232 REGON 363752546

tel 42 639-64-90

2020-03-23, 13:31

Upr. Budowlana 12/03/03

LOD/BOJ/73/03

ul. Brzeźna 12. lok. 14