


UL. ŻWIRKI 20 M. 8

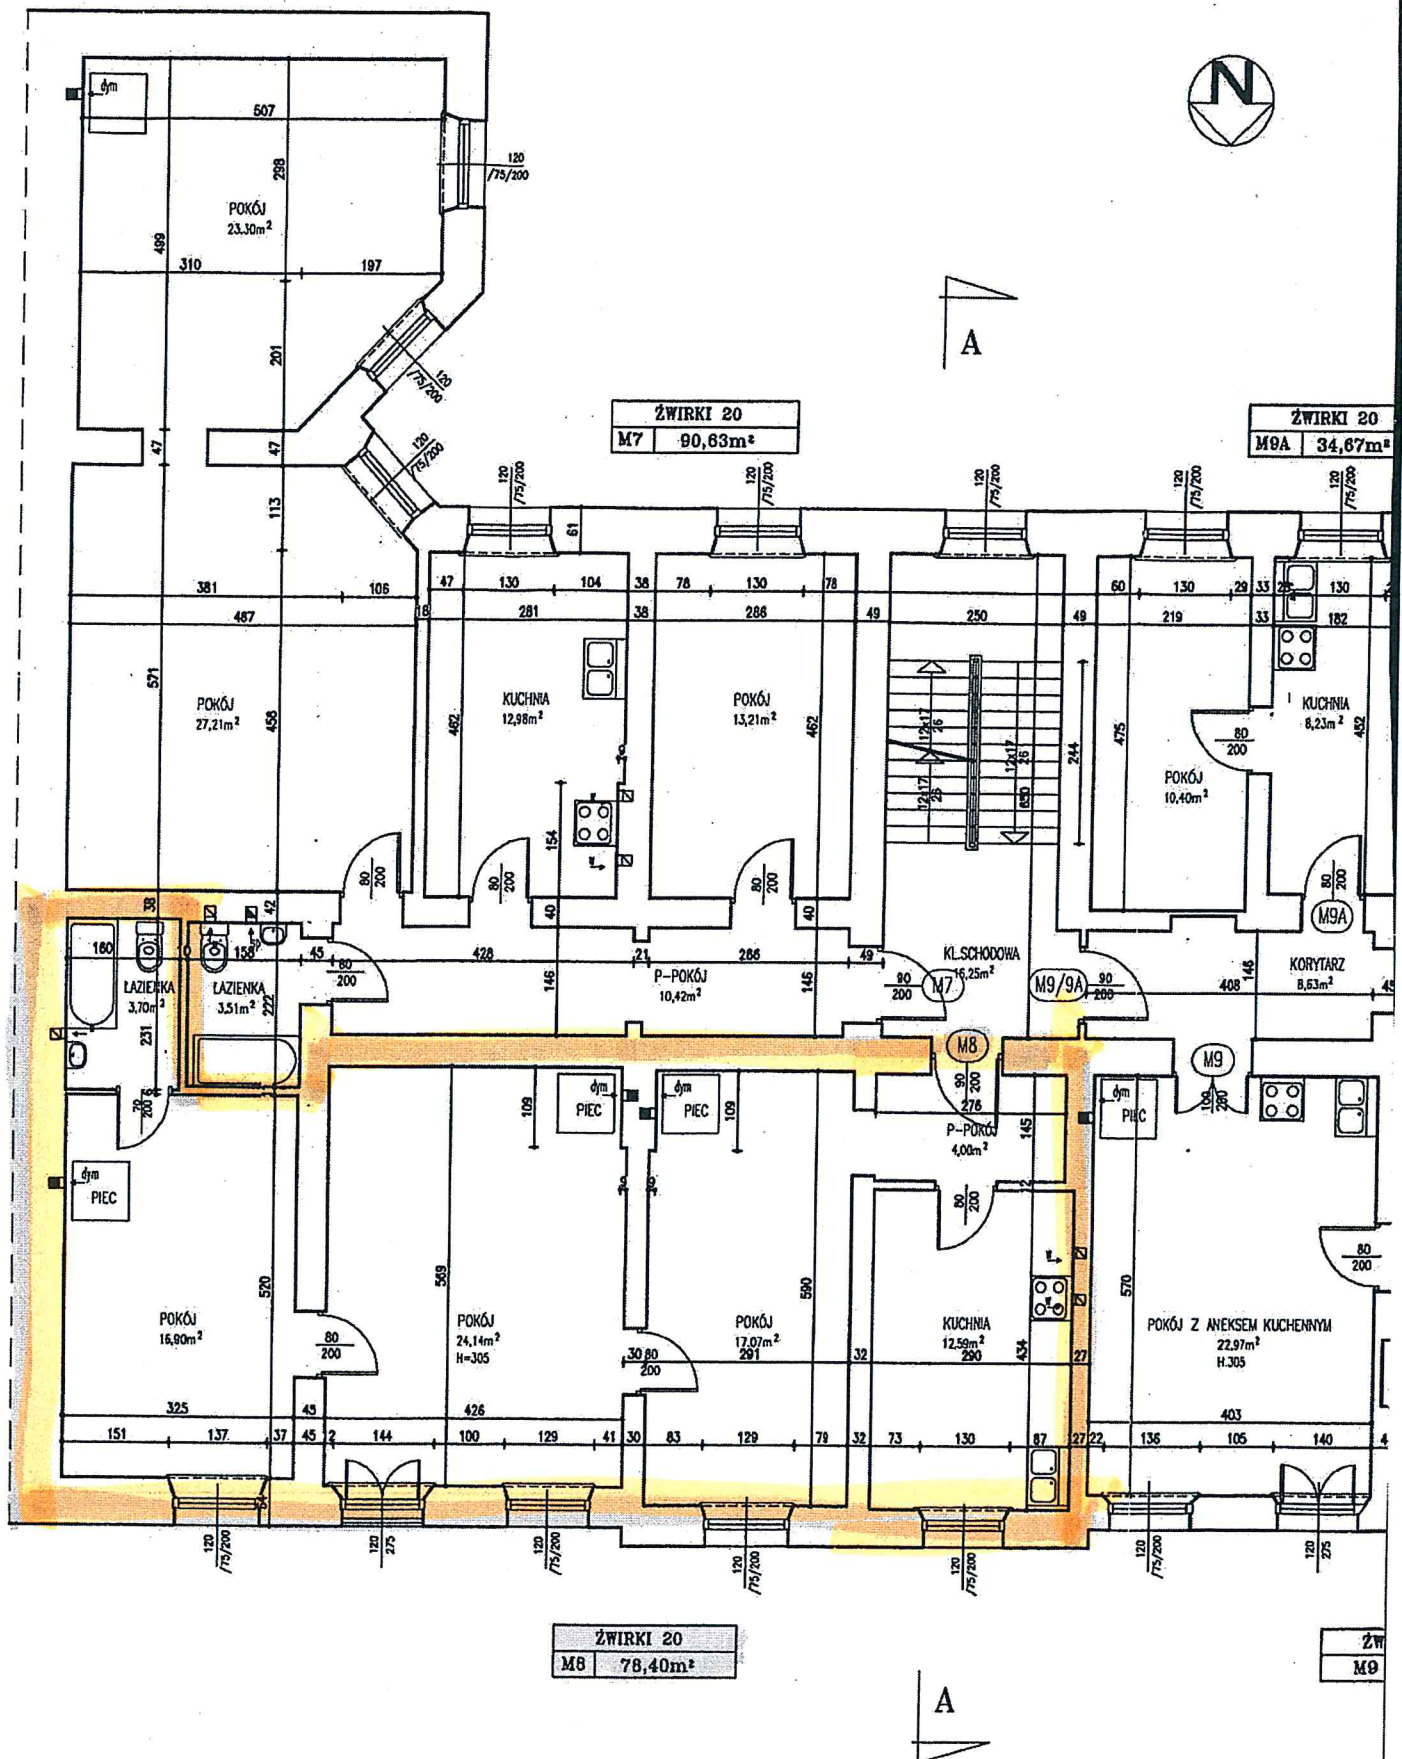

za zgodność
z oryginałem

HALINA WIELGOS

upr. bud. 9/13.1 pkt 2
Nr. 280/93/WŁ

ZARZĄD LOKALI MIEJSKICH

90-514 Łódź, al. T. Kościuszki 41
NIP 7252122232 REGON 363752346
tel. 42 639-64-00



listopada 26, 2021

- | | | | | | |
|-----------|------------|--------------------------|--------------------|-----------------------|------------|
| Ronda | wybudowany | Hotele | Szlaki turystyczne | Szlaki żółty | Dworce |
| Budynki | Działki | Parki | Szlaki czerwony | Parkingi leśne | autobusowe |
| pozostałe | Adresy | Obiekty liniowe | Szlaki niebieski | Kładki piesze | kolejowe |
| w budowie | Obręby | Rezerwat Las Łagiewnicki | Szlaki zielony | Ulice jednokierunkowe | |

1:250

