

UL. PIOTRKOWSKA
247 M 50


HALINA WIELGOS

upr. bud. § 13.1 pkt 2
Nr. 280/93/Wł

ZARZĄD LOKALI MIEJSKICH
90-514 Łódź, al. T. Kościuszki 47
NIP 7252122232 REGON 363752546
tel. 42 639-64-00

UL. PIOTRKOWSKA 277 M. 30

InterSIT

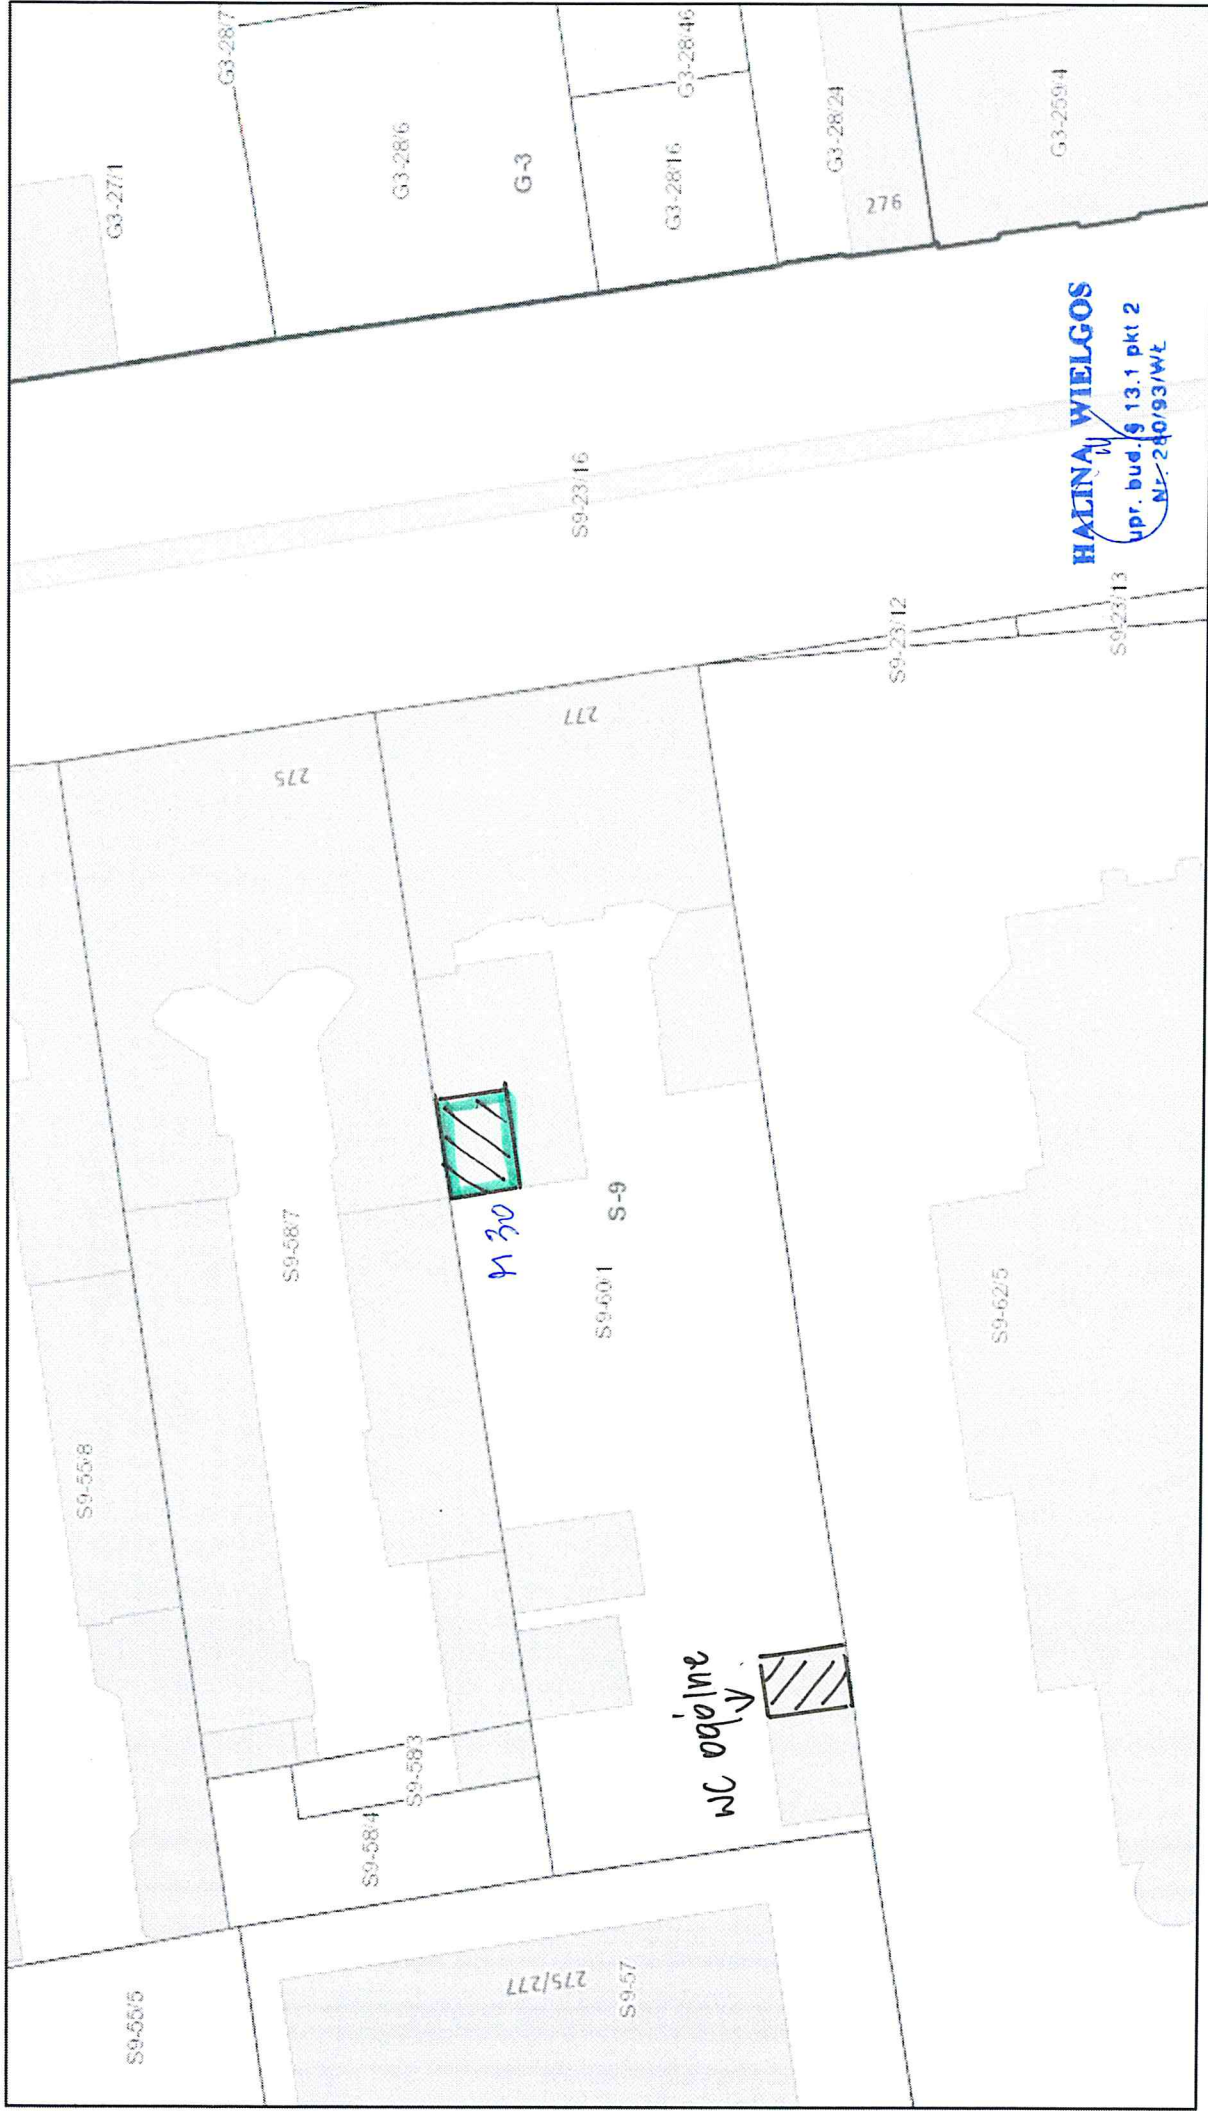

HALINA WIELGOS
 upr. bud. § 13.1 pkt 2
 Nr 280/93/WŁ

lipca 29, 2021

ZARZĄD LOKALI MIEJSKICH

1:500
 0,01 0,02 mi
 0,01 0,02 km

90-514 Łódź, al. T. Kościuszki 47 0
 NIP 725212232 REGON 1463752545
 tel 42 639-64-70

- | | | | | | | | | | |
|--|-----------|--|------------|--|--------------------------|--|----------------|--|-----------------------|
| | Ronda | | wybudowany | | Hotele | | Dworce | | autobusowe |
| | Budynek | | Działki | | Parki | | Szlak żółty | | kolejowe |
| | pozostałe | | Adresy | | Obiekty liniowe | | Parkingi leśne | | Kładki piesze |
| | w budowie | | Obręby | | Szlak zielony | | Ciągi piesze | | Ulice jednokierunkowe |
| | | | | | Szlaki turystyczne | | | | |
| | | | | | Szlak czerwony | | | | |
| | | | | | Szlak niebieski | | | | |
| | | | | | Rezerwat Las Łagiewnicki | | | | |