


# Rzut kondygnacji powtarzalnej

## ROGOZIŃSKIEGO 8 m 24

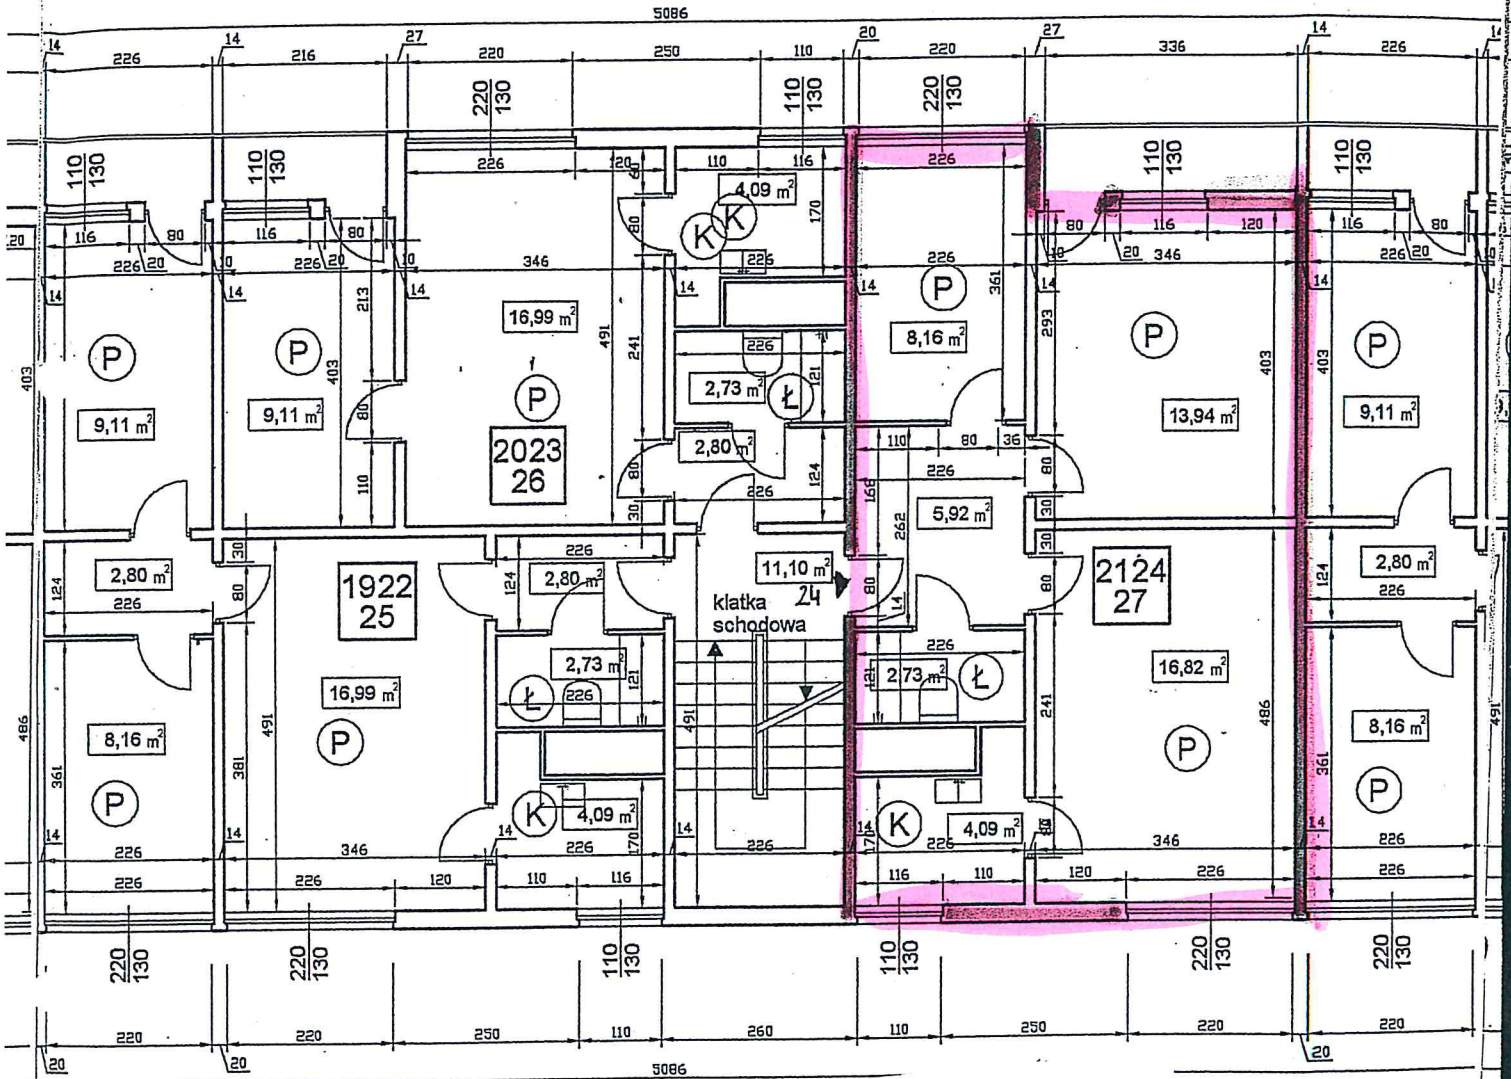


za zgodność  
z oryginałem

HALINA WIELGOS

upr. bud. § 13.1 pkt 2  
Nr. 280/93/Wł


ZARZĄD LOKALI MIEJSKIC  
90-514 Łódź, al. T. Kościuszki 47  
NIP 7252122232 REGON 3637525  
tel 42 639-64-10

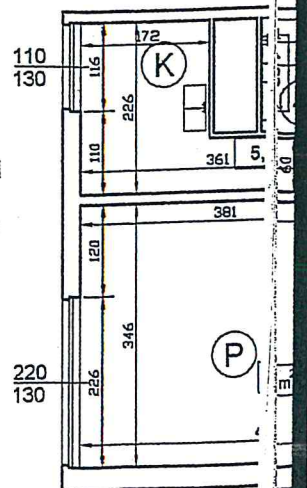



lutego 24, 2023

1:1 000

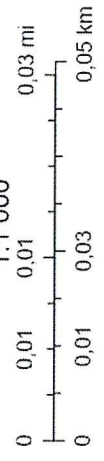

- Ronda
- Budynki
- w budowie
- Działki
- Objekty linowe
- wybudowany
- Adresy
- Rezerwał Las Łagiewnicki
- podziemne
- Hotele
- Szlaki turystyczne
- Szlak czerwony
- Szlak niebieski
- Szlak zielony
- Szlak żółty
- Parkingi leśne
- Kładki piesze
- Ścieżki piesze
- Dworce
- autobusowe
- kolejowe
- Ulice jednokierunkowe