


MIEJSKI ADMINISTRATOR  
 NIERUCHOMOŚCI  
 Stanisław Odruchowski  
 Inspektor

Pomieszczenie 6 m 35

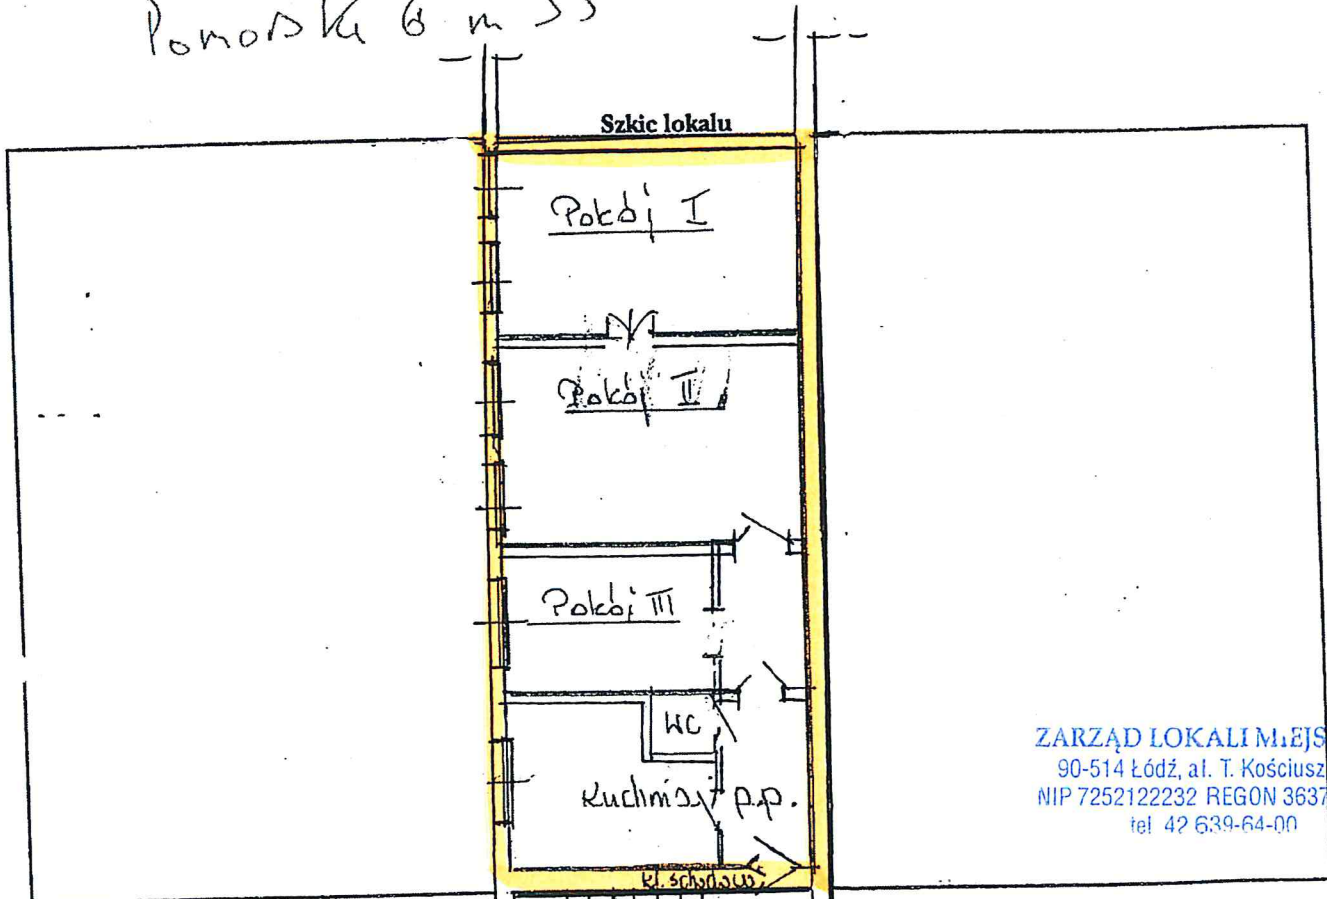

ZARZĄD LOKALI MIEJSKICH  
 90-514 Łódź, al. T. Kościuszki 47  
 NIP 7252122232 REGON 363752546  
 tel 42 639-64-00

wysokość lokalu:

a) normalna 4,10

b) nietypowa


pow. użytkowa 43,16

pow. mieszkalna 57,50

|          |      |   |      |        |       |         |           |      |      |      |       |      |
|----------|------|---|------|--------|-------|---------|-----------|------|------|------|-------|------|
| pokój 1  | 5,00 | x | 4,40 | =      | 22,00 | pokój 2 | 5,00      | x    | 4,40 | =    | 22,00 |      |
| pokój 3  | 5,00 | x | 2,70 | =      | 13,50 | pokój 4 |           | x    |      | =    |       |      |
| kuchnia  | 3,55 | x | 2,25 | + 2,30 | x     | 1,00    | przedpok. | 3,18 | x    | 1,35 | =     | 4,29 |
| łazienka |      | x |      | =      |       | wc      | 1,20      | x    | 0,90 | =    | 1,08  |      |

HALINA WIELGOS

upr. bud § 13.1 pkt 2  
 Nr. 280/93/WŁ

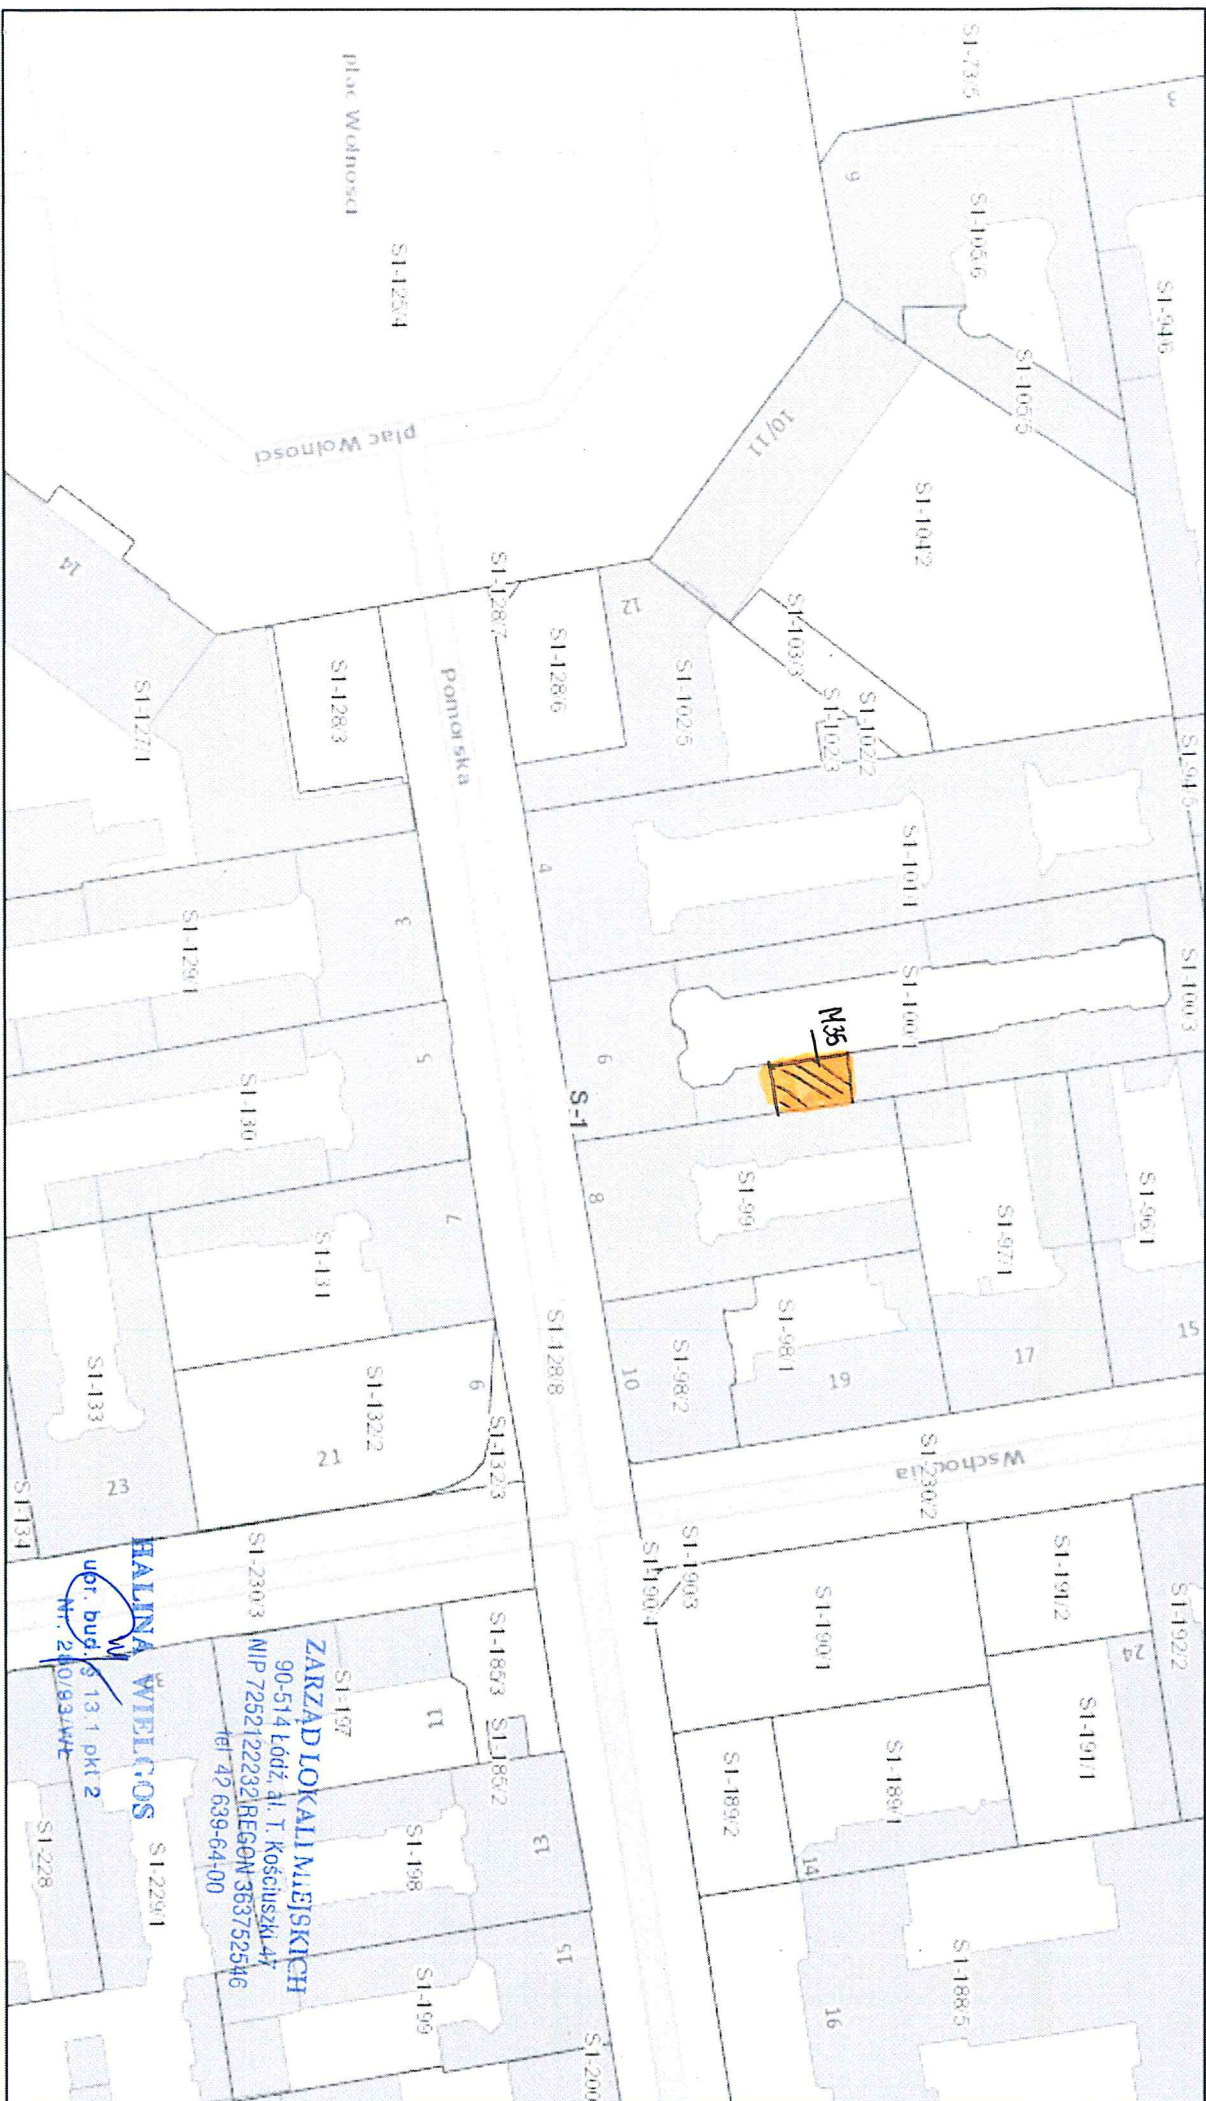

czerwca 13, 2023

Budynki



podziemne



Działki



Obręby




wybudowany



w budowie



Adresy

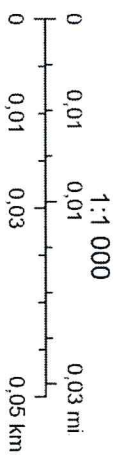

**HALINA WIELICZOS**  
ul. buł. 13.1 pkt 2  
Nr. 240/83144

**ZARZĄD LOKALI MIEJSKICH**  
90-514 Łódź, al. T. Kościuszki 47  
NIP 7252122232/REGON 363752546  
tel. 42 639-64-00