


Armatorskiego 18 m. 23

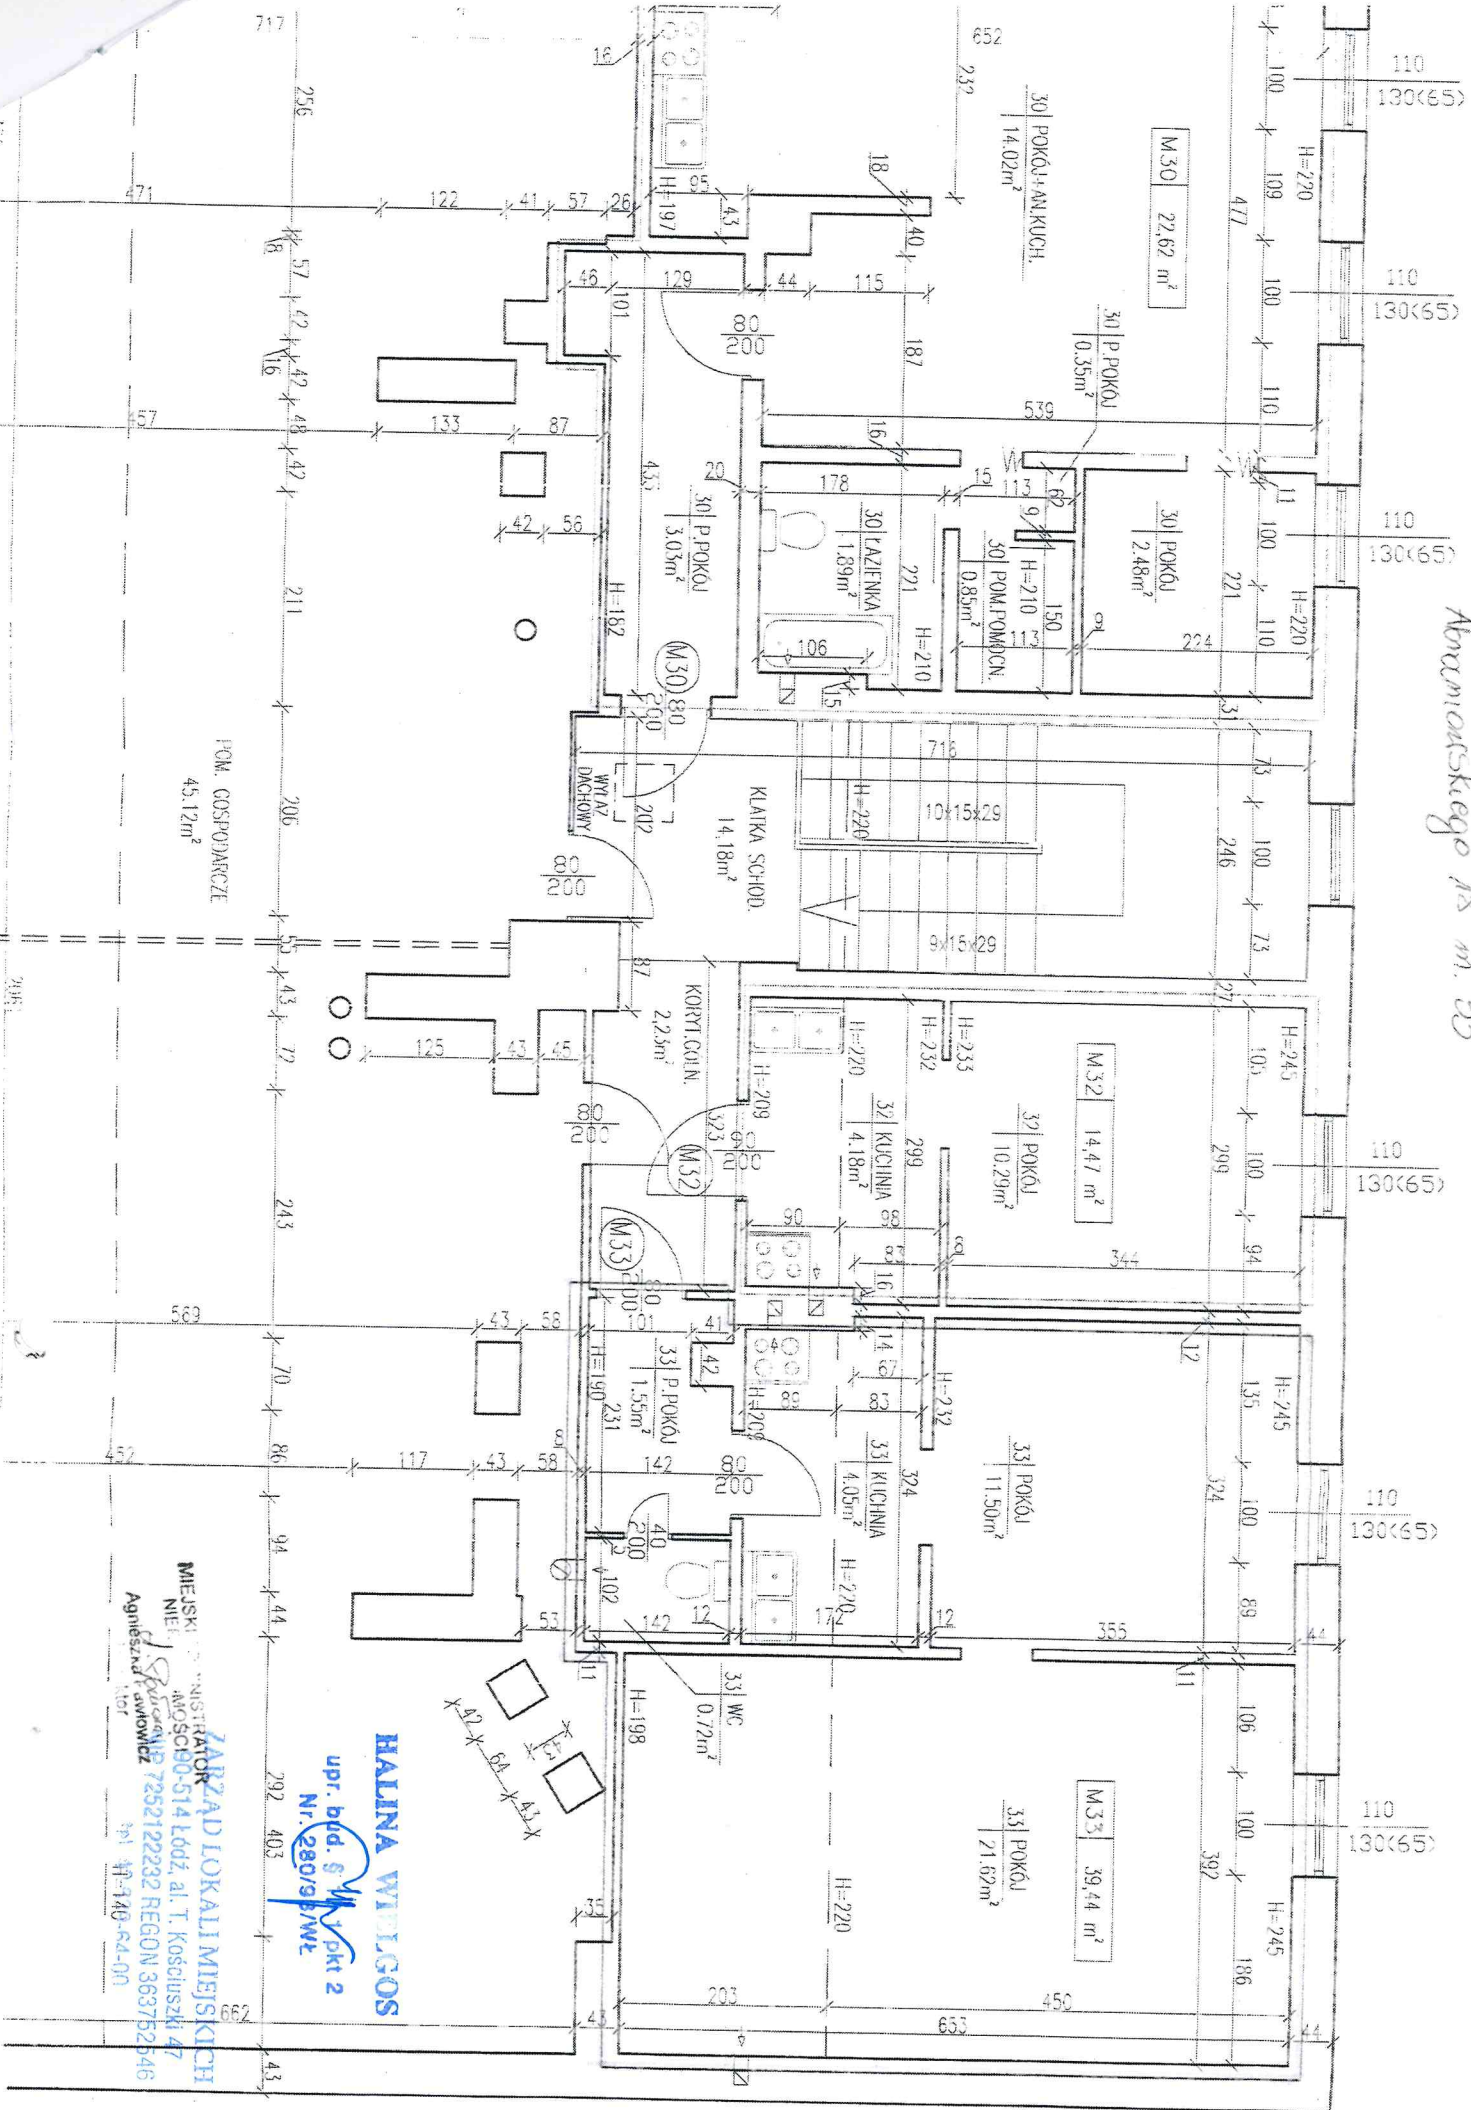

POM. GOSPODARCZE
45,12m²

MIĘSKI ADMINISTRATOR
NIEF. J. KOSCIUSZKI 47
AGNIESZKA
7952122232 REGON 36375246
tel. 40-40-64-01

HALINA WIELGOS
upr. bud. § 1 pkt 2
Nr. 2809/BW

ZARZĄD LOKALIMIEJSKICH