
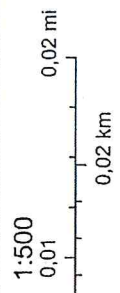


Osnowa

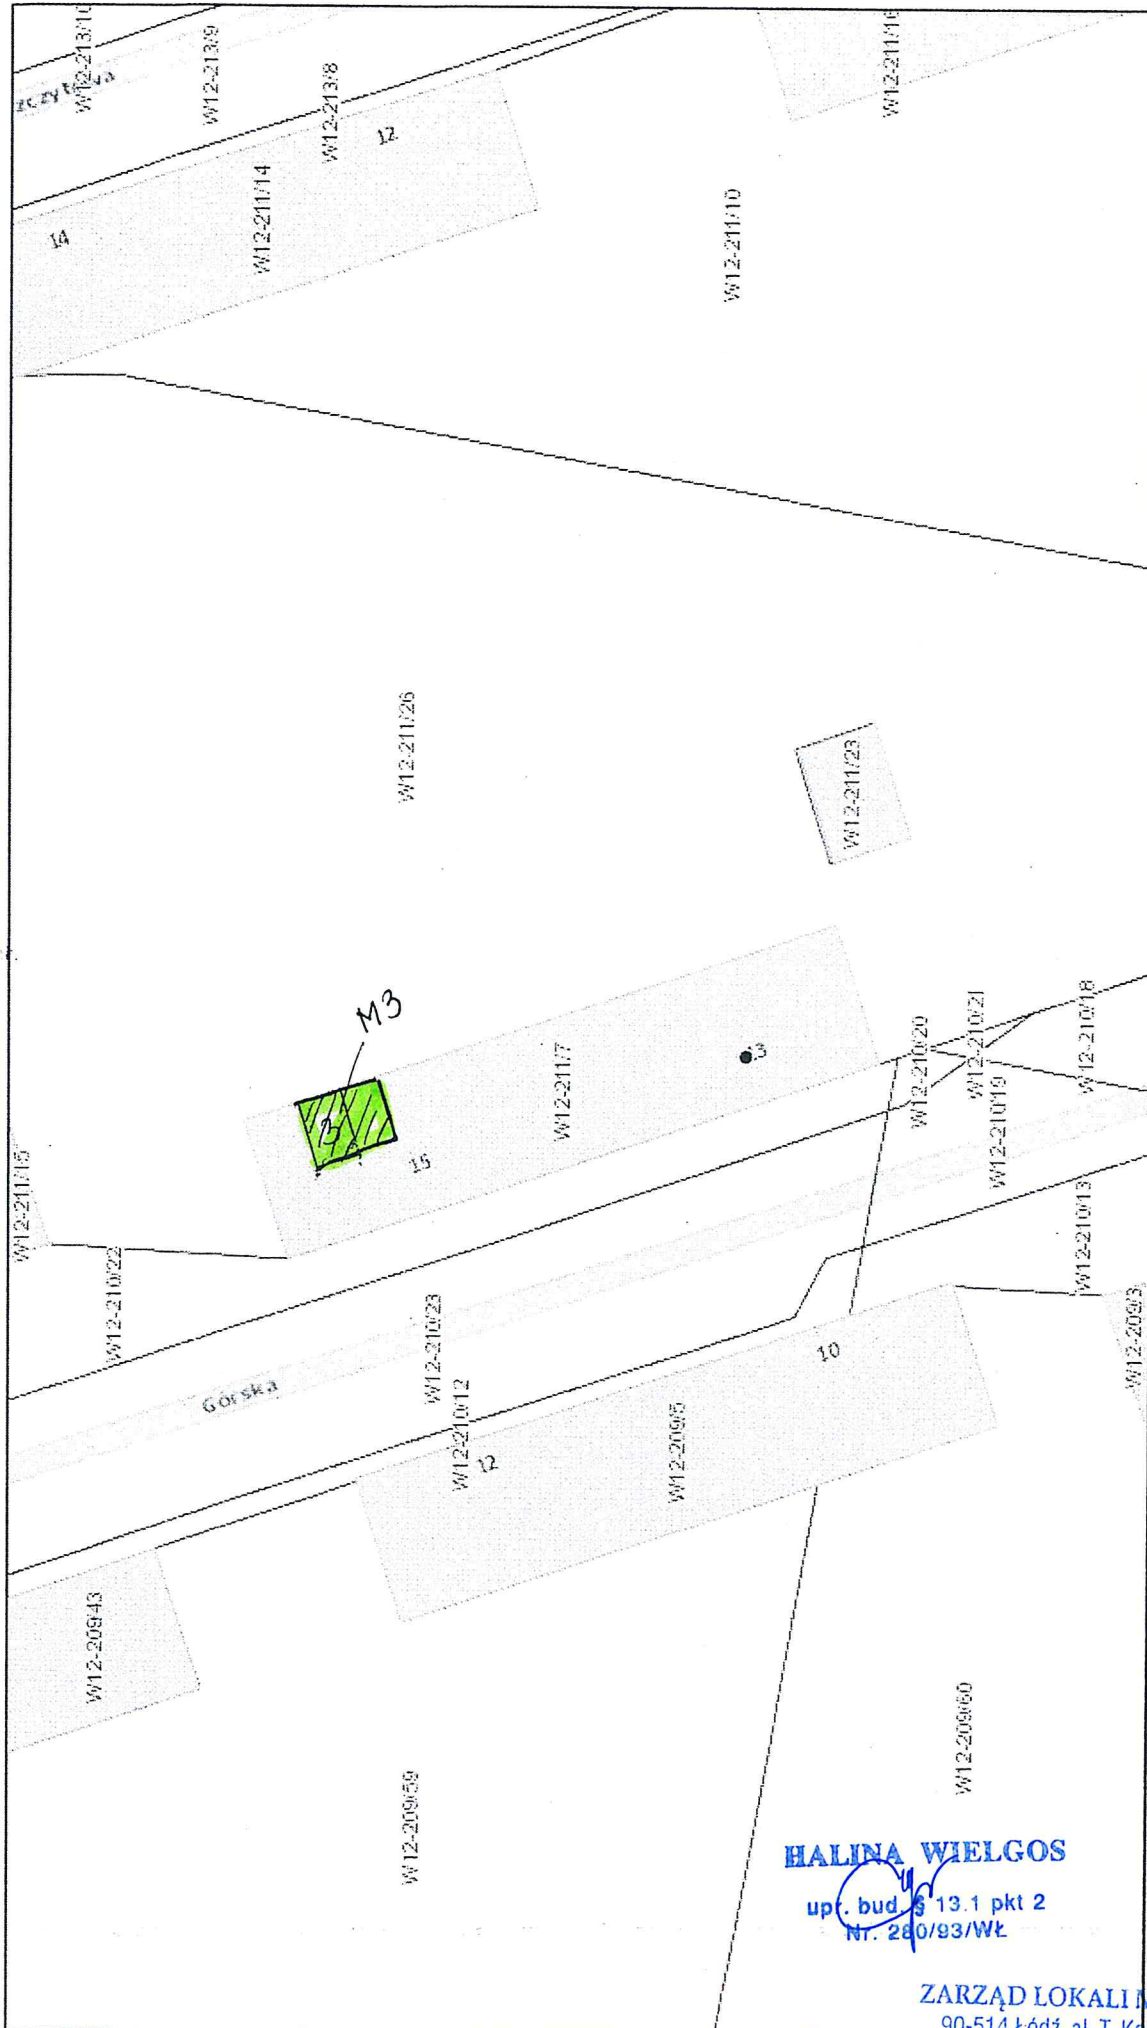

*Wytyczanie
M3 przy ul.
Górskiej 15
MWA*

▼ Osnowa wysokościowa
+ Osnowa pozioma

podziemne
w budowie

Działki
Budynki
wybudowany

Adresy

HALINA WIELGOS
up. bud. 9 13.1 pkt 2
Nr. 280/93/Wk

ZARZĄD LOKALI MIASTSKICH
90-514 Łódź, al. T. Kościuszki 47
NIP 7252122232 REGON 363752546
tel 42 639-64-00

2023.04.2023, 13:02:01