
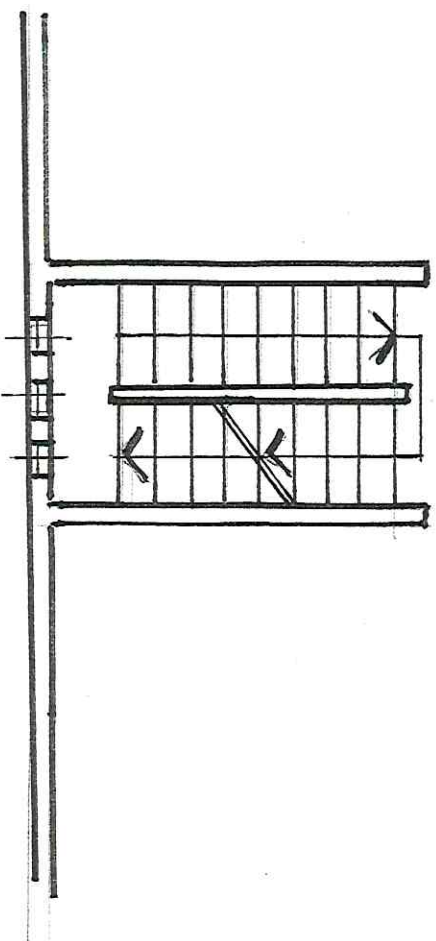


Wawelska 16 m 26

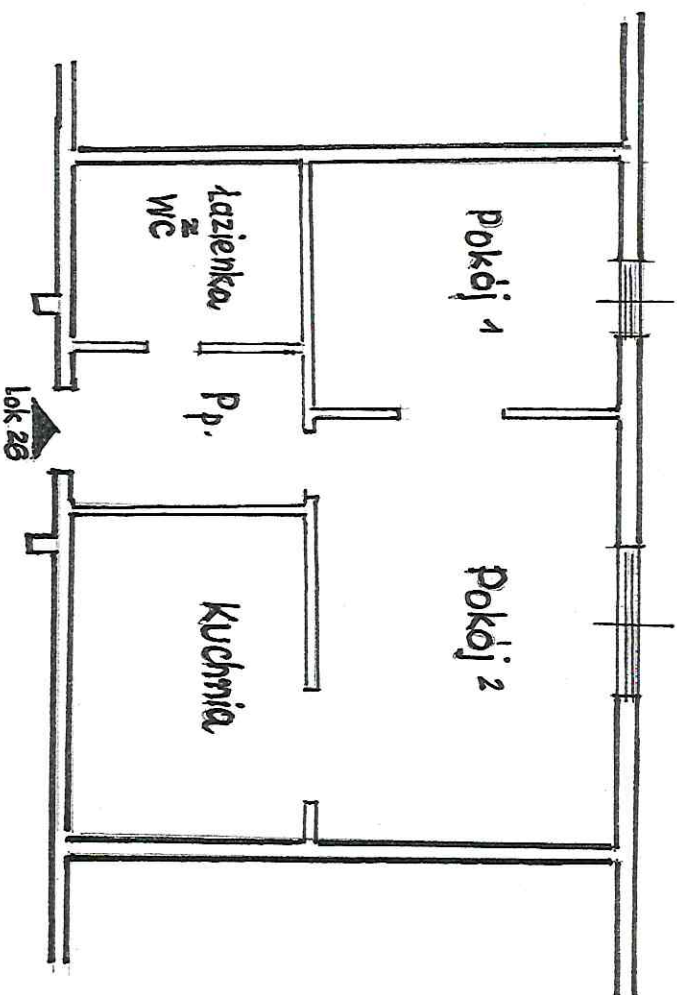

HALINA WIELGOS


upr. bud. § 13.1 pkt 2
Nr 180/93/MK

ZARZĄD LOKALIMIEJSKICH

90-514 Łódź, al. T. Kościuszki 47

NIP 7252122232 REGON 363752546

tel. 42 639-64-00

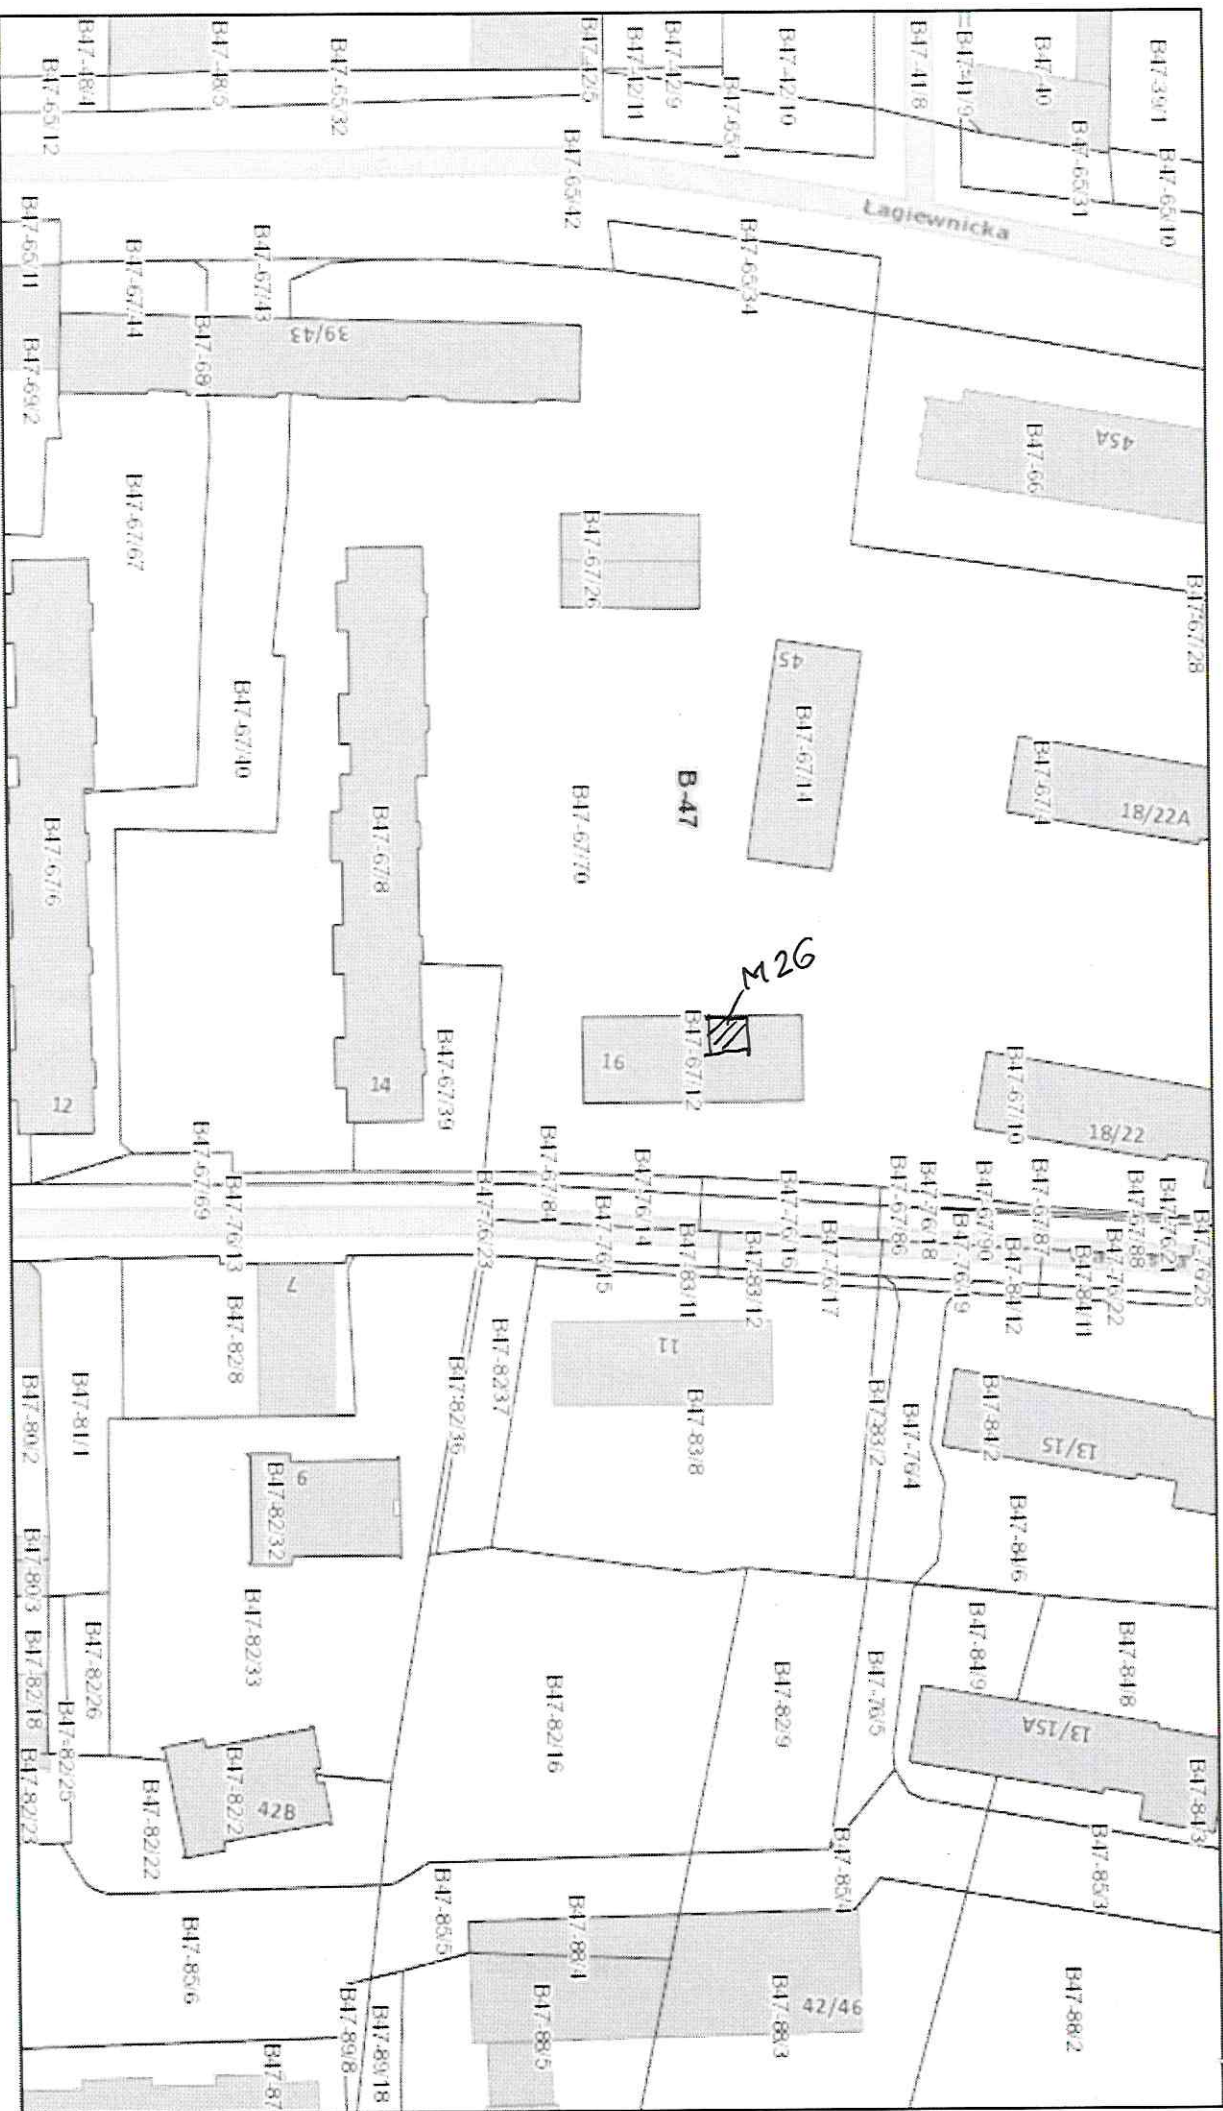

lipca 24, 2023

Budynki
 podziemne
 Działki
 Obrębny

wybudowany
 w budowie
 Adresy

ZARZĄD LOKALI MIEJSKICH

90-514 Łódź, al. T. Kościuszki 47
 NIP 7252122232 REGON 363752546
 tel 47 639-64-00

HALINA WIELGOS
 inż. bud. § 13.1 pkt 2
 Nr. 280/93/Wt

